


PROSTORNI PLAN UREĐENJA GRADA DUBROVNIKA  
(Službeni glasnik Grada Dubrovnika, broj 0105, 0607, 1007-ap, 0314, 0914 - prijedlog, 1915, 1916 - prijedlog, 2918)

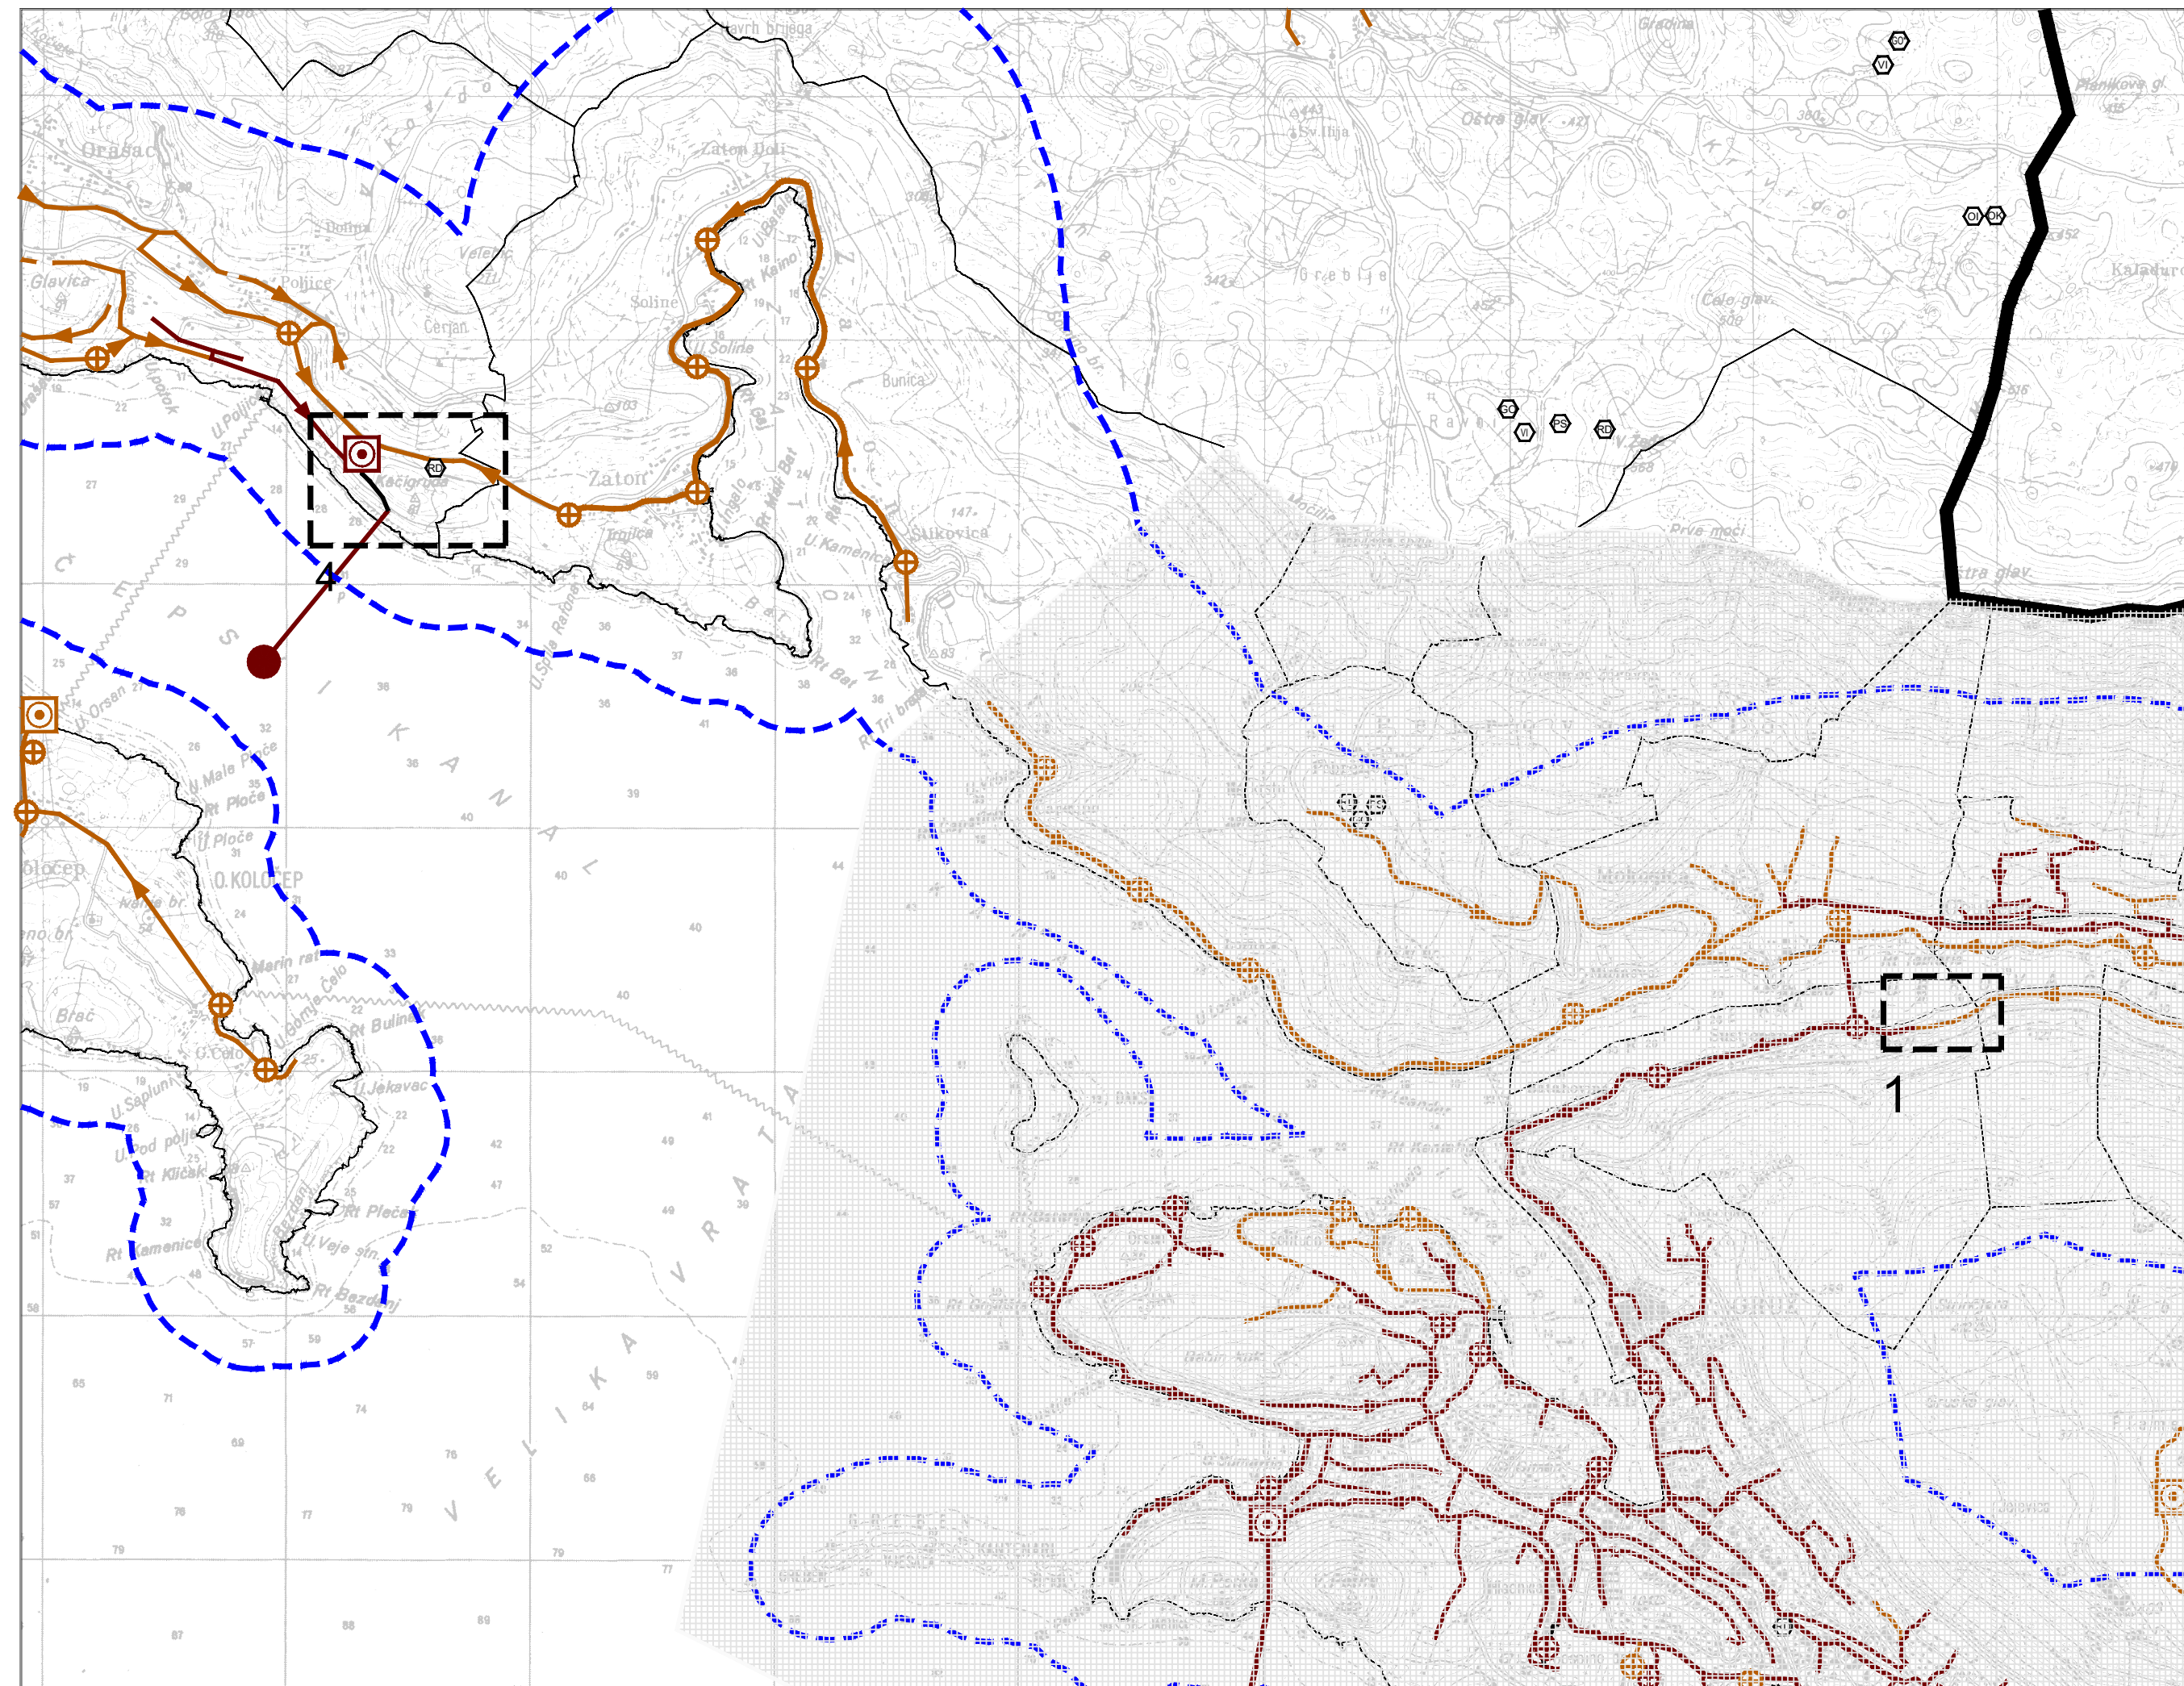

IZMJENE I DOPUNE PROSTORNOG PLANA UREĐENJA GRADA DUBROVNIKA  
(Službeni glasnik Grada Dubrovnika, broj 0105, 0607, 1007-ap, 0314, 0914 - prijedlog, 1915, 1916 - prijedlog, 2918, 1319)

**TUMAČ ZNAKOVA**

- PREDMET IZMJENA I DOPUNA**
- RIBARSKA LUKA NA LOKACIJI SHELL U SUSTJEPANJU
  - PRISTUPNA CESTA STAMBENOM NASELJU NA NUNCIJATI
  - TEHNIČKO-TEHNOLOŠKI BLOK OSOJNIK
  - REKLAŽNO DVORIŠTE KAČIGRUĐA
- GRANICE**
- DRŽAVNA GRANICA
  - GRADSKA GRANICA
  - GRANICA NASELJA
- ZASTIČENO OBALNO PODRUČJE MORA  
Čelov i izmjene i dopune Čelova o prostornom uređenju NN 100/04 od 27.07.2004.g.  
Izrada: DRŽAVNA GEODETSKA UPRAVA temeljem čl. 18 Uredbe Vlade RH o uređenju i zaštiti obalnog područja mora NN 100/2004 od 13.09. 2004.
- PODRUČJE UNUTAR ZAŠTIĆENOG OBALNOG PODRUČJA SUKLADNO čl. 8 UREDBE
- PODRUČJE DETALJNO RJEŠENO U GUP-u
- ODVODNJA OTPADNIH (FEKALNIH) VODA**
- | Postojeće | Planirano | UREĐAJ ZA PROČIŠĆAVANJE            |
|-----------|-----------|------------------------------------|
|           |           | UREĐAJ ZA PROČIŠĆAVANJE            |
|           |           | ISPUST                             |
|           |           | CRPNA STANICA                      |
|           |           | GLAVNI ODVODNI KANAL (KOLEKTOR)    |
|           |           | OSTALI ODVODNI KANALI              |
|           |           | SMJER TOKA                         |
|           |           | VARIANTNO RJEŠENJE ODVODNOG KANALA |
- OBRADA, SKLADIŠTENJE I ODLAGANJE OTPADA**
- GRADJEVINSKI OTPAD - s reklažnim dvorištem za građevinski otpad
  - PRETOVARNA STANICA
  - REKLAŽNO DVORIŠTE
  - ODLAGANJE VISKA ISKOPA MINERALNIH SIROVINA

Županija:	DUBROVAČKO-NERETVANSKA
Grad:	DUBROVNIK
Naziv prostornog plana:	IZMJENE I DOPUNE PROSTORNOG PLANA UREĐENJA GRADA DUBROVNIKA
Naziv kartografskog prikaza:	INFRASTRUKTURNI SUSTAVI - VODNOGOSPODARSKI SUSTAV ODVODNJA otpadnih (fekalnih) voda, OBRADA, SKLADIŠTENJE I ODLAGANJE OTPADA
Broj kartografskog prikaza:	2.5. Mjerilo kartografskog prikaza: 1:25000
Odluka predstavničkog tijela o izradi plana (službeno glasilo): "SLUŽBENI GLASNIK GRADA DUBROVNIKA", broj 05/18. i 14/18.	Odluka predstavničkog tijela o donošenju plana: (službeno glasilo): "SLUŽBENI GLASNIK GRADA DUBROVNIKA", broj 13/19.
Javna rasprava (datum objave): Slobodna Dalmacija 28.05.2019. Web MGIPU 28.05.2019. Dubrovački vjesnik 01.06.2019. Oglasna ploča Grada Dubrovnika od 29.05. do 05.07.2019. Web Grada Dubrovnika 28.05.2019.	Javni uvid održan: od: 06.06.2019. do: 05.07.2019.
Ponovna javna rasprava (datum objave): Slobodna Dalmacija 28.09.2019. Web MGIPU 26.09.2019. Dubrovački vjesnik 28.09.2019. Oglasna ploča Grada Dubrovnika od 27.09. do 17.10.2019. Web Grada Dubrovnika 26.09.2019.	Ponovni javni uvid održan: od: 07.10.2019. do: 16.10.2019.
Pečat tijela odgovornog za provođenje javne rasprave:	Odgovorna osoba za provođenje javne rasprave:  JELENA LONČARIĆ, dipl. iur., univ. spec. admin. urb.
Suglasnost na plan prema članku 108. Zakona o prostornom uređenju ("Narodne novine" 153/13. i 65/17.) Klasa: 350-02/19-11/40, Ur.br.: 531-06-19-4 datum: 30.10.2019.	
Pravna osoba/tijelo koje je izradilo plan:	ZAVOD ZA PROSTORNO UREĐENJE DUBROVAČKO-NERETVANSKE ŽUPANIJE
Pečat pravne osobe/tijela koje je izradilo plan:	Odgovorna osoba:  mr.sc. MARINA OREB, dipl. ing. arh.
Odgovorni voditelj izrade plana:	BARBARA SAVIN, dipl. ing. arh.
Stručni tim u izradi plana:	1. BARBARA SAVIN, dipl. ing. arh. 6. SANJA ŠAUT, građ. inž. 2. mr.sc. MARINA OREB, dipl. ing. arh. 7. NIKOLA KARAMAN, mag. bio. i ekol. mora. 3. STJEPKO KOVAČIĆ, dipl. ing. građ. 8. HRVOJE GLAVOR, mag. ing. menađ. u pom. 4. SILVANA TASIĆ, dipl. ing. građ. 9. DARIJEK JOKIĆ, mag. geogr. 5. IVAN LUKIČIĆ, inženj. arh. 10. IVA INEKO, mag. ing. arh.
Pečat predstavničkog tijela:	Predsjednik predstavničkog tijela:  mr.sc. MARKO POTREBICA
Istovjetnost ovog prostornog plana s izvornikom ovjerava:  (ime, prezime i potpis)	Pečat nadležnog tijela: