
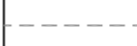
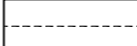
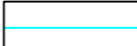
 

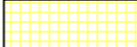



GRANICE

-  ZOP 300 m OD OBALNE LINIJE
-  GRANICA 100 m OD OBALNE LINIJE
-  GRANICA 70 m OD OBALNE LINIJE
-  OBALNA LINIJA



I RAZVOJ I UREĐENJE POVRŠINA NASELJA

-  GRANICA GRAĐEVINSKOG PODRUČJA NASELJA
-  IZGRAĐENI DIO GRAĐEVINSKOG PODRUČJA
-  NEIZGRAĐENI DIO GRAĐEVINSKOG PODRUČJA
-  UGOSTITELJSKO - TURISTIČKA NAMJENA
T1 - hotel

OBUHVAT OBVEZNE IZRADE URBANISTIČKIH I DETALJNIH PLANOVA

-  OBUHVAT OBAVEZNE IZRADE URBANISTIČKOG PLANA UREĐENJA

-  OBUHVAT IZMJENA I DOPUNA

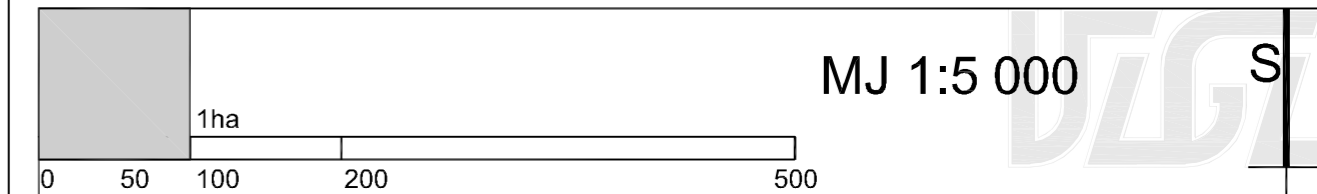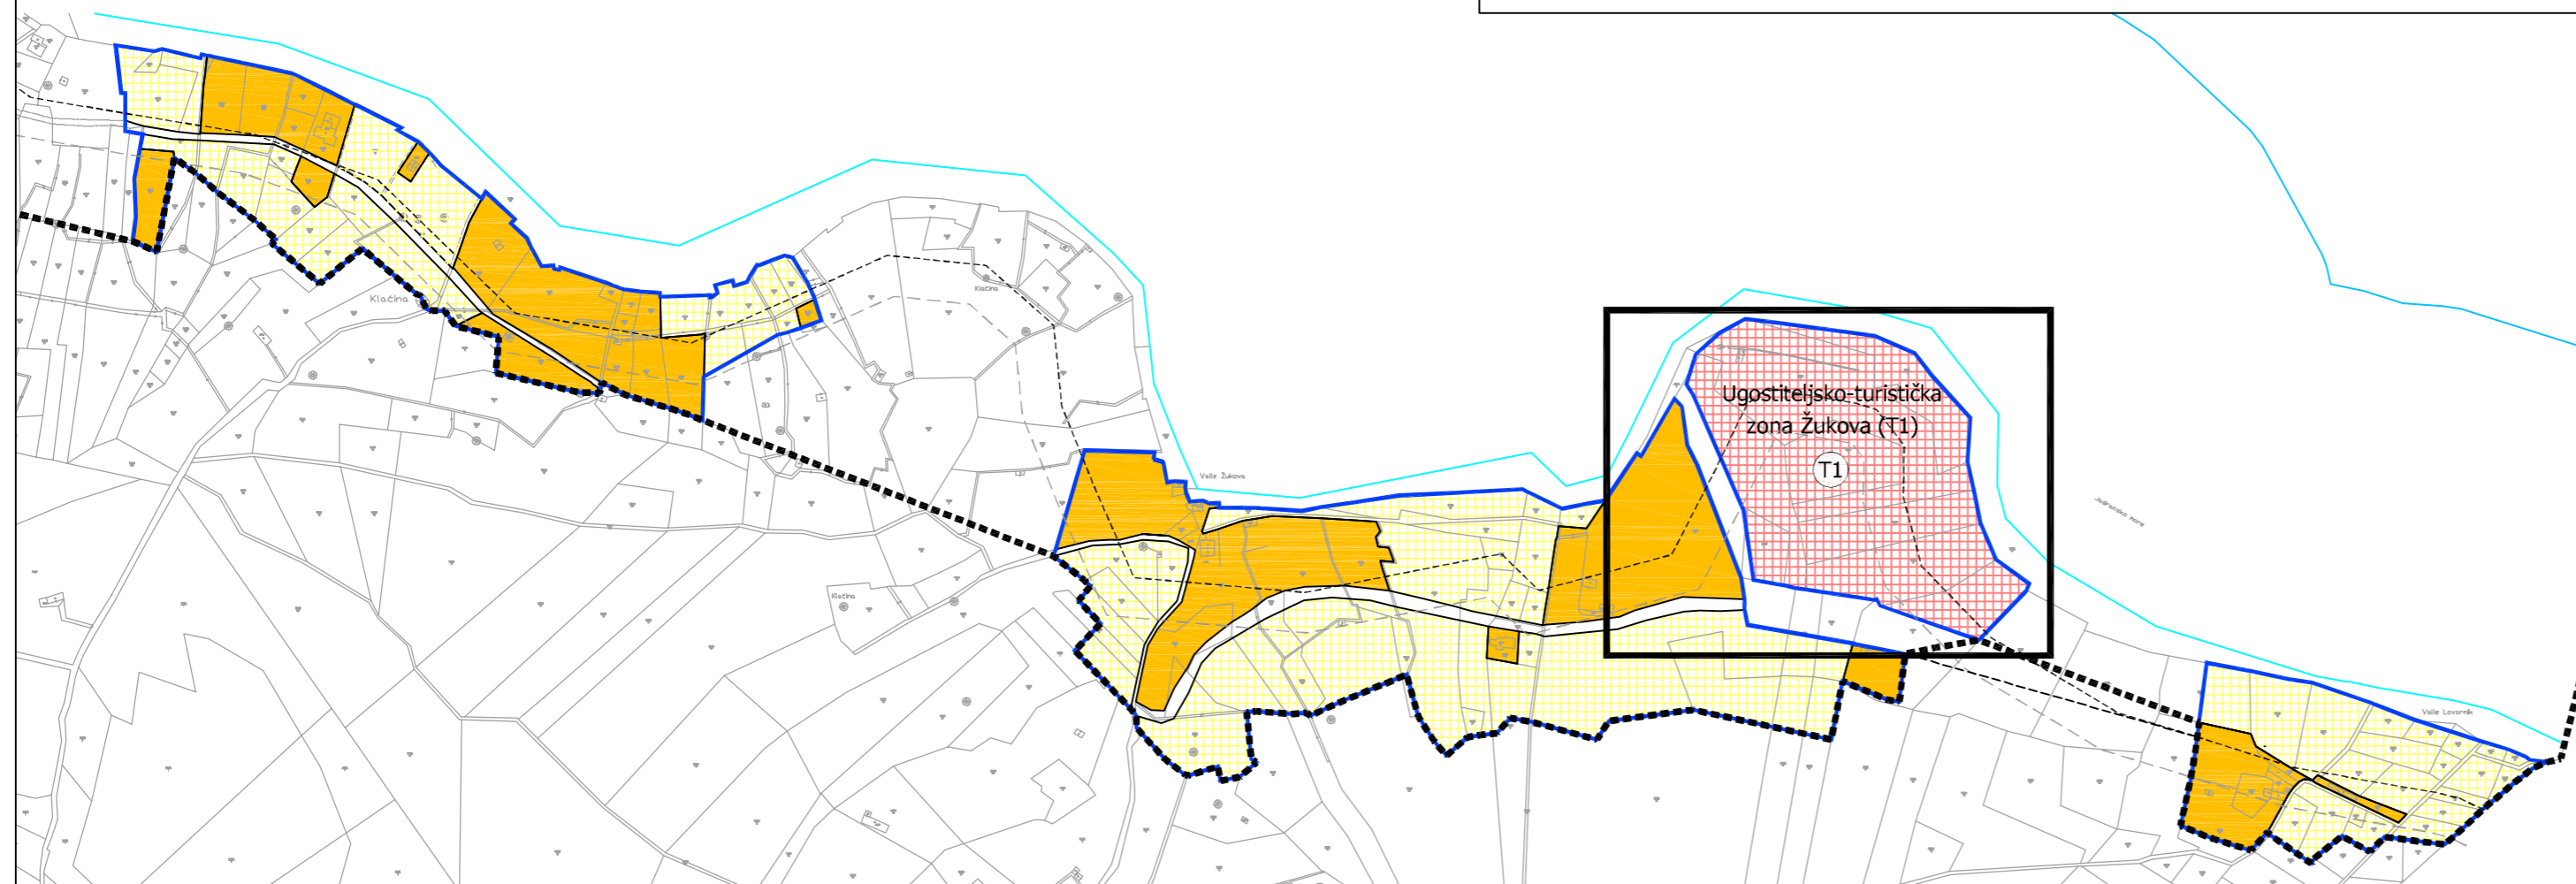

Županija: DUBROVAČKO-NERETVANSKA	
Općina: BLATO	
Naziv prostornog plana: IZMJENE I DOPUNE PROSTORNOG PLANA UREĐENJA OPĆINE BLATO	
Naziv kartografskog prikaza: GRAĐEVINSKO PODRUČJE NASELJA ŽUKOVA	
Broj kartografskog prikaza: 4.2.	Mjerilo kartografskog prikaza: 1:5000
Odluka o izradi: Službeni glasnik Općine Blato 11/11 i 8/12	Odluka o donošenju: Službeni glasnik Općine Blato 7/13
Javna rasprava objavljena: u Slobodnoj Dalmaciji 4.1.2013.	Javni uvid održan: 14.1.2013. do 28.1.2013
Pečat tijela odgovornog za provođenje javne rasprave:	Odgovorna osoba za provođenje javne rasprave: IVO GAVRANIĆ, prof.
Suglasnost na plan prema Zakonu o prostornom uređenju i izgradnji (Narodne novine br. 76/07, 38/09, 55/11, 90/11 i 50/12): Klasa: 350-02/13-11/29 Ur.Br.:531-05-1-1-13-2 Datum: 11. srpnja 2013.	
Pravna osoba koja je izradila plan: URBANISTIČKI ZAVOD GRADA ZAGREBA d.o.o. ZAGREB, Braće Domany 4	
Pečat pravne osobe koja je izradila plan:	Odgovorna osoba: DARIJEN BELEC, dipl.ing.građ.
Voditelj izrade plana:	 IVAN KAPOVIĆ, mag.ing.arch.
Stručni tim u izradi plana: 1. IVAN KAPOVIĆ, mag.ing.arch. 5. MOMIR PAVLETIĆ SLOBODAN, dipl.ing.prosp.arch. 2. LUKA ŠULENTIĆ, mag.ing.arch. 6. ANDREJA ŠUGAR, mag.ing.aedif. 3. GORAN IZETBEGOVIĆ, dipl.ing.prom. 7. PETAR CIGETIĆ, bacc.ing.aedif. 4. MAJA VIDEK PAVLOVIĆ, mag.ing.arch.	
Pečat Općinskog vijeća:	Predsjednik Općinskog vijeća: TONČI PADOVAN
Istovjetnost ovog plana s izvornikom ovjerava: IME, PREZIME, POTPIS	Pečat nadležnog tijela: