
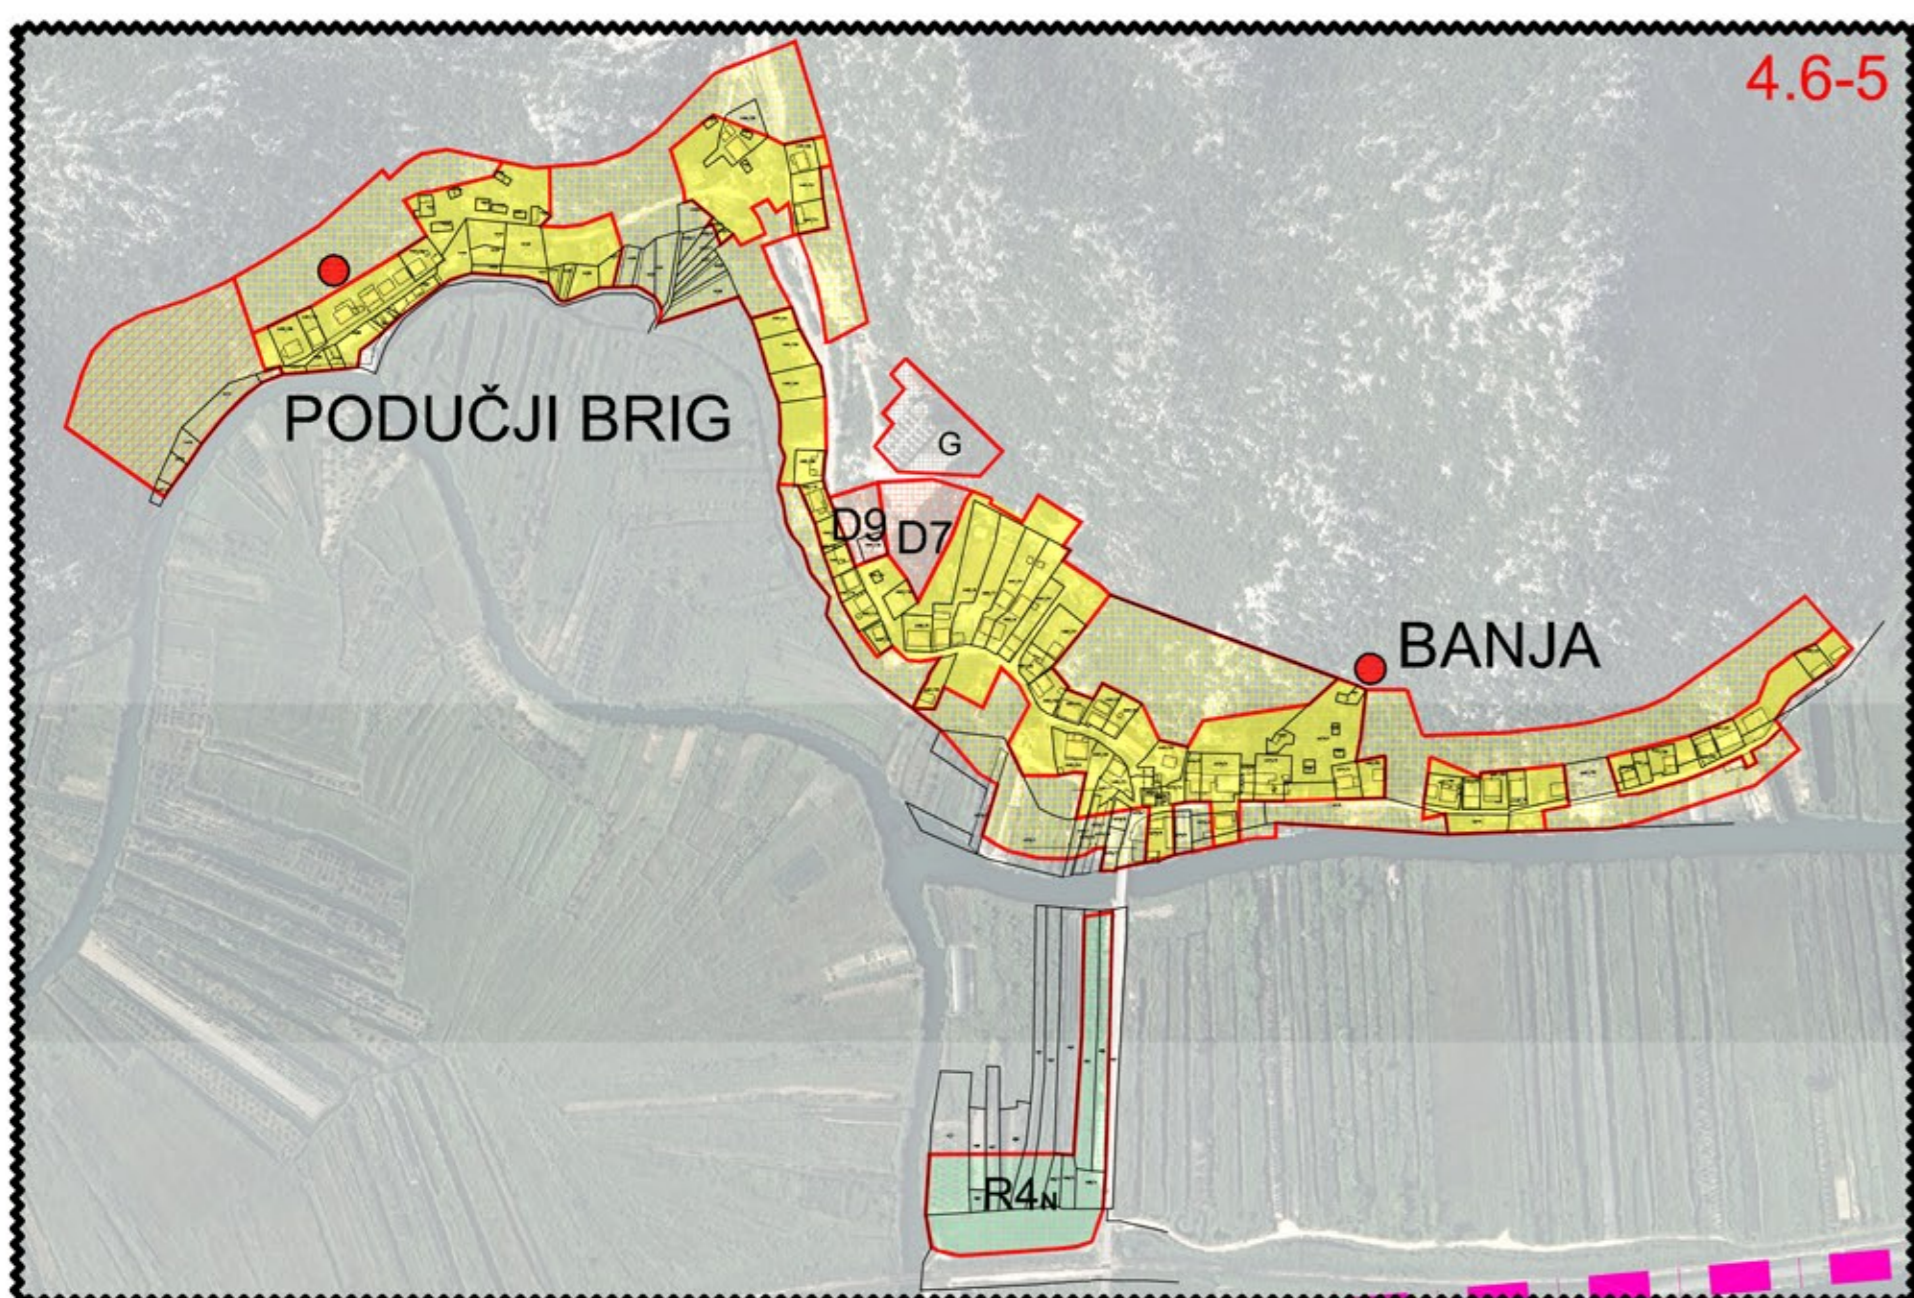


DETALJI UKLOPA GRAĐEVINSKOG PODRUČJA U DOF

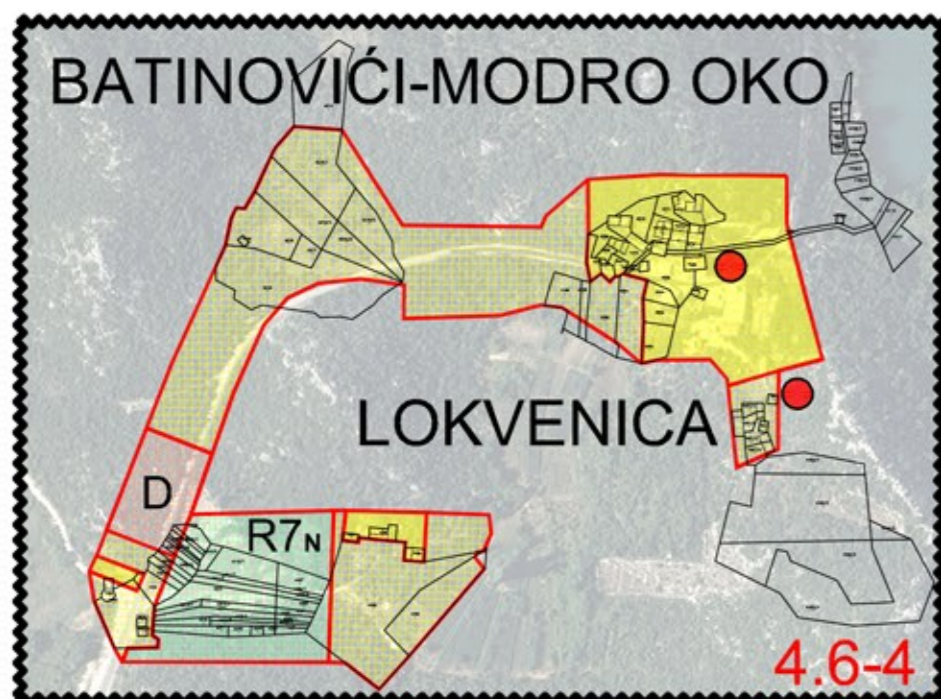

BANJA	
TUMAČ PLANSKOG ZNAKOVLIJA	
	GRANICA NASELJA
	GRANICA PPUG-a
	GRANICA INUNDACIJSKOG POJASA
	MJEŠOVITA NAMJENA IZGRADENI/IZGRADENO
	MJEŠOVITA NAMJENA NEIZGRADENO/NEUREĐENO
	JAVNA I DRUŠTVENA NAMJENA vjerska D7, dom kulture D9
	ŠPORTSKO-REKREACIJSKA NAMJENA sportski igrališta R4, nogometno igralište R7
	TRADICIJSKI ZASEK
	NEUREĐENI DIO GRAĐEVINSKOG PODRUČJA
	GOSPODARSKA NAMJENA industrijska pretežno pretrambena - I3
	GROBLJE
	ZASTITNI KORIDOR DALEKOVODA
	ZASTITNI KORIDOR ŽELJEZNICE
	ZASTITNI KORIDOR PROMETNICA
	DRŽAVNA CESTA (D)
	ŽUPANJSKA CESTA (Z)
	LOKALNA CESTA (L)
	OSTALE CESTE - ASFALTIRANE KOLNE
	OSTALE CESTE - NEASFALTIRANE
	KOLNO-PEŠAČKE planirane OSTALE CESTE - ASFALTIRANE KOLNE
	ULICE U NASELJU
	POLJSKI PUTEVI
	BICIKLISTIČKE STAZE
	DUŽADORSKA ŽELJEZNIČKA PRUGA (KORIDOR / TRASA)
	ŽELJEZNIČKA PRUGA ZA MEĐUNARODNI PROMET
	STAJALIŠTE ŽELJEZNICE
	DV Ili KB 110kV
	DV Ili KB 35kV
	DV Ili KB 10 (20) kV
	TS 10 (20) kV
	MAGISTRALNI VODOOPSKRBNI CEJEVODI
	OSTALI VODOOPSKRBNI CEJEVODI
	VODOZAHVAT / VODOCRPLIŠTE
	VODOOPREMA
	CRPNA STANICA
	ODVODNIJA OTPADNIH VODA
	GLAVNI ODVODNI KANAL (KOLEKTOR)
	UREĐAJ ZA PROŠIŠĆAVANJE
	ISPUST
	MAGISTRALNI
	KORISNIČKI I SPOJNI
	JAVNE TELEKOMUNIKACIJE - POKRETNNA MREŽA
	AKTIVNE LOKACIJE (BAZNA RADIJSKA STANICA)
	PODRUČJA POSEBNIH UVJETA KORISTENJA
	ARHEOLOŠKA PODRUČJA
	HIĐORARHEOLOŠKA PODRUČJA
	GRADSKO SEOSKA NASELJA
	MEMORIJALNO PODRUČJE
	PRAPOVLJESNE GOMLE
	PREDLOŽENO ZA ZAŠTITU
	PARK PRIRODE
	ZNAČAJNI KRAJOBRAZ
	PODRUČJA POSEBNIH OGRANIČENJA U KORISTENJU
	POPULACIJSKO PODRUČJE - 100 GODIŠNJA VELIKA VODA

**DUBROVAČKO NERETVANSKA ŽUPANIJA**

**GRAD PLOČE**

**IZMJENE I DOPUNE PROSTORNOG PLANA UREĐENJA**

Županija:	DUBROVAČKO NERETVANSKA ŽUPANIJA
Grad:	GRAD PLOČE
Naziv prostornog plana: <b>IZMJENE I DOPUNE PROSTORNOG PLANA UREĐENJA GRADA PLOČA IZVORNIK</b>	
Naziv kartografskog prikaza: <b>GRAĐEVINSKA PODRUČJA NASELJA BANJA</b>	
Broj kartografskog prikaza: <b>4.6</b>	Mjerilo kartografskog prikaza: <b>1:5000</b>
Odluka o izradi (izmjene i dopune PPUG): Službeni glasnik Grada Ploče 1/11 i 8/15	Odluka predstavničkog tijela o donošenju plana: Službeni glasnik Grada Ploča 3/17
Javna rasprava (četvrti odjel): Slobodna Diskusija, 30. 12. 2015. web MGIPU, 30. 12. 2015.	Javni uvid odjel: od: 14. 01. 2016. do: 28. 01. 2016.
Ponovna javna rasprava (četvrti odjel): Slobodna Diskusija, 14. 07. 2016. web MGIPU, 14. 07. 2016.	Ponovni javni uvid odjel: od: 22. 07. 2016. do: 29. 07. 2016.
2. ponovna javna rasprava (četvrti odjel): Slobodna Diskusija, 15. 10. 2016. web MGIPU, 15. 10. 2016.	2. ponovni javni uvid odjel: od: 24. 10. 2016. do: 31. 10. 2016.
Pečat upravnog tijela odgovorno za provedbu javne rasprave	Odgovorna osoba za provedbu javne rasprave
Izvor: Štambeni arhivski jedinstvenog upravnog odjela	
Suglasnost na Plan prema čl. 97. Zakona o prostornom uređenju i gradnji ("Narodne novine", 76/07, 38/09, 55/11, 92/11, 52/12).	
Pravna osoba koja je izradila Plan: <b>IZVORNIK</b>	
Zarud za prostorno uređenje Dubrovačko-neretvanske županije	
Pečat pravne osobe koje je izradila Plan	Odgovorni osoba
Odgovorni voditelj izrade Plana: mr. sc. Marina Oreb	<i>Marina Oreb</i>
Stručni tim u izradi Plana: mr. sc. Marina Oreb, dipl. ing. arh. Biserka Kovacic, dipl. ing. arh. Barbara Savin, dipl. ing. arh. Biserka Tasić, ing. grad. Nikola Karanjan, mag. do. et. oec. Irena Lukavić-Vesovic, pred. ing. grad. Miroslav Glavor, mag. ing. menedž. grad. Banja Šauč, grad. inž.	<i>Marina Oreb</i>
Pečat predstavničkog tijela	Predsjednik predstavničkog tijela:
Istožebnost ovog prostornog plana i izveštaja o njegovu	Pečat nadležnog tijela:

4.6