


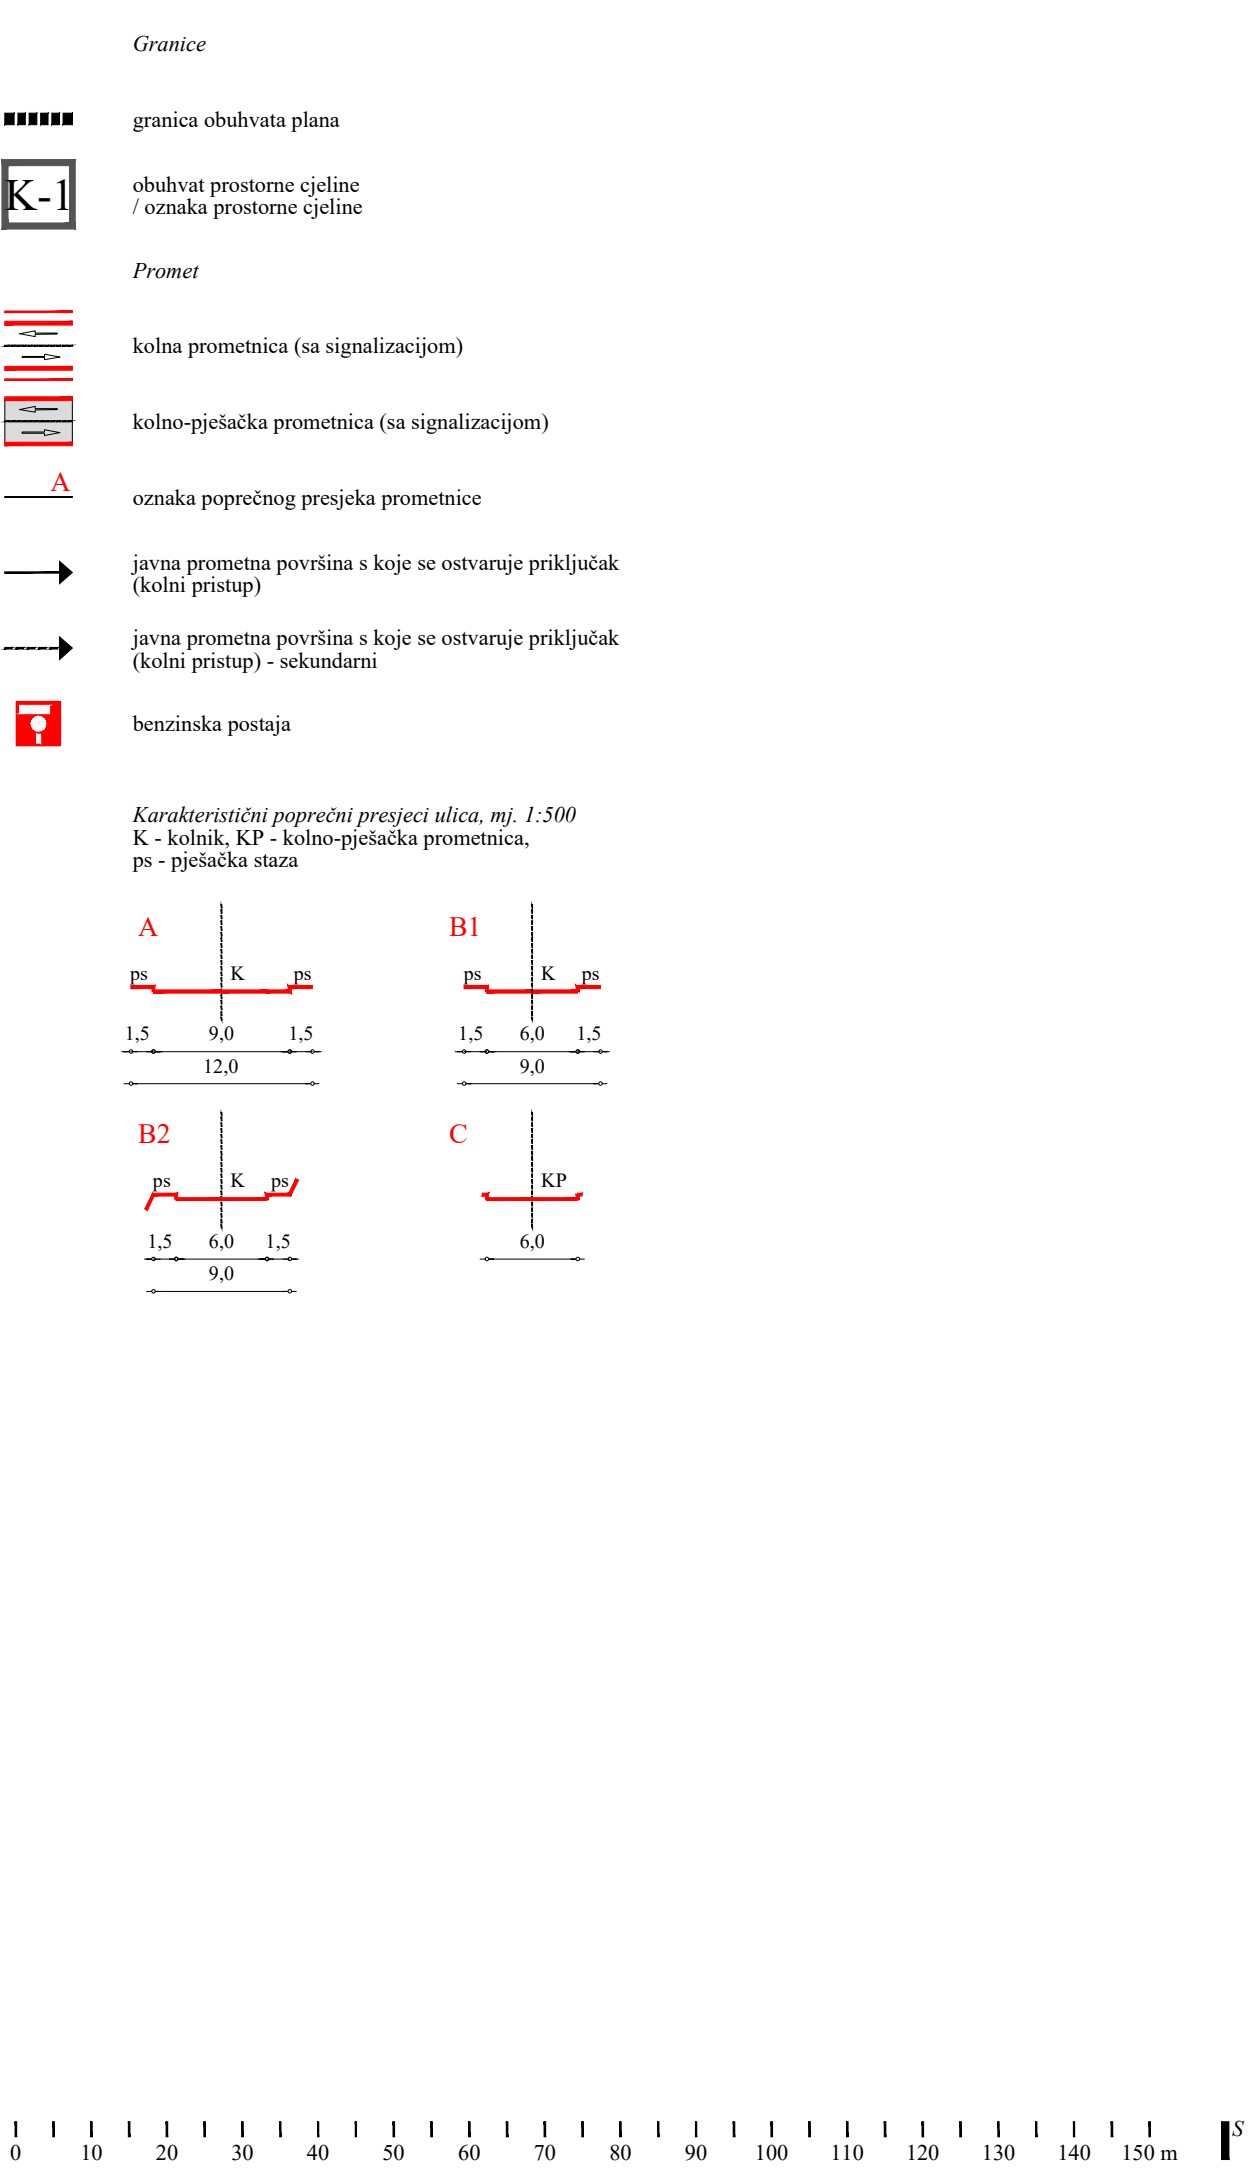

Županija:

DUBROVAČKO-NERETVANSKA ŽUPANIJA

GRAD KORČULA

Grad:

Naziv prostornog plana:

IZMJENE I DOPUNE

URBANISTIČKOG PLANA UREĐENJA „GZ LOKVA”

Naziv kartografskog prikaza:

PROMETNA, ULIČNA I KOMUNALNA INFRASTRUKTURNA

MREŽA - PROMET

Broj kartografskog prikaza:	2a	Mjerilo kartografskog prikaza:	1 : 1 000
Odluka o izradi prostornog plana (službeno glasilo): Službeni glasnik Grada Korčule 8/20		Odluka predstavničkog tijela o donošenju plana (službeno glasilo): Službeni glasnik Grada Korčule 14/20	
Javna rasprava (datum objave): 13. srpnja 2020.		Javni uvid održan: od 16. srpnja 2020. do 24. srpnja 2020.	
Pečat tijela odgovornog za provedbu javne rasprave:		Osoba odgovorna za provedbu javne rasprave: Ivan Blitvić, ing. građ.	
Suglasnost na plan prema članku 108. Zakona o prostornom uređenju (NN 153/13, 65/17, 114/18, 39/19, 98/19): klasa: 350-02/20-13/49, ur. broj: 531-06-1-2-20-2, od 14. rujna 2020.			
Pravna osoba koja je izradila plan:		Grgurević & partneri d.o.o. Čanićeva 6, HR-10000 Zagreb	
Odgovorna osoba:	Hrvoje Vidović, dipl. ing. arh.	Odgovorni voditelj:	Hrvoje Vidović, dipl. ing. arh.
Pečat pravne osobe koja je izradila plan:		Pečat odgovornog voditelja:	
Stručni tim u izradi plana: Prof. dr. sc. Oleg Grgurević, dipl. ing. arh., dipl. ing. šum. Ivana Jerković, dipl. ing. arh. Hrvoje Vidović, dipl. ing. arh. Ivana Šuštić, dipl. ing. arh. Nikola Kašić, mag. ing. arch. Marina Krčalić, mag. ing. arch. Marko Jakelić, dipl. ing. arh.		Deanka Hirjan, dipl. iur. Dr. sc. Hrvoje Carić, dipl. oec., dipl. struč. zaštite okoliša Dragan Vlasisavljević, mag. sc. geol. Duran Klepo, dipl. ing. građ. Božo Tomić, dipl. ing. el. Damir Šiljeg, mag. ing. el. Andrija Čuljak, mag. ing. mech.	
Pečat predstavničkog tijela:		Predsjednik predstavničkog tijela: Marko Skokandić, ing.	
Istovjetnost ovog prostornog plana s izvornikom ovjerava:		Pečat nadležnog tijela:	