




## DETALJNI PLAN UREĐENJA STAMBENOG NASELJA "SOLITUDO" U DUBROVNIKU

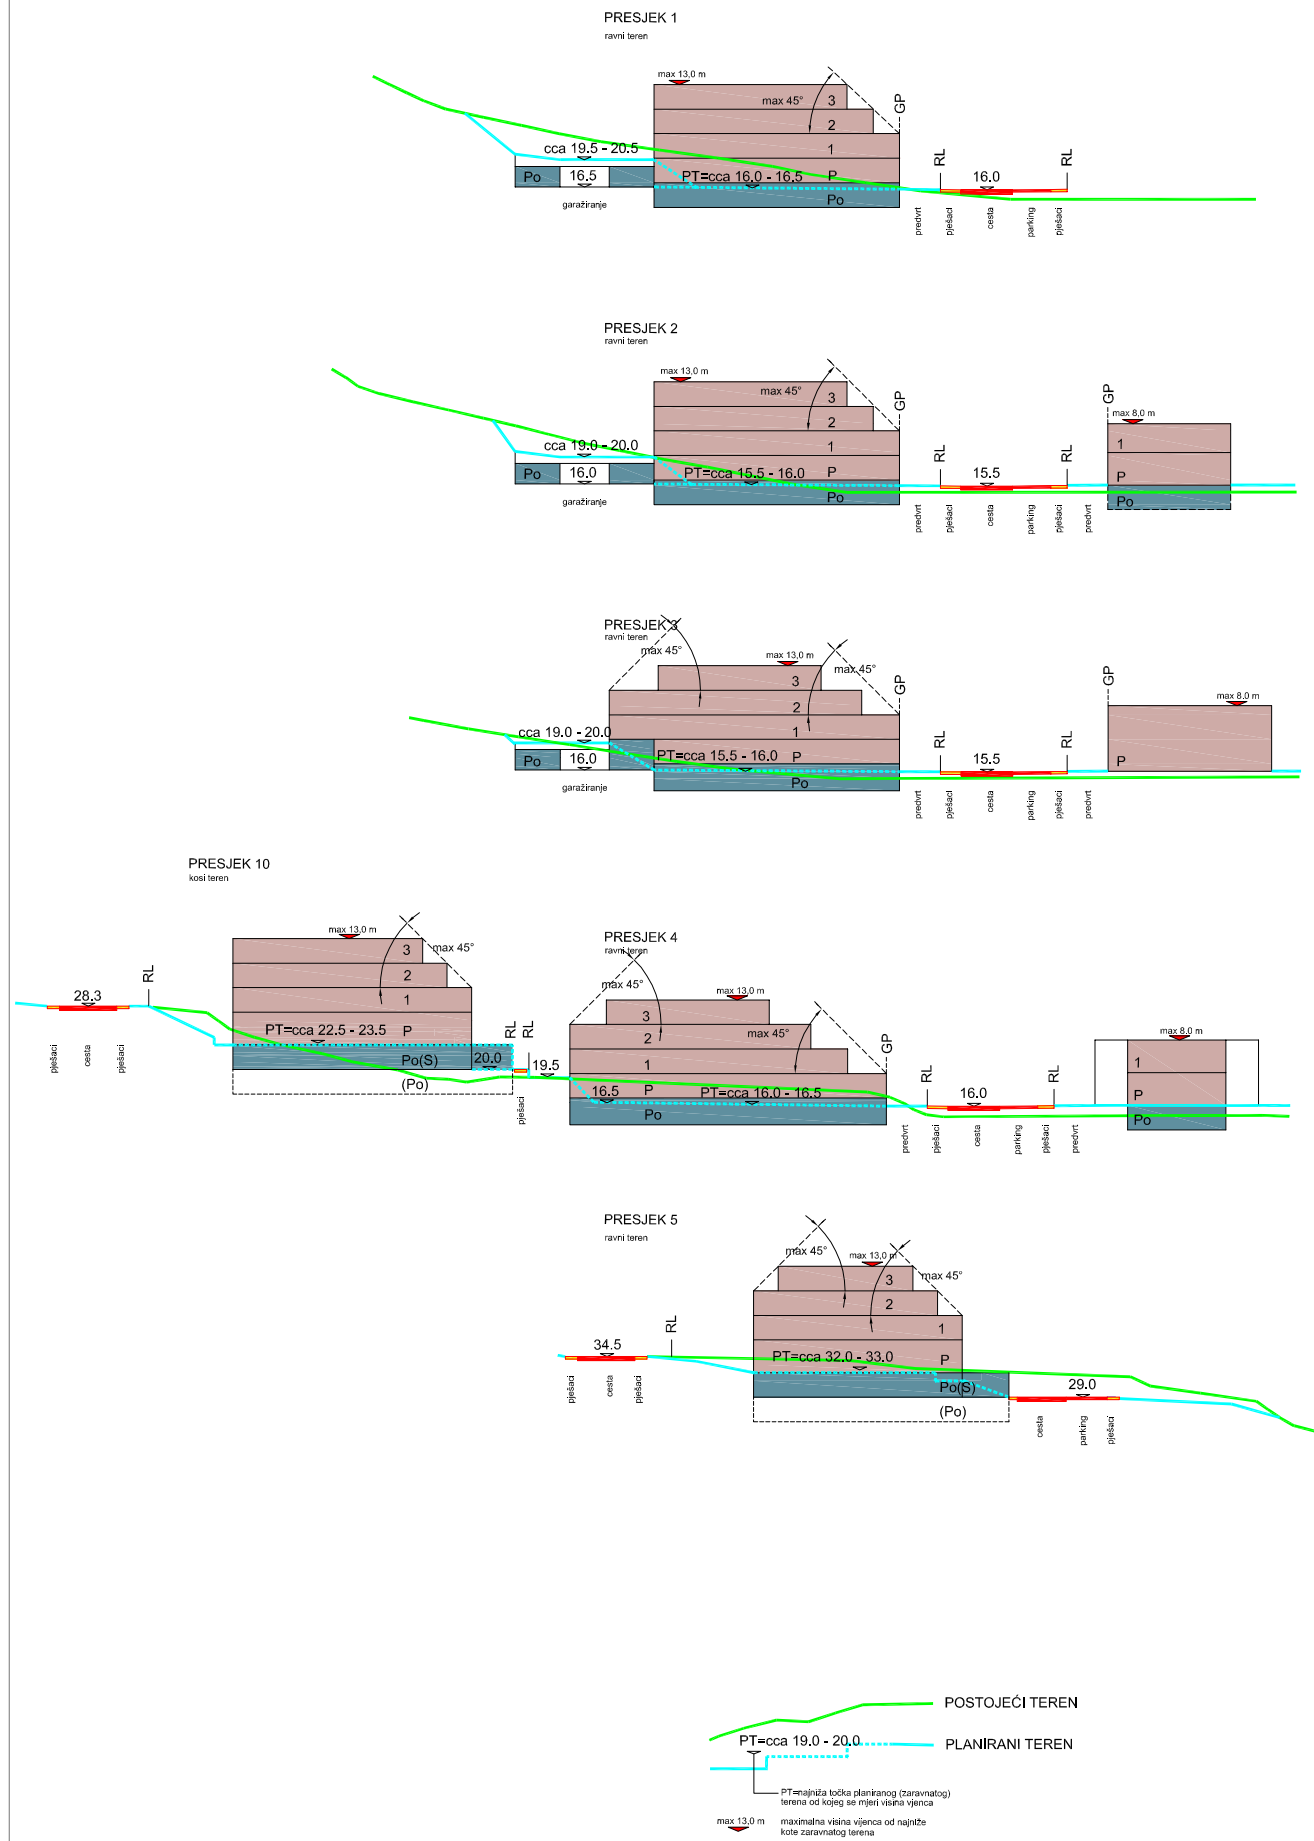

POSTOJEĆI TEREN  
PLANIRANI TEREN

PT=najniža točka planiranog (zaravnatog) terena od kojeg se mjeri visina vijenca  
max 13,0 m maksimalna visina vijenca od najviše kote zaravnatog terena

Županija: DUBROVAČKO - NERETVANSKA ŽUPANIJA	
Grad: DUBROVNIK	
Naziv prostornog plana: DETALJNI PLAN UREĐENJA STAMB. NASELJA "SOLITUDO" U DUBROVNIKU	
Naziv kartografskog prikaza: PRESJECI	
Broj kartografskog prikaza: 4b	Mjerilo kartografskog prikaza: 1:500
Program mjera za unapređenje stanja u prostoru (službeno glasilo): "SLUŽBENI GLASNIK" GRADA DUBROVNIKA br.11/05.	Odluka predstavničkog tijela o donošenju plana (službeno glasilo): "SLUŽBENI GLASNIK" GRADA DUBROVNIKA br.02/08.
Javna rasprava (datum objave): 28.02.2007. ("Slobodna Dalmacija")	Javni uvid održan od: 10.03.2007. do: 10.04.2007. ("Dubrovački list")
Pečat tijela odgovornog za provođenje javne rasprave:	Odgovorna osoba za provođenje javne rasprave: NIKE SUDAREVIĆ, dipl.ing.agr. (ime, prezime i potpis)
Suglasnost na plan prema članku Zakona o prostornom uređenju (NN br.30/94, 68/98 i 61/00,32/02 i 100/04) i Zakona o prostornom uređenju i gradnji (NN br. 76/07) broj suglasnosti klasa: 350-02/07-04/206 urb.broj: 531-06-08-9 datum: 25. veljače 2008.	
Pravna osoba koja je izradila plan: ZAVOD ZA URBANIZAM I IZGRADNJU d.d. OSIJEK	
Pečat pravne osobe koja je izradila plan:	NIKOLA ŠKARO, dipl.lur. (ime, prezime i potpis)
Koordinator plana: mr.sc.MILENKO MUSOVIĆ, dipl.ing.arh.	
Stručni tim u izradi plana: 1. mr.sc.MILENKO MUSOVIĆ, dipl.ing.arh. 2. DENIS STANIĆ, dipl.ing.grad. 3. DAMIR MILJAČKI, dipl.ing.el. 4. VESNA JUKIĆ, dipl.ing.grad. 5. DAMIR DELALIĆ, dipl.ing.stroj. 6. mr.sc.RADE MANOJLOVIĆ, dipl.ing. 7. BRANKA MUSOVIĆ, arh.tehn. 8. MIRA ZOVKO, grad.tehn.	
Pečat predstavničkog tijela:	Predsjednik predstavničkog tijela: IVAN MARGARETIĆ, prof. (ime, prezime i potpis)
Istovjetnost ovog prostornog plana s izvorom ovjerava:	Pečat nadležnog tijela:
(ime, prezime i potpis)	