
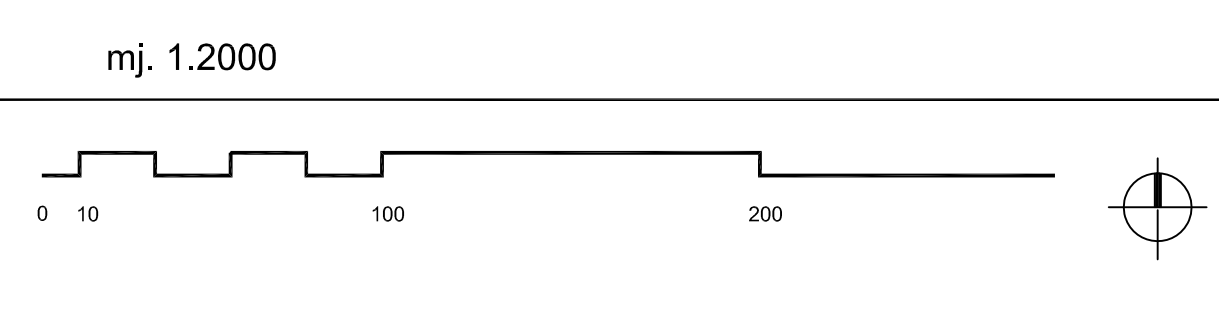


NORMALNI POPREČNI PRESJEK 1-1  
MJ. 1:100

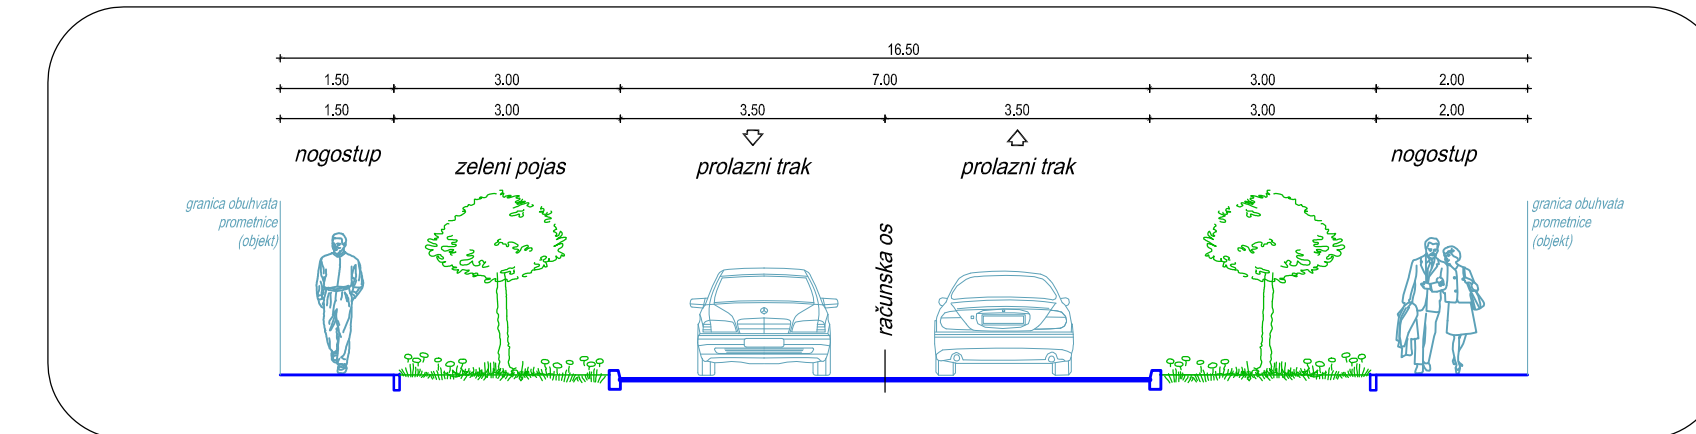

URBANISTIČKI PLAN UREĐENJA  
RADNE ZONE NOVA SELA  
OPĆINA KULA NORINSKA

2.1. PROMETNA MREŽA

TUMAČ ZNAKOVLJA:

- GRANICA OBUHVATA UPU-a
- GRANICA ZAŠTITNOG POJASA ČVORA ČARAPINE, D 62 I KORIDORA Vc SA GRANIČNIM PRIJELAZOM
- ○ ○ ZELENILO U POTEZU
- OSI PROMETNICA
- ▲--- KARAKTERISTIČNI PRESJEK

OBLICI KORIŠTENJA

- ▒ nova gradnja

**INTERREGIONALNI  
ČVOR  
"METKOVIĆ"**

**ČCP  
"ČARAPINE"**

**ČVOR  
"KULA NORINSKA"**

**GRANIČNI  
PRIJELAZ**

Županija	DUBROVAČKO-NERETVANSKA ŽUPANIJA	
Općina / grad	OPĆINA KULA NORINSKA	
Naziv prostornog plana:	URBANISTIČKI PLAN UREĐENJA RADNE ZONE NOVA SELA	
Naziv kartografskog prikaza:	PROMETNA MREŽA	
Broj kartografskog prikaza:	2.1.	Mjerilo kartografskog prikaza: 1:2000
Prostorni plan uređenja (datum objave): U listu "Slobodna Dalmacija" 07. travnja 2009. godine	Općina predstavničkog tijela o donositelju plana "Službeni glasnik Dubrovačko - Neretvanske županije broj 14, od 31.12.2010. godine" javni uvid održan od: 15. travnja 2009. godine do: 15. svibnja 2009. godine	
Ponovljena javna rasprava (datum objave): U listu "Slobodna Dalmacija" 07. listopada 2010. godine	Ponovljeni javni uvid održan od: 16. listopada 2010. godine do: 31. listopada 2010. godine	
Pečat tijela odgovornog za provođenje javne rasprave:	Odgovorna osoba za provođenje javne rasprave: Nikola Krišević djel. oec.	
Suglasnost na plan prema članku 97. Zakona o prostornom uređenju i gradnji ("Narodne novine", br.76/07 i 38/09): broj suglasnosti klasa:	datum:	
Pravna osoba/tijelo koje je izradilo plan:	"ARCHING" d.o.o., Split	
Pečat pravne osobe/tijela koje je izradilo plan:	Odgovorna osoba: Srdan Šegvić, dia	
Koordinator plana:	Srdan Šegvić, dia	
Štampani firm u izradi plana: PLANER: SURAĐNICI:	SRODANI SUDIOVIĆ, d.o.o. GRIGANJEVIĆ, I. A. MILČENIĆ, S. B. MILČENIĆ, Z. I. I. M. PAŠKO SELJANČIĆ, d.i.g.	
Pečat predstavničkog tijela:	Predsjednik predstavničkog tijela: Nikola Bušić djel. oec.	
Istovjetnost ovog plana s izvornikom odjaviti:	Pečat redateljnog tijela:	