


Županija: DUBROVAČKO NERETVANSKA ŽUPANIJA		Općina: OPĆINA BLATO	
Naziv prostornog plana: URBANISTIČKI PLAN UREĐENJA GRŠČICA - PRIZBA		Naziv kartografskog prikaza: PROMETNA, ULIČNA I KOMUNALNA INFRASTRUKTURNA MREŽA	
Brod kartografskog prikaza: 2.1.b		Škalo kartografskog prikaza: 1:2000	
Ostala općinska vijeća Općine Blato o izradi: Službeni glasnik 2/08		Ostala općinska vijeća Općine Blato o donošenju plana: Službeni glasnik 3/11	
Javna rasprava (datum objave): 1. travnja 2010. u Školovnoj zgradi		Javni uvid ostalih: od 7. travnja do 9. svibnja 2010.	
Pečat tijela odgovornog za provođenje javne rasprave: [Signature]		Odgovorna osoba za provođenje javne rasprave: Nadežda Općine	
IVO GAUVRANIĆ, prof.			
Suglasnost na plan prema Zakonu o prostornom uređenju i izgradnji (Narodne novine br. 78/07, 38/09; Urbanog: 531-06-11-3 Klasa: 350-02/11-13/29 Datum: 21. travnja 2011.			
Prva osoba koja je izradila plan: URBANISTIČKI ZAVOD GRADA ZAGREBA d.o.o. ZAGREB, Britanski trg 12		Odgovorna osoba: [Signature]	
Vođitelj izrade plana: [Signature]		LUKA ŠULENTIĆ, mag.ing.arch.	
[Signature]		LUKA ŠULENTIĆ, mag.ing.arch.	
Stručni tim u izradi plana: 1. LUKA ŠULENTIĆ, mag.ing.arch. 4. IVAJA VIDEK PAVLOVIĆ, mag.ing.arch. 7. MATIJA IMBELIĆ, grad.šehračar 2. IVAN RAPIČIĆ, mag.ing.arch. 5. ANA RAČIČIĆ, dipl.ing. 8. PETAR CIJEŠTIĆ, ing.grad. 3. HRVOJE JAMNICKI, dipl.ing.grad. 6. ANDREJA ŠUGAR, mag.ing.arch.			
Pečat Općinskog vijeća: [Signature]		Predsjednik Općinskog vijeća: [Signature]	
Istovjetnost ovog plana s izvornikom ovjerava: [Signature]		Pečat nadležnog tijela: [Signature]	
IME, PREZIME, POTPIS			


KARAKTERISTIČNI PRESJEK ŠETNICE

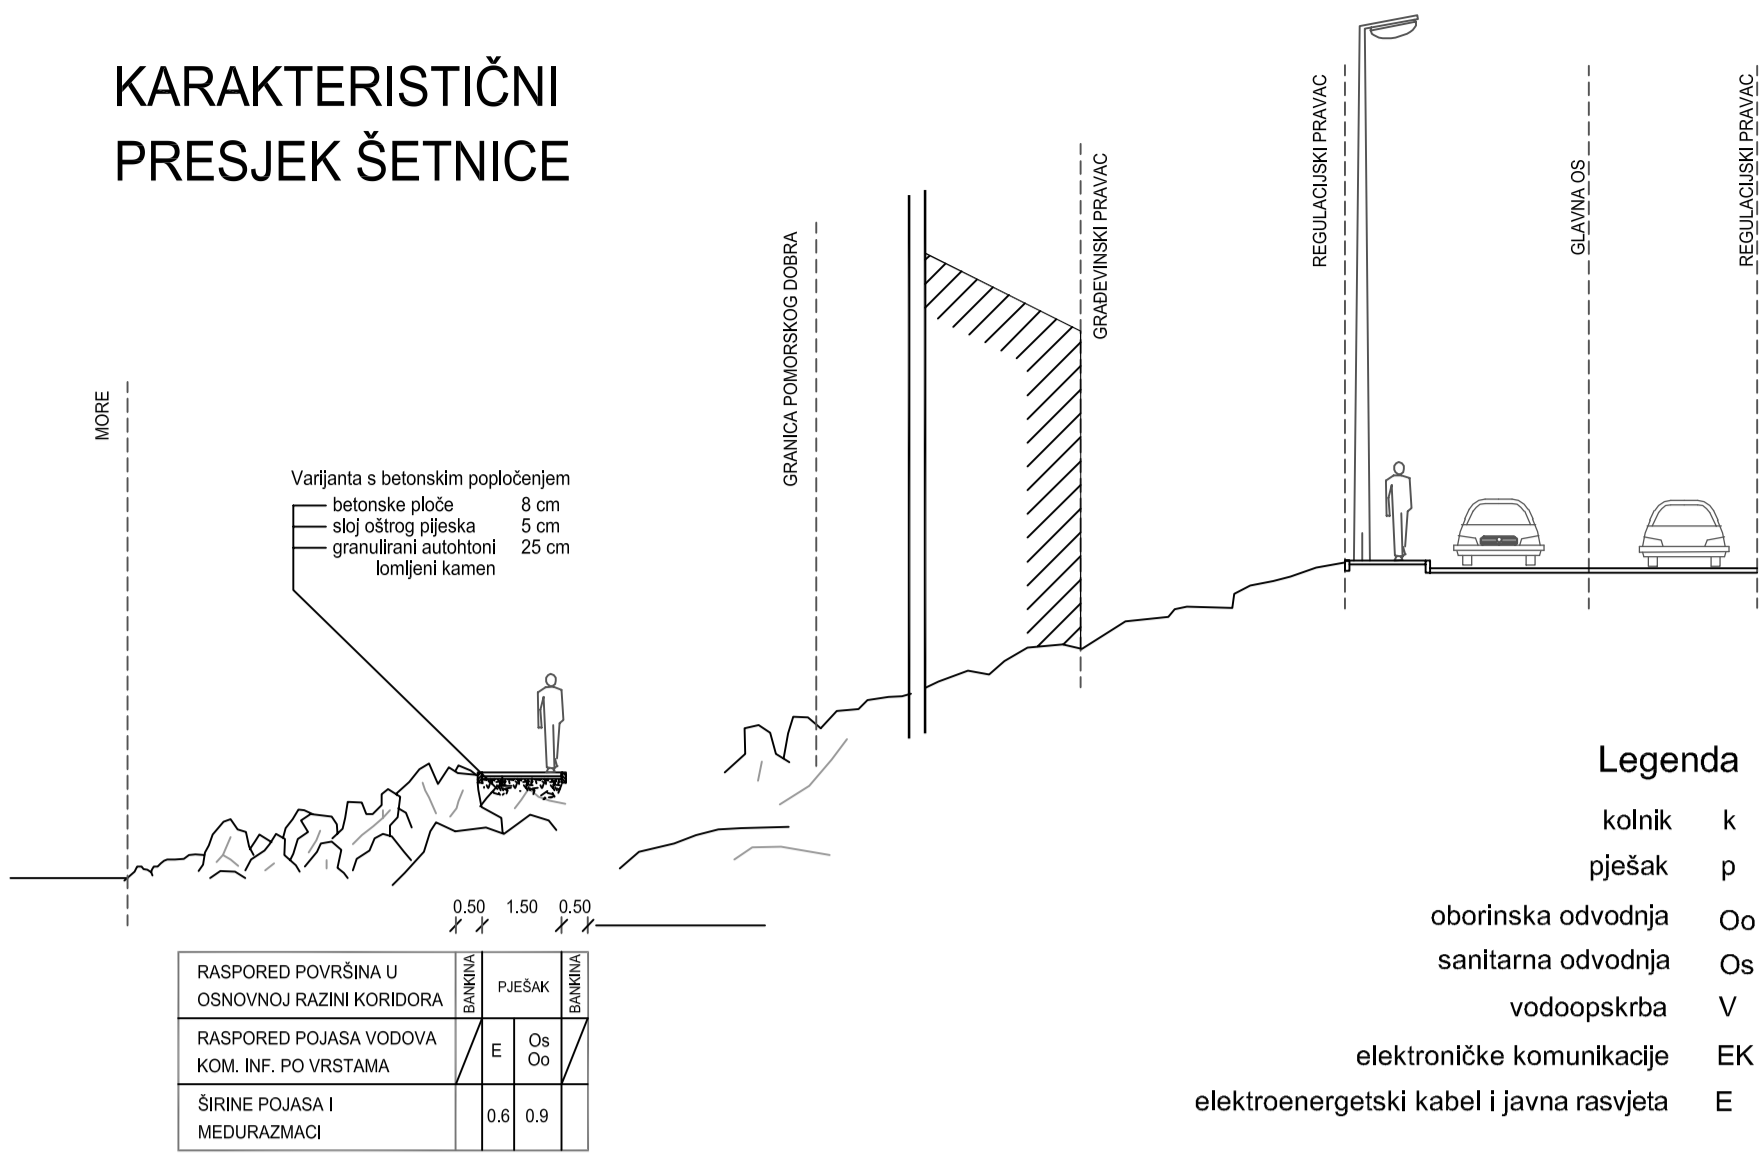

Legenda

k	kotnik
p	pješak
Oo	oborinska odvodnja
Os	sanitarna odvodnja
V	vodopskrba
EK	elektroničke komunikacije
E	elektroenergetski kabel i javna rasvjeta

Poprečni presjek ulica s načelnim rasporedom pojaseva komunalne infrastrukture

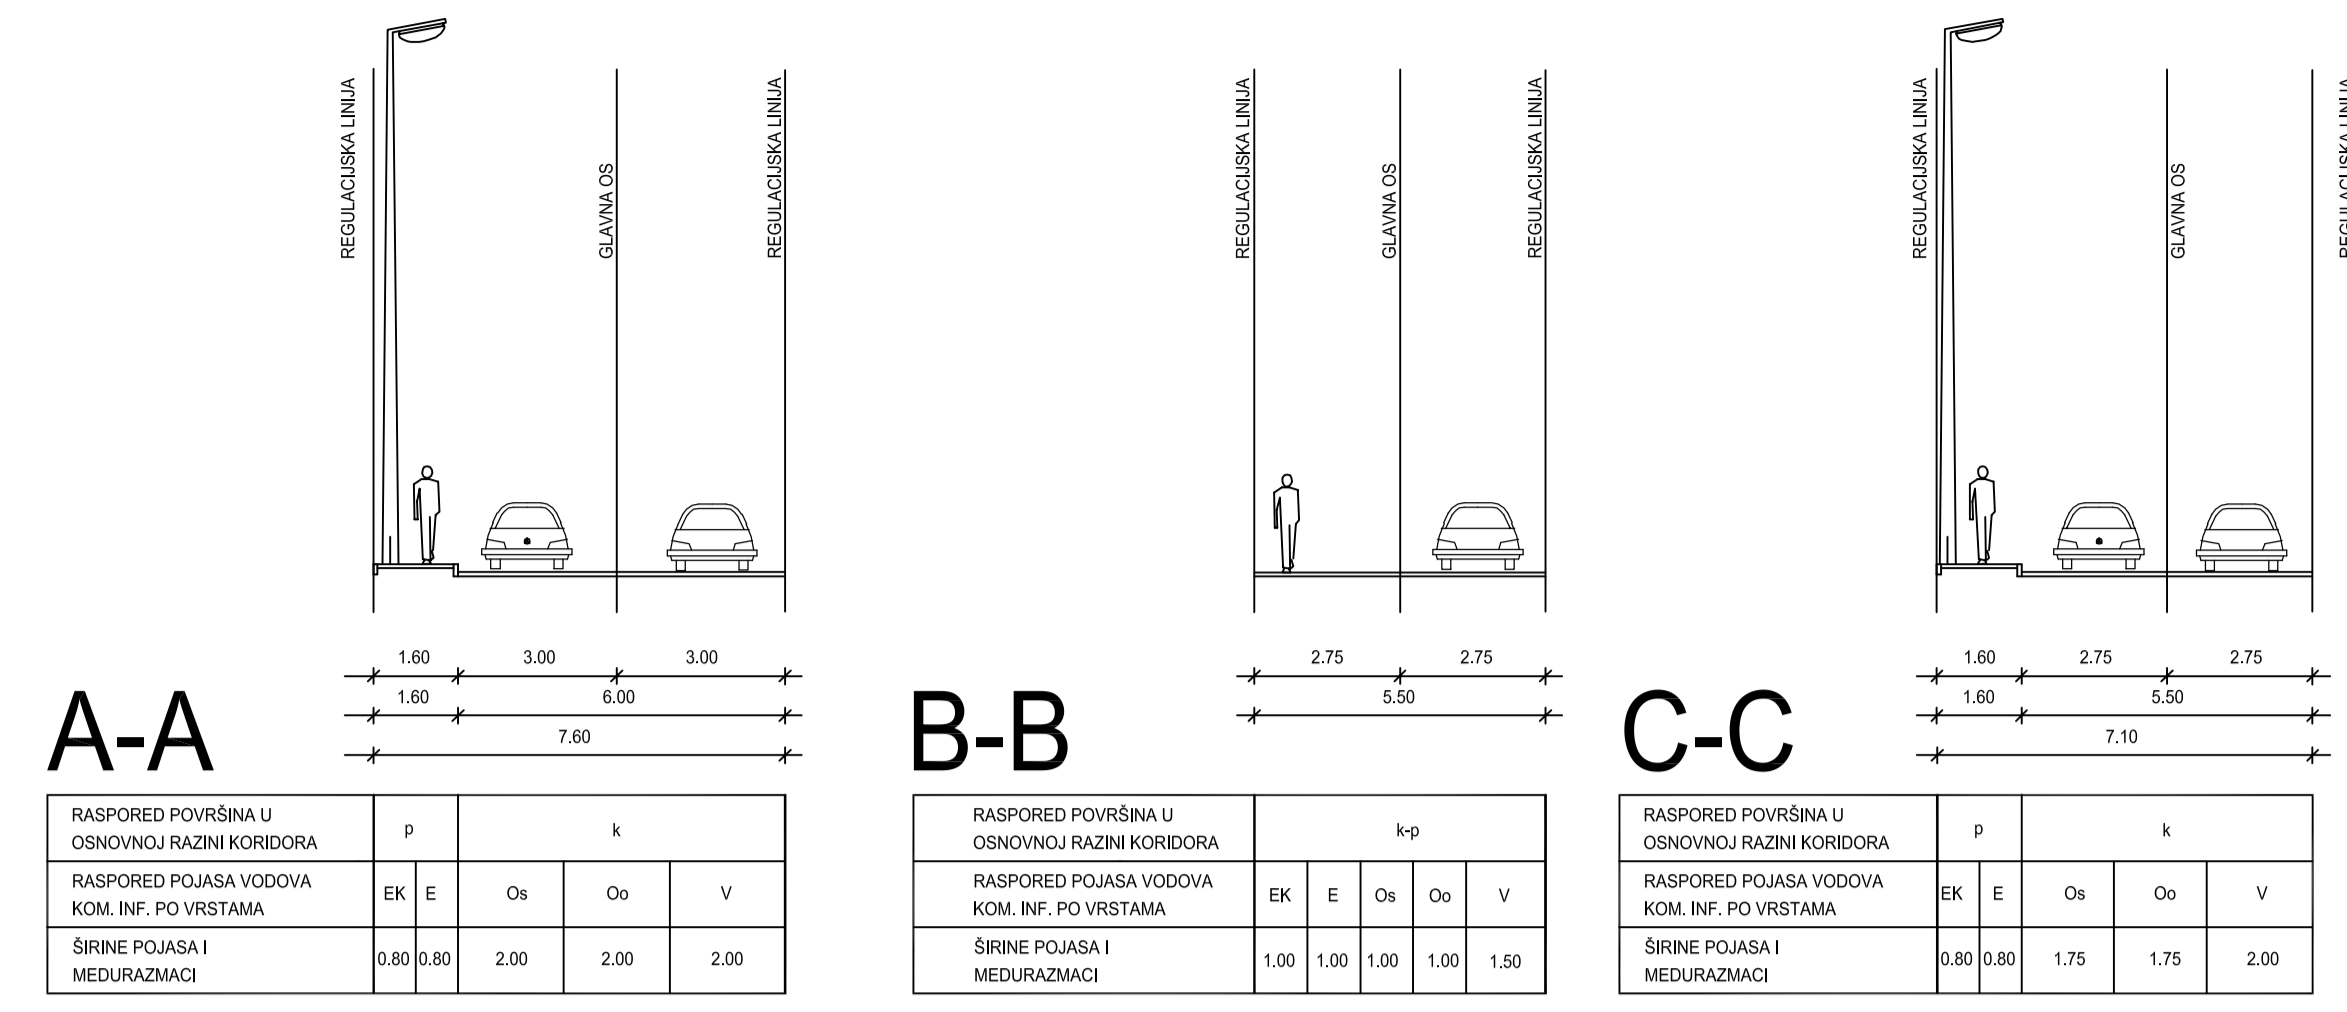

A-A

RASPORED POVRŠINA U OSNOVNOJ RAZINI KORIDORA	
RASPORED POJASEVA VODOVA KOM. INF. PO VRSTAMA	
ŠIRINE POJASEVA I MEDURAZMCI	ŠIRINE POJASEVA I MEDURAZMCI
2,00 0,80 2,00 2,00 2,00	2,00 0,80 2,00 2,00 2,00

B-B

RASPORED POVRŠINA U OSNOVNOJ RAZINI KORIDORA	
RASPORED POJASEVA VODOVA KOM. INF. PO VRSTAMA	
ŠIRINE POJASEVA I MEDURAZMCI	ŠIRINE POJASEVA I MEDURAZMCI
1,00 1,00 1,00 1,00 1,00	1,00 1,00 1,00 1,00 1,00

C-C

RASPORED POVRŠINA U OSNOVNOJ RAZINI KORIDORA	
RASPORED POJASEVA VODOVA KOM. INF. PO VRSTAMA	
ŠIRINE POJASEVA I MEDURAZMCI	ŠIRINE POJASEVA I MEDURAZMCI
0,80 0,80 1,75 1,75 2,00	0,80 0,80 1,75 1,75 2,00

- GRANICE**
 - - - - - GRANICA OBUHVATA PLANA
- NAMJENA POVRŠINA**
- (S) STAMBENA NAMJENA
 - (M1) MJEŠOVITA NAMJENA (M1 - prediočno-stambena)
 - (T1) UGOSTITELJSKO TURISTIČKA NAMJENA
 - (R5) SPORTSKO REKREACIJSKA NAMJENA (sportska igrališta - R5; prirodna plaža - R6; uređena plaža - R6;)
 - (Z1) JAVNE ZELENE POVRŠINE (park - Z1)
 - (Z) ZAŠTITNE ZELENE POVRŠINE
 - (IS1) POVRŠINE INFRASTRUKTURNIH SUSTAVA (trafostanica - IS1; javna rasprava - općinski vijeć - IS2; separatori ulja i masti - IS3; preterna stanica - IS4)
- CESTOVNI PROMET**
- GLAVNE MJESNE ULICE
 - OSTALE ULICE
 - KOLNO-PJEŠAČKE POVRŠINE
 - PJEŠAČKE POVRŠINE
 - KOLNIK
 - OBALNA ŠETNICA (lungo mare)
- G1** OZNAKA ULICE (glavna ulica - G1; ostale ulice - O1; kolopješačke površine KP1)
- Z-6223** RAZVRSTANOST
- A** OZNAKA PRESJEKA
- AP** AUTOBUSNA POSTAJA
- P** PARKIRALIŠTE
- POMORSKI PROMET**
- L LUKA OTVORENA ZA JAVNI PROMET (lokalni značaj)
 - L PRIVEZIŠTE

