


II. IZMJENE I DOPUNE PROSTORNOG PLANA UREĐENJA OPĆINE SLIVNO

MJ. 1 : 25 000

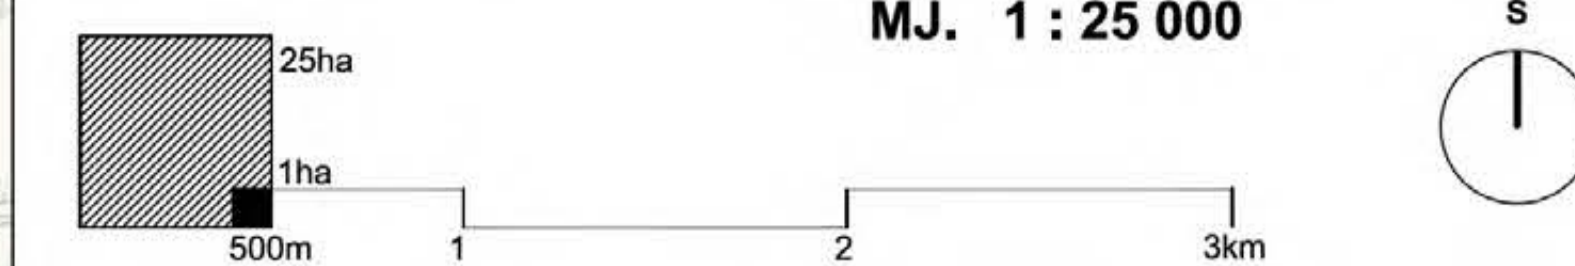

UVJETI ZA KORIŠTENJE, UREĐENJE I ZAŠTITU PROSTORA POSEBNE MJERE

- DRŽAVNA GRANICA
- GRANICA OPĆINE SLIVNO I GRANICA OBUHVATA PROSTORNOG PLANA UREĐENJA
- GRANICA NASELJA
- LINIJA OBALE, ZAŠTIĆENI OBAJNI POJAS (1000m,300m)
- IZGRAĐENI DIO GRAĐEVINSKOG PODRUČJA NASELJA
- NEIZGRAĐENI UREĐENI DIO GRAĐEVINSKOG PODRUČJA NASELJA
- NEIZGRAĐENI NEUREĐENI DIO GRAĐEVINSKOG PODRUČJA
- VODENE POVRŠINE - JAVNO VODNO DOBRO

- ### PODRUČJA POSEBNIH OGRANIČENJA U KORIŠTENJU
- LOVIŠTA I UZGAJALIŠTE DIVLJACI - POSTOJEĆA
 - PLANOM PREDVIĐENA LOVIŠTA I UZGAJALIŠTA DIVLJACI
 - GRAĐEVINSKA PODRUČJA NASELJA U KORIDORIMA PROMETNE I ENERGETSKE INFRASTRUKTURE SA DJELOMIČNIM ILI POTPUNIM UKLANJANJEM

- ### PODRUČJA I DIJELOVI PRIMJENE PLANSKIH MJERA ZAŠTITE
- UPU** NASELJA SA OBEZVOM IZRADJE URBANISTIČKOG PLANA UREĐENJA - UPU NA DIJELU GRAĐEVINSKOG PODRUČJA:
- dio građevinskog područja naselja KREMENA
 - dio građevinskog područja naselja KOMARNA
 - dio građevinskog područja naselja DUBOKA
 - dio građevinskog područja naselja KLEK

- UPU** OBEVZA IZRADJE URBANISTIČKOG PLANA UREĐENJA - UPU NA DIJELU IZVAN GRAĐEVINSKOG PODRUČJA:
- Izdvojeno građevinsko područje BLACE
 - Izdvojeno građevinsko područje RABA - SOLINE
 - Izdvojeno građevinsko područje MORACNA
 - Izdvojeno građevinsko područje DUBA
 - Izdvojeno građevinsko područje RABA I LOVORJE

- UPU** URBANISTIČKI PLAN UREĐENJA - UPU NA SNAZI: URBANISTIČKI PLAN UREĐENJA NASELJA DUBA
- UPU** URBANISTIČKI PLAN UREĐENJA - UPU U IZRADI: URBANISTIČKI PLAN UREĐENJA NASELJA BLACE

- (N)** POSEBNA NAMJENA - ZONE OGRANIČENJA:
- ZONA ZABRANE IZGRADNJE, R= 100m
 - I. ZONA OGRANIČENE IZGRADNJE, R= 500m
 - II. ZONA OGRANIČENE IZGRADNJE, R= 1500m
 - I. ZONA KONTROLIRANE IZGRADNJE, R= 3000m

Županija:	DUBROVAČKO-NERETVANSKA ŽUPANIJA
Grad:	OPĆINA SLIVNO
Naziv prostornog plana:	II. IZMJENE I DOPUNE PROSTORNOG PLANA UREĐENJA OPĆINE SLIVNO
Broj radnog naloga:	10148 Dokumentacijski broj: 1363
Naziv kartografskog prikaza:	UVJETI ZA KORIŠTENJE, UREĐENJE I ZAŠTITU PROSTORA - POSEBNE MJERE
Broj kartografskog prikaza:	3.2. Mjerilo kartografskog prikaza: 1:25000
Odluka o izradi Izmjena i dopuna Prostornog plana uređenja Općine Slivno : "Općinski glasnik" Općine Slivno br. 01/11	Odluka predstavničkog tijela o donošenju plana : "Općinski glasnik" Općine Slivno br. 06/13
Javna rasprava (datum objave): "Slobodna Dalmacija", 15.10.2012.	Javni uvid održan: 26.10.2012. - 08.11.2012.
Prva ponovna javna rasprava "Slobodna Dalmacija", 20.02.2013.	Prvi ponovni javni uvid održan: 01.03.2013. - 08.03.2013.
Druga ponovna javna rasprava "Slobodna Dalmacija", 05.09.2013.	Drugi ponovni javni uvid održan: 27.09.2013. - 13.10.2013.
Pečat tijela odgovornog za provođenje javne rasprave:	Odgovorna osoba za provođenje javne rasprave: Nikola Bartulović, dipl.lur.
potpis	
Suglasnost Ministarstva graditeljstva i prostornog uređenja na plan prema članku 97. Zakona o prostornom uređenju i gradnji (Narodne novine br. 76/07, 38/09, 55/11, 90/11, 50/12 i 80/13), Klasa: 350-02/13-11/40, Ur.broj: 531-05-13-2 od 31. listopada 2013.	
Pravna osoba/tijelo koje je izradilo plan: URBANISTIČKI INSTITUT HRVATSKE d.o.o. Frane Petrića 4, 10000 Zagreb, tel. 01/4804300, fax. 01/4812708	
Pečat pravne osobe/tijela koje je izradilo plan:	Odgovorna osoba: mr.sc. Ninoslav Dusper, dipl.ing.arh.
potpis	
Odgovorni voditelj izrade nacrtu prijedloga plana:	Božica Munjak, ing.arh., ovlašten arhitekt
Stručni tim u izradi plana: Božica Munjak, ing.arh. Mijana Mišković-Domić, dipl.ing.ur.kraj. Lušana Veković, dipl.ing.arh. Dunja Ozvatić, dipl.ing.arh. Dean Vučić, ing.geod.	Mijana Mišković-Domić, dipl.ing.ur.kraj. Mijana Mitošević Ntontos, dipl.ing.arh. KONZULTACIJE: Vladimir Tutek, dipl.ing.arh. SURADNJA: Juraj Dusper, dipl.oec.
Pečat predstavničkog tijela:	Predsjednik predstavničkog tijela: Draženko Čović
potpis	
Istovjetnost ovog prostornog plana s izvornikom ovjerava:	Pečat nadležnog tijela:
ime, prezime i potpis	