



21 000 Split, Mažuranićevo šetalište 37 Tel/fax: 021 785 405 Mob: 091 32 87 063, 098 226 188 E-mail: proposta.split@gmail.com	
GRAĐEVINA:	PLANIRANA CESTOVNA MREŽA DUBROVAČKO-NERETVANSKE ŽUPANIJE ZA IZMJENE I DOPUNE PROSTORNOG PLANA DNŽ
NARUČITELI:	ZAVOD ZA PROSTORNO UREĐENJE DNŽ Petlovićjenci 2, 20000 Dubrovnik
IZVIRŠTELI:	PROPOSTA d.o.o. za projektiranje i nadzor Mažuranićevo šetalište 37, 21000 Split
RAZINA PROJEKTA:	IDEJNO RJEŠENJE
VRSTA PROJEKTA:	GRAĐEVINSKO-PROMETNI PROJEKT
PROJEKTANT:	VLATKO MLUČEVIĆ, dipl. ing. građ.
SURADNICI:	DAMIRA ČURKOV, mag. ing. aedif. BLANKA LOVRIC, mag. ing. aedif. TOMISLAV MATIĆ, mag. ing. aedif.
ZOP:	DATUM: listopad, 2016.
MAPA:	MJERSKO: 1:25000/2500
OZNAKA PROJEKTA:	LIST: 3.1.1.
SAĐRŽAJ:	SPOJNA CESTA PELEŠAĆ (čvor Brijesta) - KORČULA (D18) PREGLEDNI UZDUŽNI PRESJEK, list 1/2




GRAĐEVINA:	21 000 Split, Mažuranićevo šetalište 37 Tel/fax: 021 785 405 Mob: 091 32 87 063, 098 226 188 E-mail: proposta.split@gmail.com
NARUČITELI:	PLANIRANA CESTOVNA MREŽA DUBROVAČKO-NERETVANSKE ŽUPANIJE ZAVOD ZA PROSTORNO UREĐENJE DNŽ ZA IZMJENE I DOPUNE PROSTORNOG PLANA DNŽ
IZVRŠITELI:	Petlovićjenci 2, 20000 Dubrovnik PROPOSTA d.o.o. za projektiranje i nadzor Mažuranićevo šetalište 37, 21000 Split
RAZINA PROJEKTA:	IDEJNO RIJEŠENJE
VRSTA PROJEKTA:	GRAĐEVINSKO-PROMETNI PROJEKT
PROJEKTANT:	VLATKO MLUČEVIĆ, dipl. ing. građ.
SURADNICI:	DAMIRA ČURKOV, mag. ing. arh. BLANKA LOVRIC, mag. ing. arh. TOMISLAV MATIĆ, mag. ing. arh.
ZOP:	DATUM: listopad, 2016.
MAPA:	MJEROKA: 1:25000/2500
OZNAKA PROJEKTA:	LIST: 3.1.2.
SADRŽAJ:	SPOJNA CESTA PELEŠAC (čvor Brijesta) - KORČULA (D118) PREGLEDNI UZDUŽNI PRESJEK, list 2/2

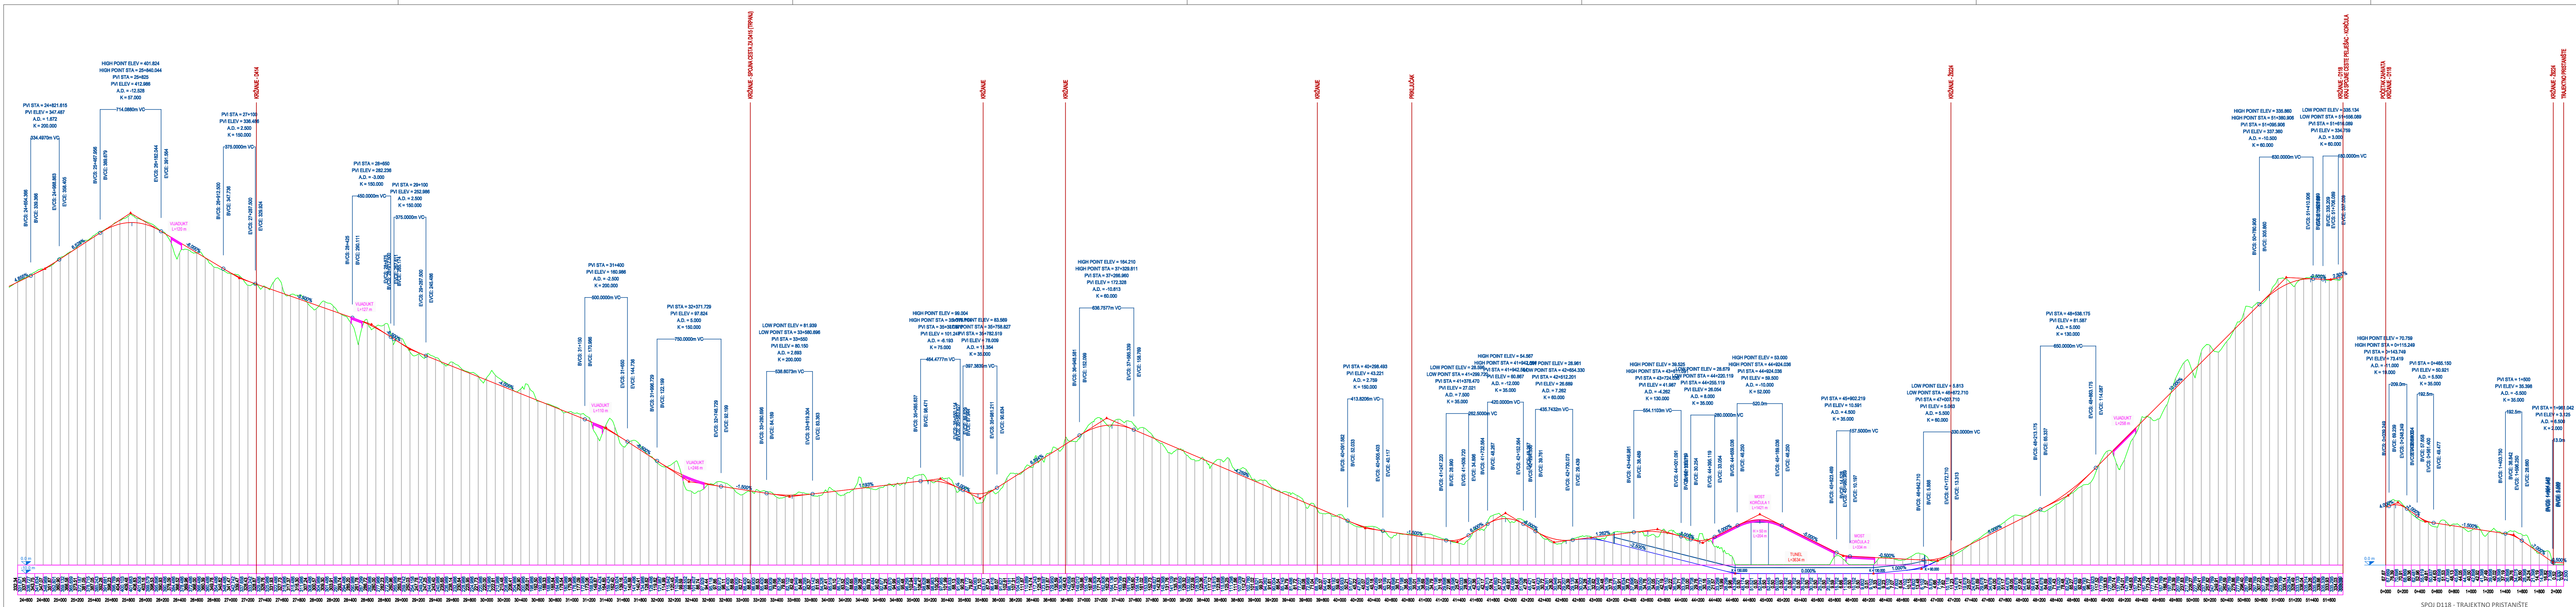


SPOLI D118 - TRAJEKTO PRISTANIŠTE

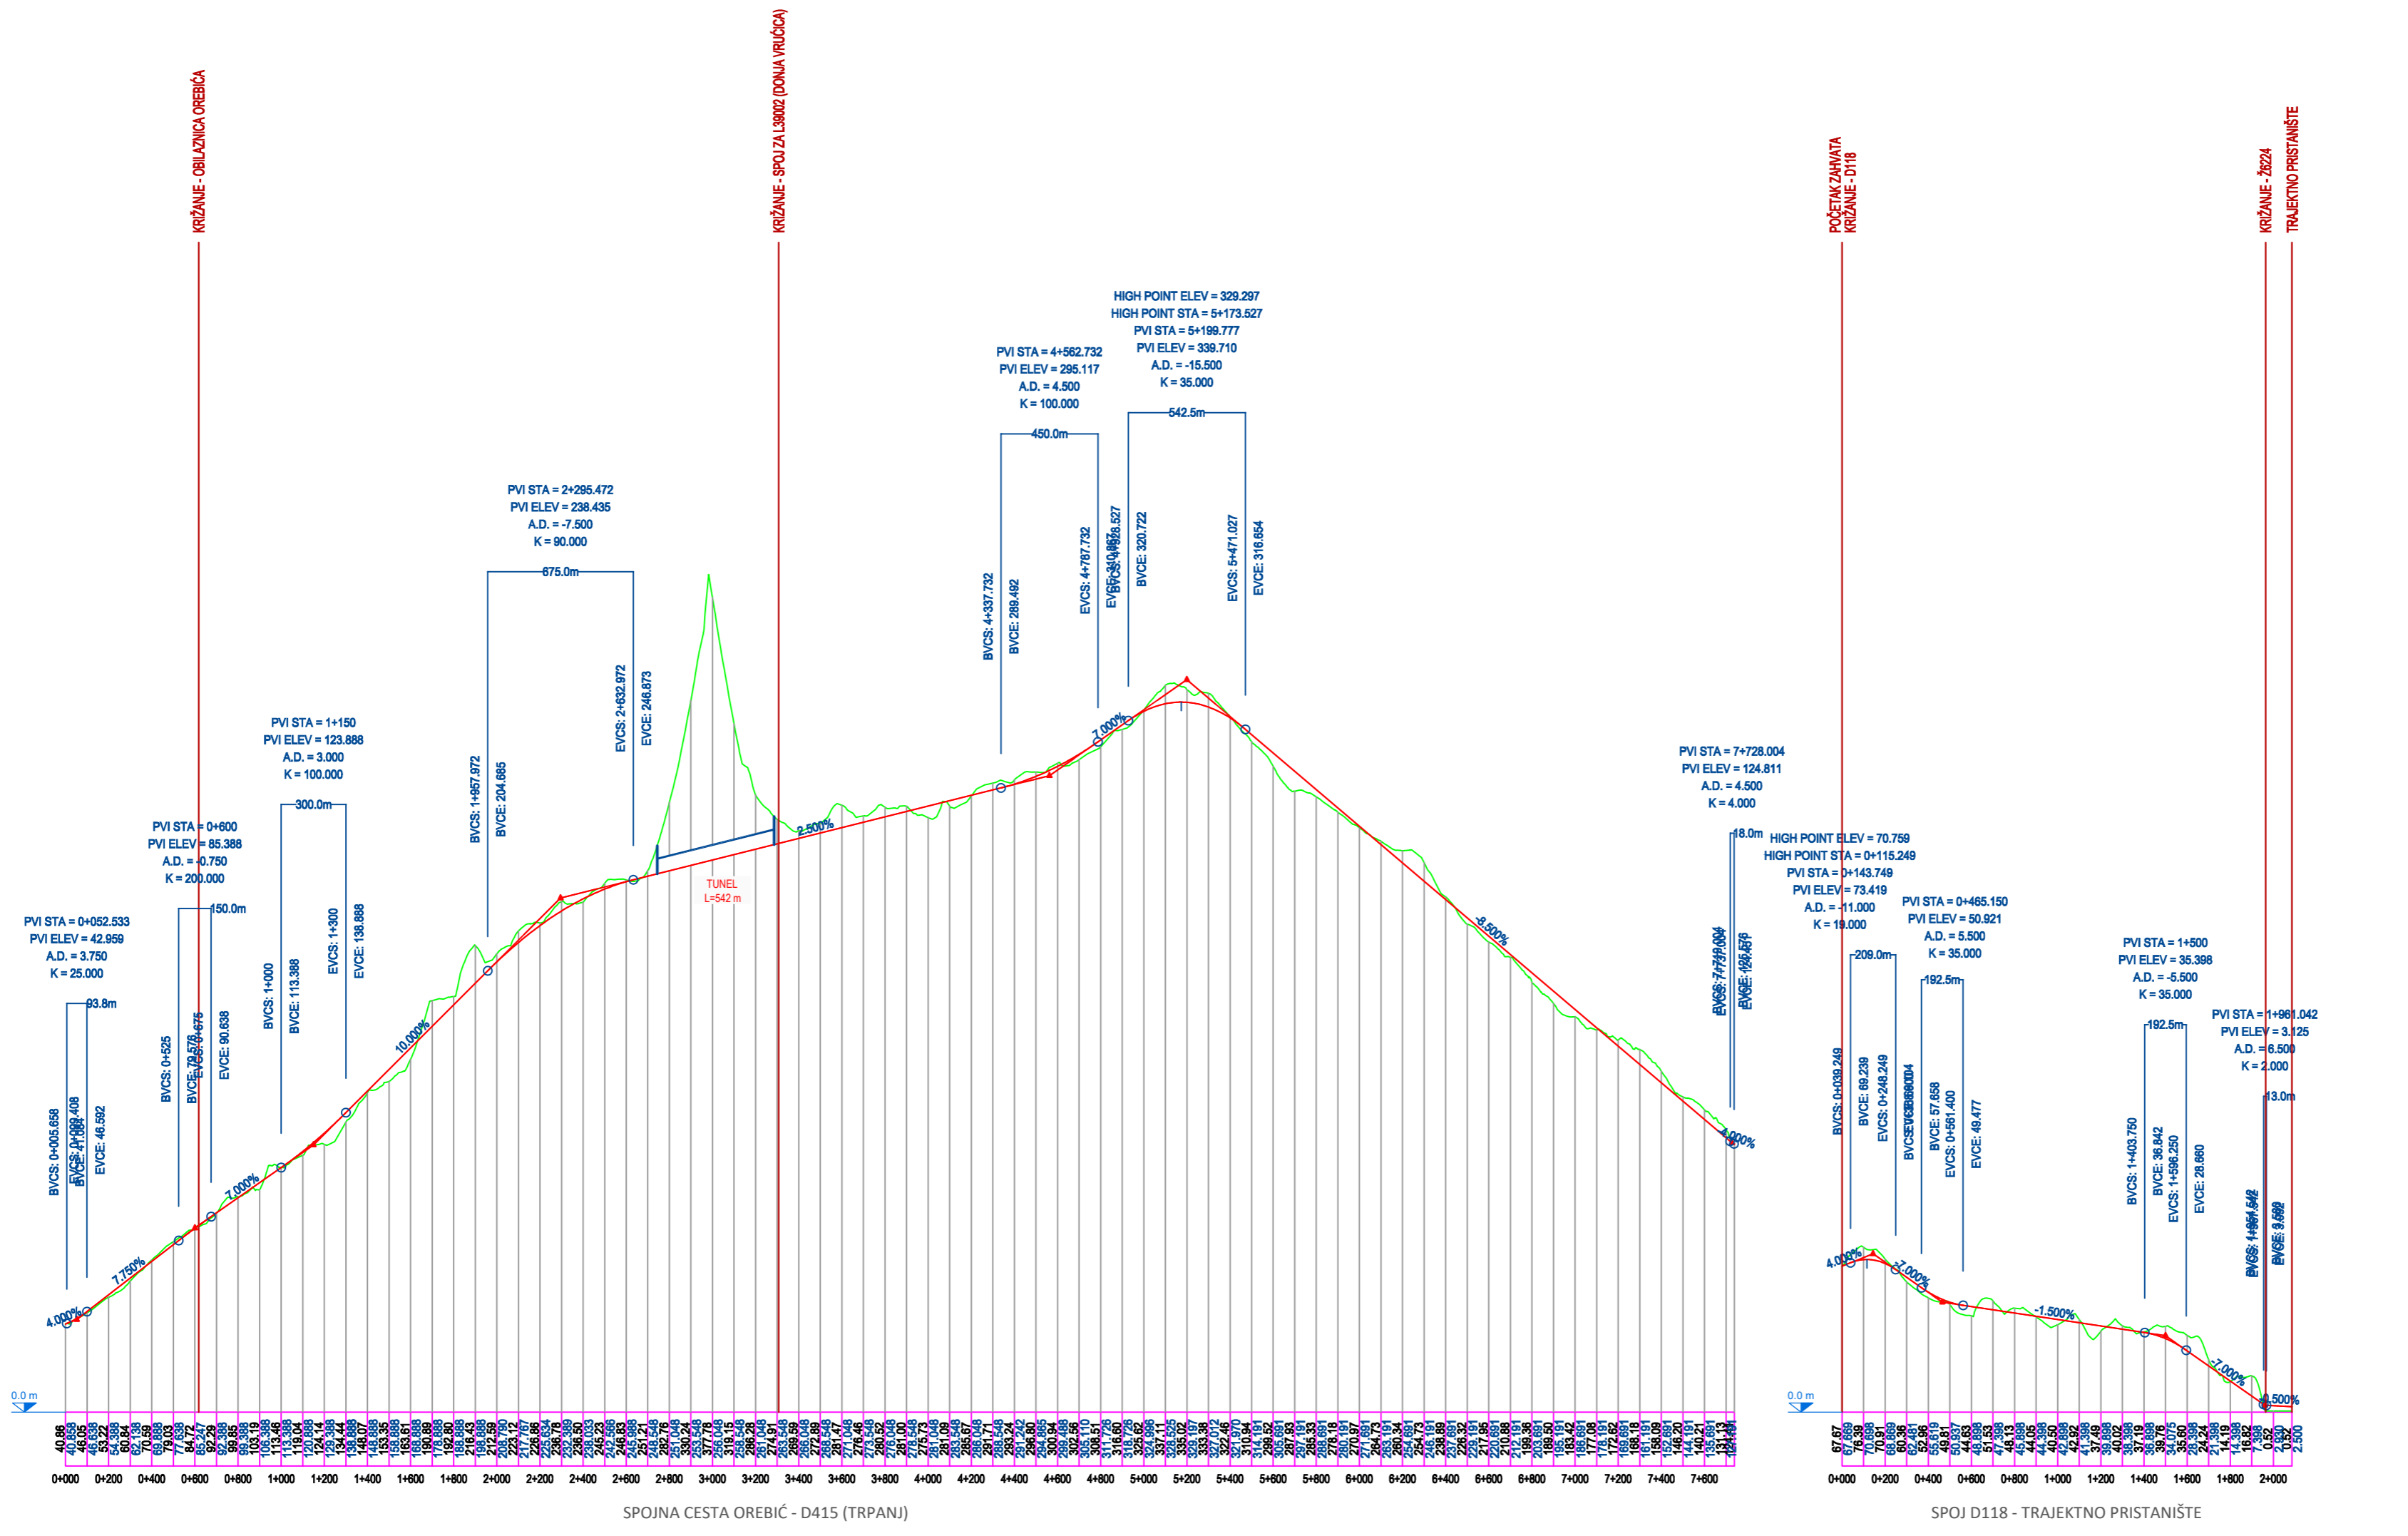

		21 000 Split, Mažuranićevo šetalište 37 Tel/fax: 021 786 405 Mob: 091 32 87 063, 098 226 188 E-mail: proposta.split@gmail.com
GRADEVINA:	PLANIRANA CESTOVNA MREŽA DUBROVAČKO-NERETVANSKE ŽUPANIJE ZA IZMJENE I DOPUNE PROSTORNOG PLANA DNŽ	
NARUČITELI:	ZAVOD ZA PROSTORNO UREĐENJE DNŽ Petilovrijenci 2, 20000 Dubrovnik	
IZVRŠITELI:	PROPOSTA d.o.o. za projektiranje i nadzor Mažuranićevo šetalište 37, 21000 Split	
RAZINA PROJEKTA:	IDEJNO RJEŠENJE	
VRSTA PROJEKTA:	GRAĐEVINSKO-PROMETNI PROJEKT	
PROJEKTANT:	VLATKO MILIČEVIĆ, dipl. ing. građ.	
SURADNICI:	DAMIRA ČURKOV, mag. ing. aedif. BLANKA LOVRIĆ, mag. ing. aedif. TOMISLAV MATIĆ, mag. ing. aedif.	
ZOP:	-	DATUM: listopad, 2016.
MAPA:	-	MJERILO: 1:25000/2500
OZNAKA PROJEKTA:	TD-65/16	LIST: 3.1.3.
SADRŽAJ:	SPOJNA CESTA OREBIĆ - D415 (TRPANJ) PREGLEDNI UZDUŽNI PRESJEK	


ROŠTIK BRZE CESTE OSOJNIK - ČIPI (varijanta 1)
OSOJNIK

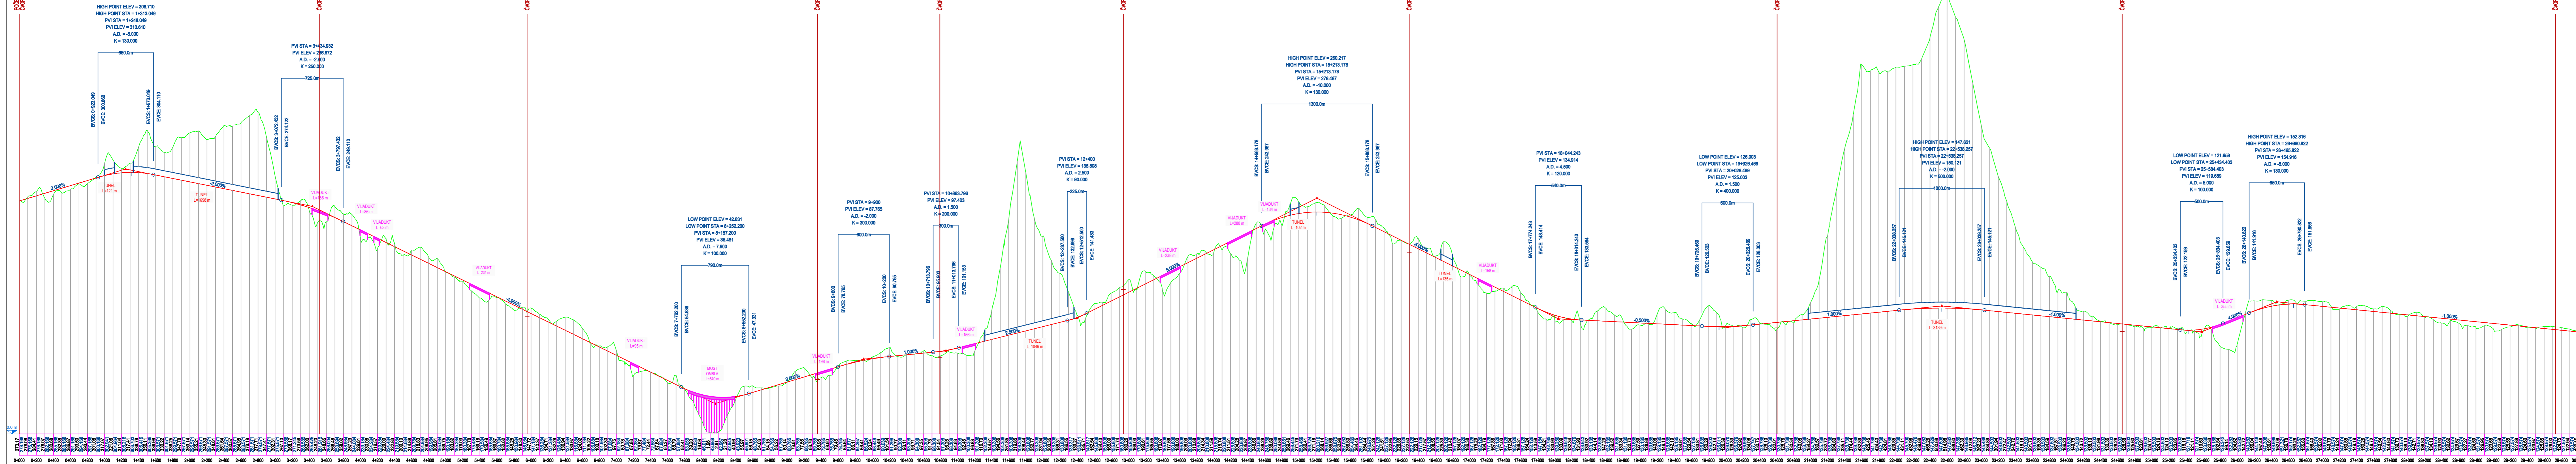

GRADJEVINA:	PLANIRANA CESTOVNA MREŽA DUBROVAČKO-NERETVANSKE ŽUPANIJE ZA IZMIJENE I DOPUNE PROSTORNOG PLANA DNŽ
NARUČITELI:	ZAVOD ZA PROSTORNO UREĐENJE DNŽ Petlovijski 2, 20000 Dubrovnik
IZVRŠITELI:	PROPOSTA d.o.o. za projektiranje i nadzor Mažuranićevo šetalište 37, 21000 Split
RAZINA PROJEKTA:	IDEJNO RJEŠENJE
VRSTA PROJEKTA:	GRAĐEVINSKO-PROMETNI PROJEKT
PROJEKTANT:	VLATKO MLUČEVIĆ, dipl. ing. građ.
SURADNICI:	DAMIRA ČURKOV, mag. ing. aedif. BLANKA LOVRIĆ, mag. ing. aedif. TOMISLAV MATIĆ, mag. ing. aedif.
ZOP:	-
MAPA:	-
OZNAKA PROJEKTA:	TD-6516
SADRŽAJ:	BRZA CESTA OSOJNIK (A1) - ZL ČIPI, varijanta 1 PREGLEDNI UZDUŽNI PRESJEK
DATUM:	listopad, 2016.
MJERICA:	1:25000/2500
LIST:	3.2.


ROŠTIK BRZE CESTE OSOJNIK - ČIPI (varijanta 1)
OSOJNIK

POČETAK BRZE CESTE OSOJNIK - ČIPI (veleina 2)
ČIPI OSOJNIK

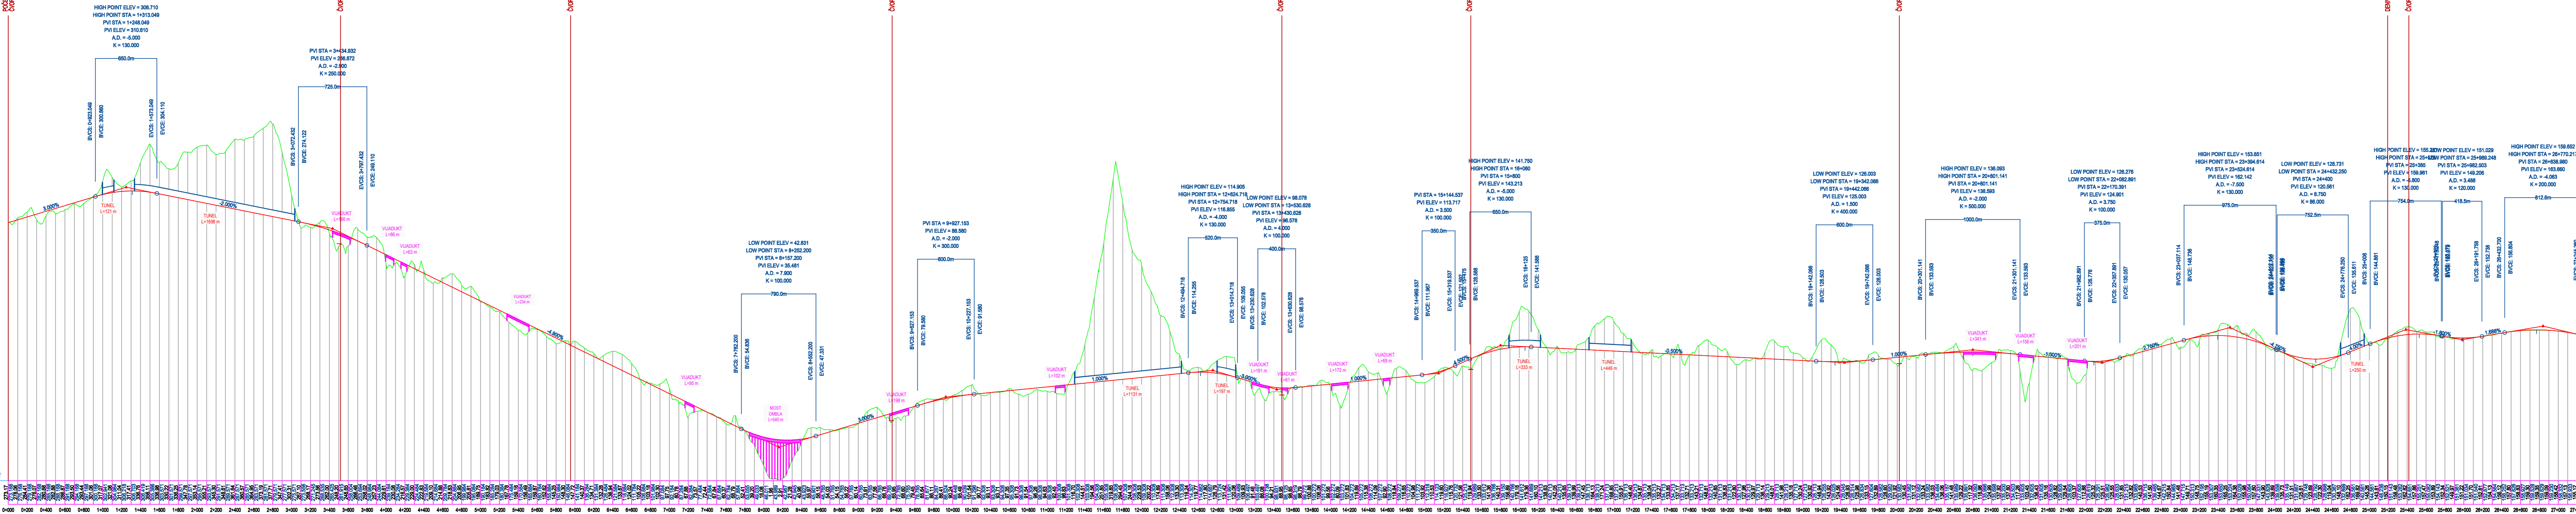


KRAJ BRZE CESTE OSOJNIK - ČIPI (veleina 2)


GRADEVNICA:	PLANIRANA CESTOVNA MREŽA DUBROVAČKO-NERETVANSKE ŽUPANIJE ZA IZMJEDU I DOPUNE PROSTORNOG PLANA DNŽ
NARUČITELI:	ZAVOD ZA PROSTORNO UREĐENJE DNŽ Petlovičanci 2, 20000 Dubrovnik
IZVRŠITELI:	PROPOSTA d.o.o. za projektiranje i nadzor Mažuranićevo šetalište 37, 21000 Split
RAZINA PROJEKTA:	IDEJNO RIJEŠENJE
VRSTA PROJEKTA:	GRAĐEVINSKO-PROMETNI PROJEKT
PROJEKTANT:	VLATKO MLUČEVIĆ, dipl. ing. građ.
SURADNICI:	DAMIRA ČURKOV, mag. ing. arh. BLANKA LOVRIC, mag. ing. arh. TOMISLAV MATIĆ, mag. ing. arh.
ZOP:	-
MAPA:	-
OZNAKA PROJEKTA:	TD-6516
SADRŽAJ:	BRZA CESTA OSOJNIK (A1) - ZL ČIPI, varijanta 2 PREGLEDNI UZDUŽNI PRESJEK
21 000 Split, Mažuranićevo šetalište 37 Tel/fax: 021 785 405 Mob: 091 32 87 063, 098 226 188 E-mail: proposita.split@gmail.com	DATUM: listopad, 2016. MJERICA: 1:25000/2500 LIST: 3.3.

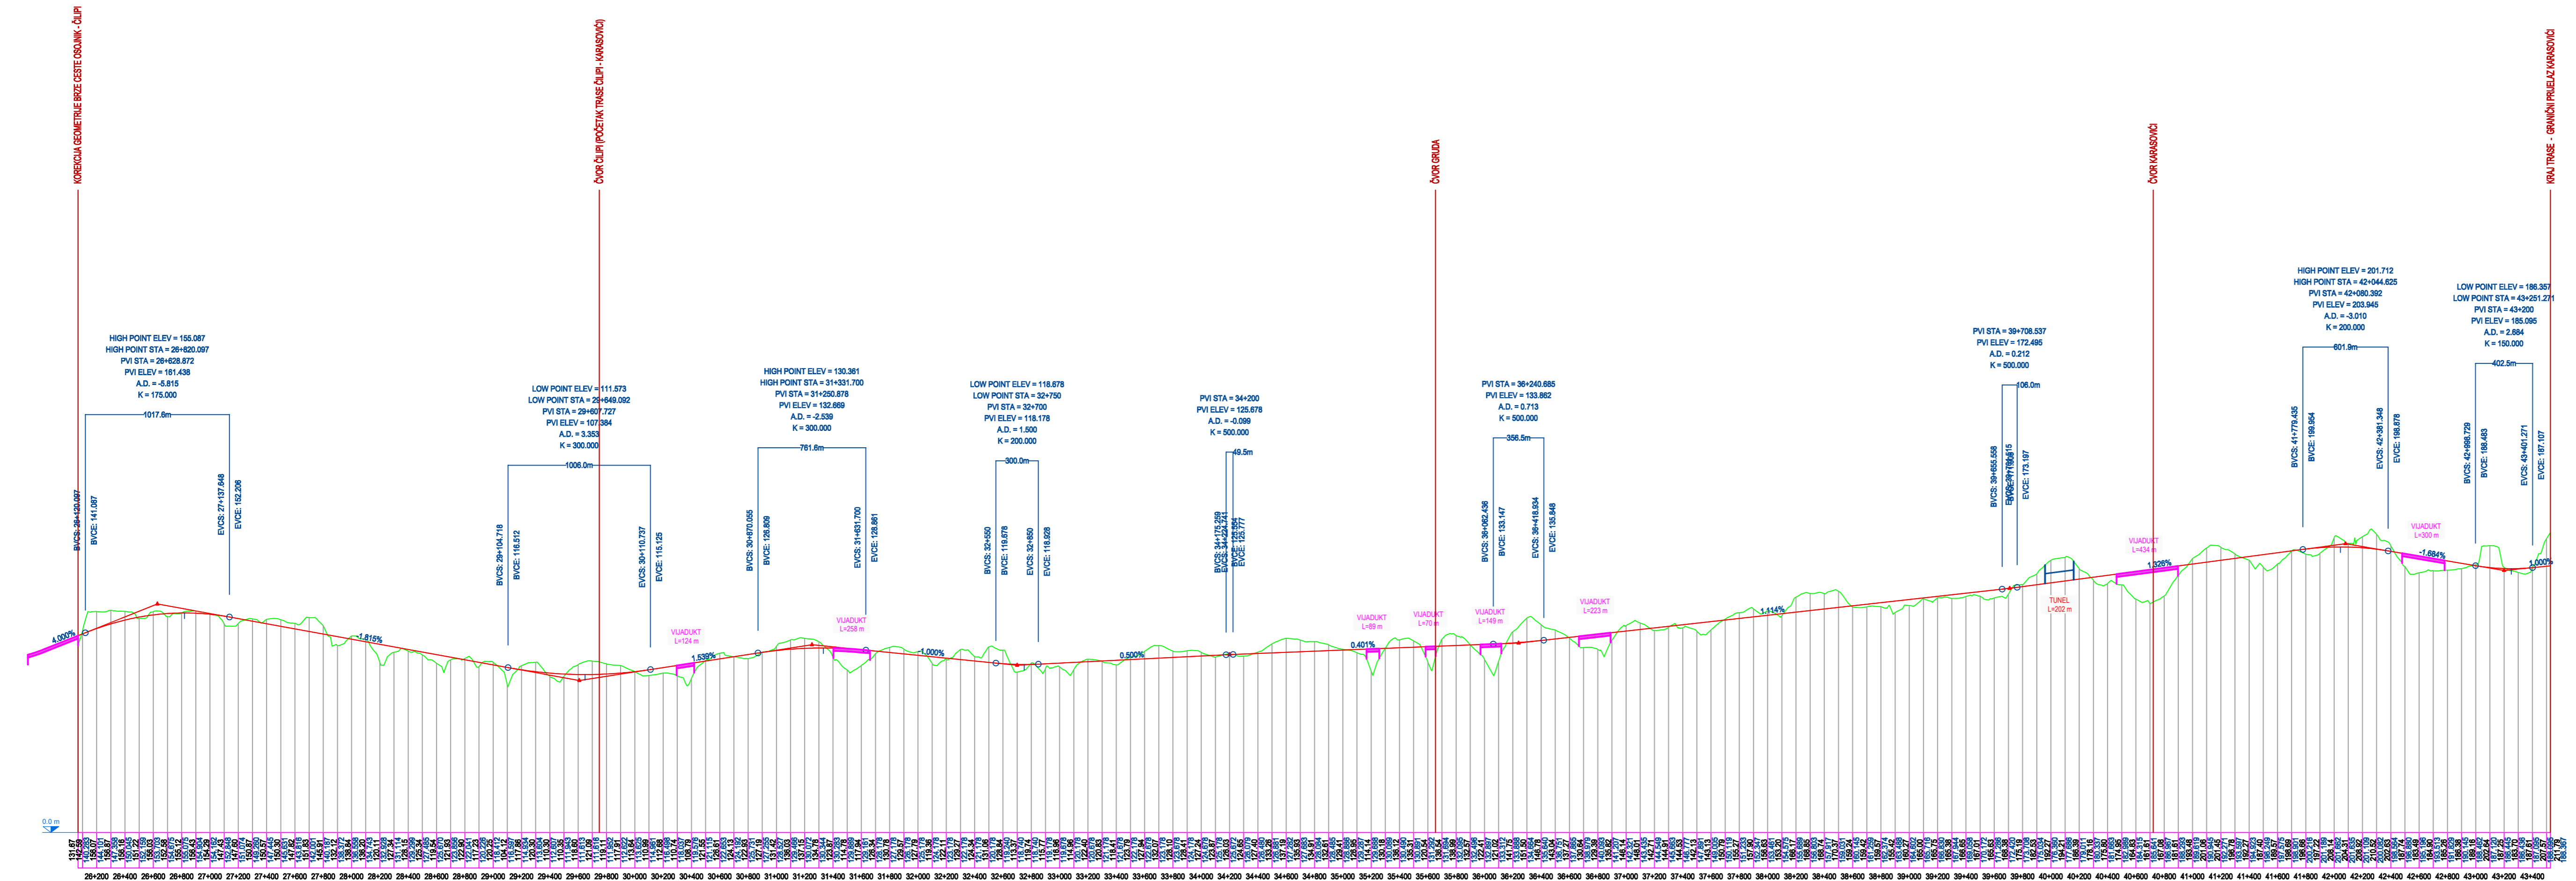


		21 000 Split, Mažuranićevo šetalište 37 Tel/fax: 021 786 405 Mob: 091 32 87 063, 098 226 188 E-mail: proposta.split@gmail.com
GRADEVINA:	PLANIRANA CESTOVNA MREŽA DUBROVAČKO-NERETVANSKE ŽUPANIJE ZA IZMJENE I DOPUNE PROSTORNOG PLANA DNŽ	
NARUČITELI:	ZAVOD ZA PROSTORNO UREĐENJE DNŽ Petilovrijenci 2, 20000 Dubrovnik	
IZVIRŠITELI:	PROPOSTA d.o.o. za projektiranje i nadzor Mažuranićevo šetalište 37, 21000 Split	
RAZINA PROJEKTA:	IDEJNO RJEŠENJE	
VRSTA PROJEKTA:	GRADEVINSKO-PROMETNI PROJEKT	
PROJEKTANT:	VLATKO MILIČEVIĆ, dipl. ing. građ.	
SURADNICI:	DAMIRA ČURKOV, mag. ing. aedif. BLANKA LOVRIĆ, mag. ing. aedif. TOMISLAV MATIĆ, mag. ing. aedif.	
ZOP:	-	DATUM: listopad, 2016.
MAPA:	-	MJERILO: 1:25000/2500
OZNAKA PROJEKTA:	TD-65/16	LISTI: 3.4.
SADRŽAJ:	BRZA CESTA ZL ČIPIPI - GP KARASOVIĆI, varijanta 1 PREGLEDNI UZDUŽNI PRESJEK	

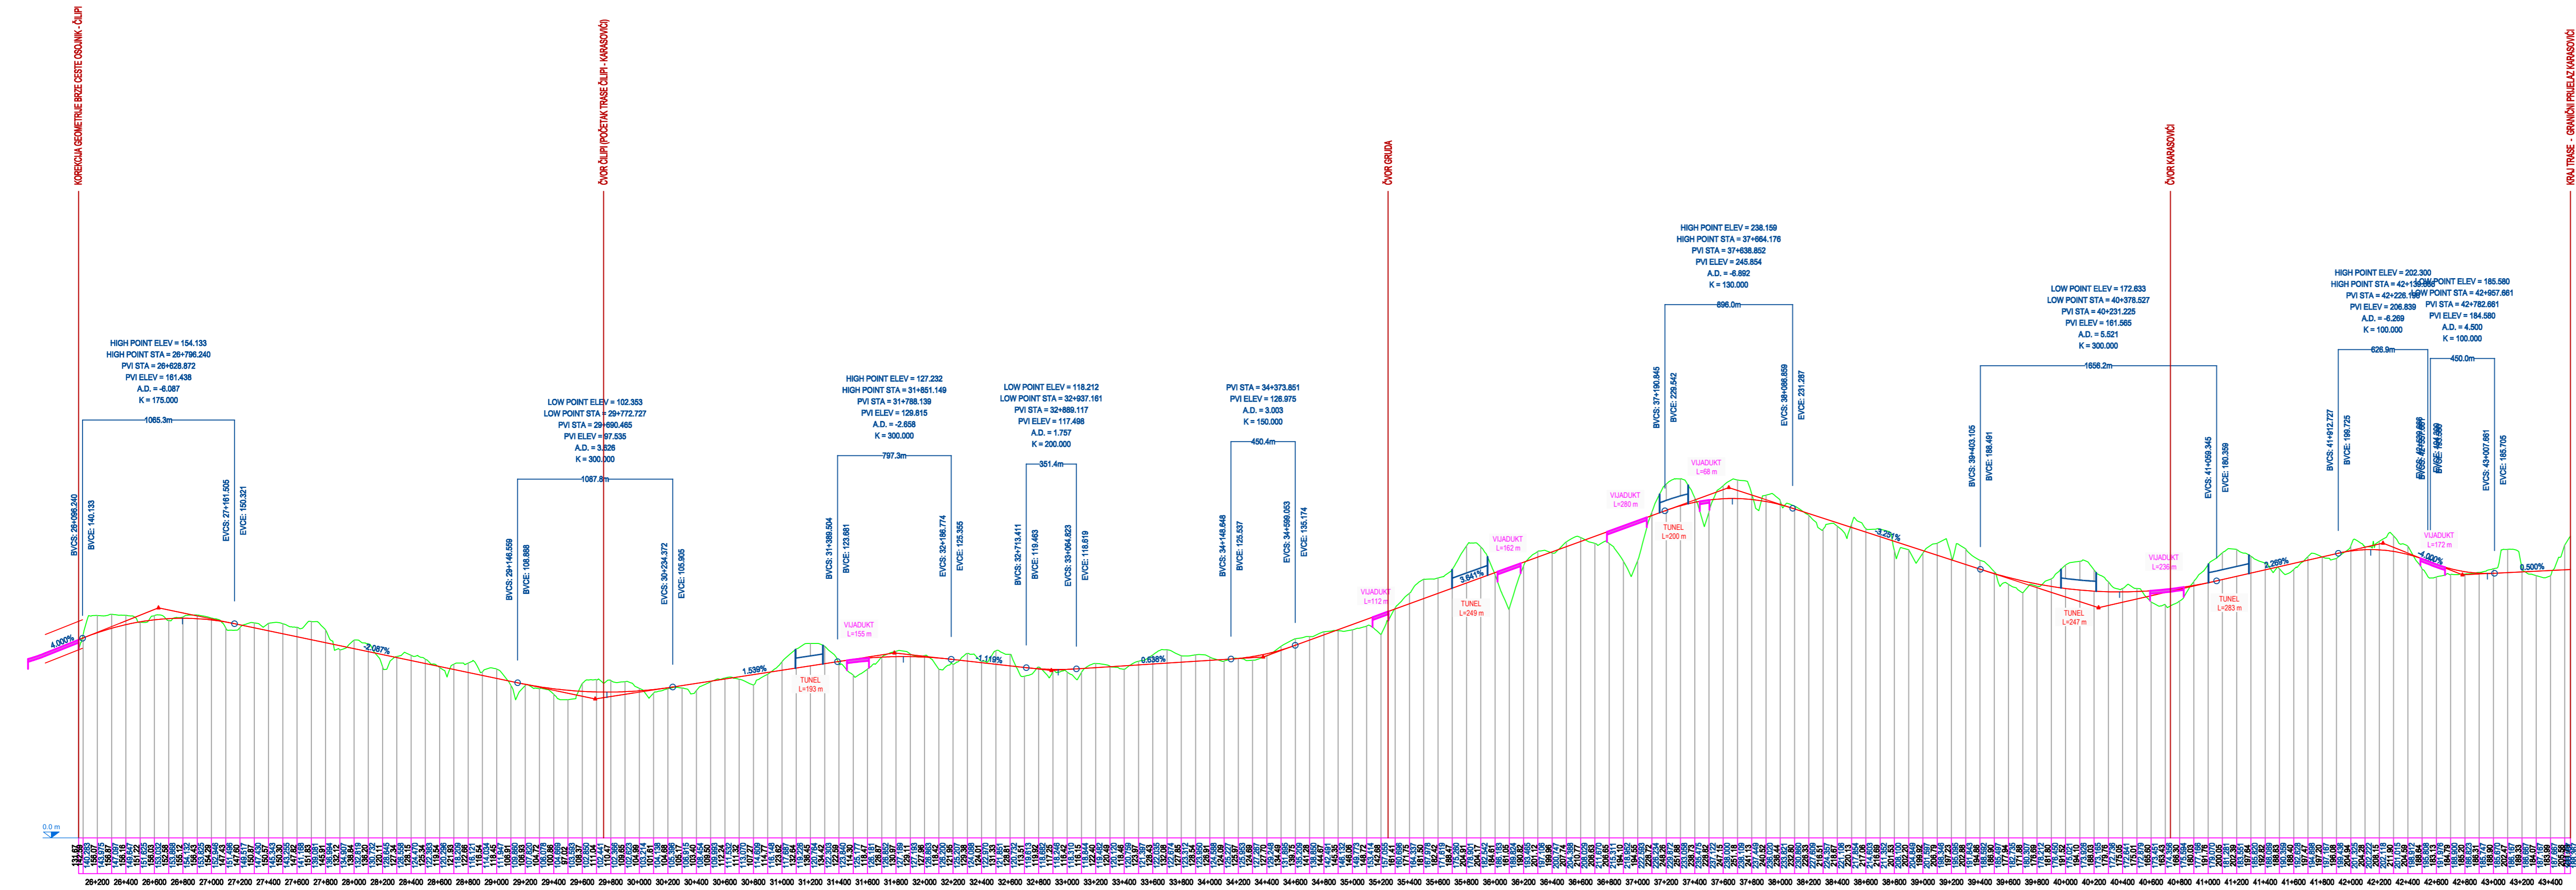


		21 000 Split, Mažuranićevo šetalište 37 Tel/fax: 021 786 405 Mob: 091 32 87 063, 098 226 188 E-mail: proposta.split@gmail.com
GRADEVINA:	PLANIRANA CESTOVNA MREŽA DUBROVAČKO-NERETVANSKE ŽUPANIJE ZA IZMJENE I DOPUNE PROSTORNOG PLANA DNŽ	
NARUČITELI:	ZAVOD ZA PROSTORNO UREĐENJE DNŽ Petilovrijenci 2, 20000 Dubrovnik	
IZVRŠITELI:	PROPOSTA d.o.o. za projektiranje i nadzor Mažuranićevo šetalište 37, 21000 Split	
RAZINA PROJEKTA:	IDEJNO RIJEŠENJE	
VRSTA PROJEKTA:	GRADEVINSKO-PROMETNI PROJEKT	
PROJEKTANT:	VLATKO MILIČEVIĆ, dipl. ing. građ.	
SURADNICI:	DAMIRA ČURKOV, mag. ing. aedif. BLANKA LOVRIĆ, mag. ing. aedif. TOMISLAV MATIĆ, mag. ing. aedif.	
ZOP:	-	DATUM: listopad, 2016.
MAPA:	-	MJERILO: 1:25000/2500
OZNAKA PROJEKTA:	TD-65/16	LISTI: 3.5.
SADRŽAJ:	BRZA CESTA ZL ČIPI - GP KARASOVIĆI, varijanta 1 PREGLEDNI UZDUŽNI PRESJEK	

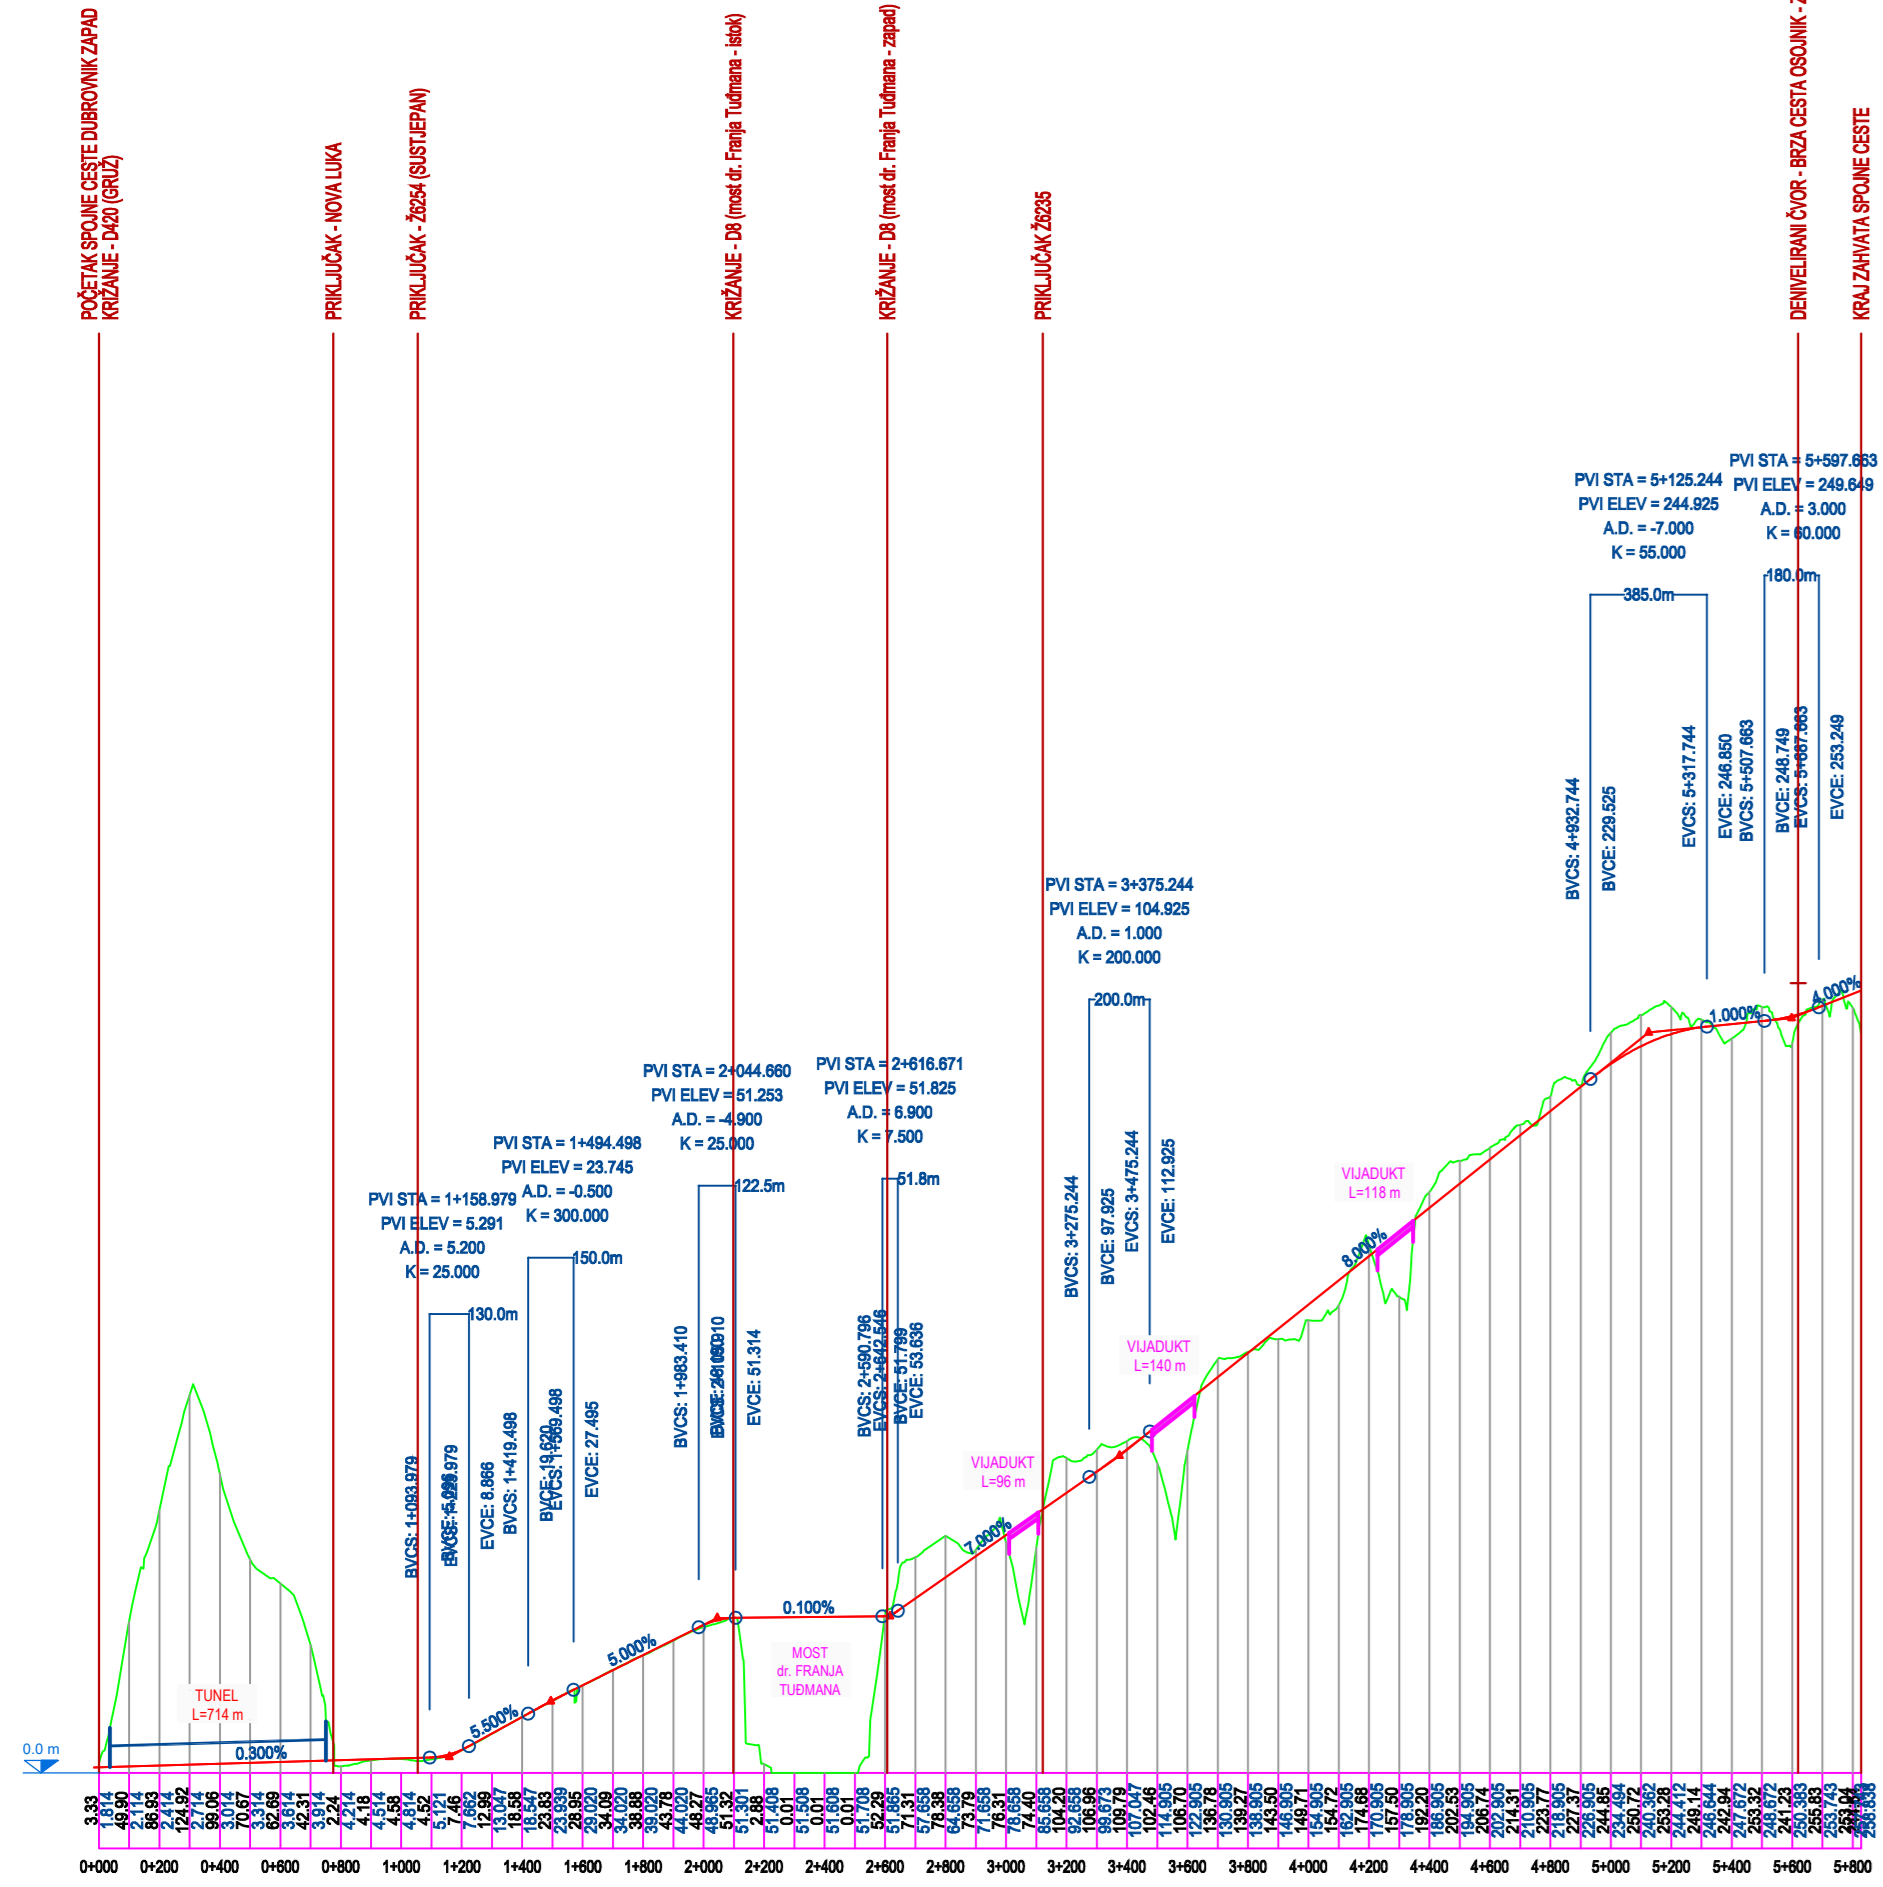


SPOJ DUBROVNIK ZAPAD (varijanta 1)

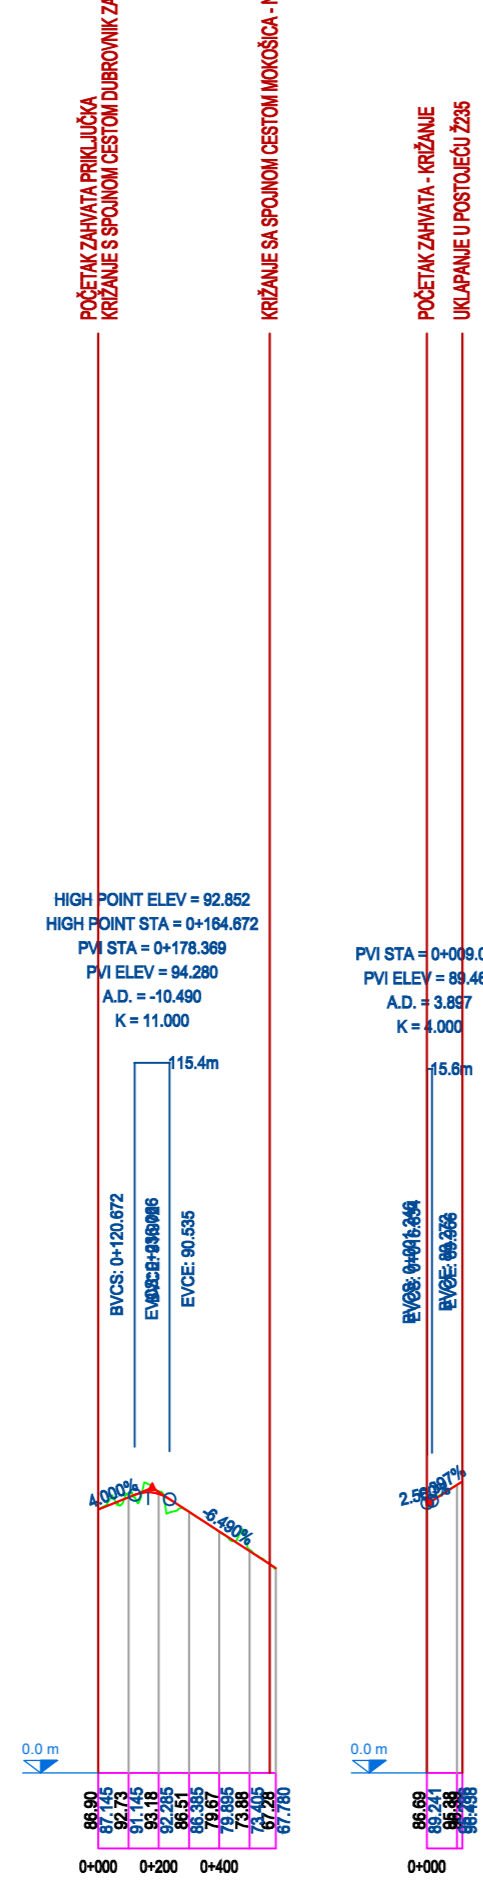


PRIKLJUČAK Ž6235

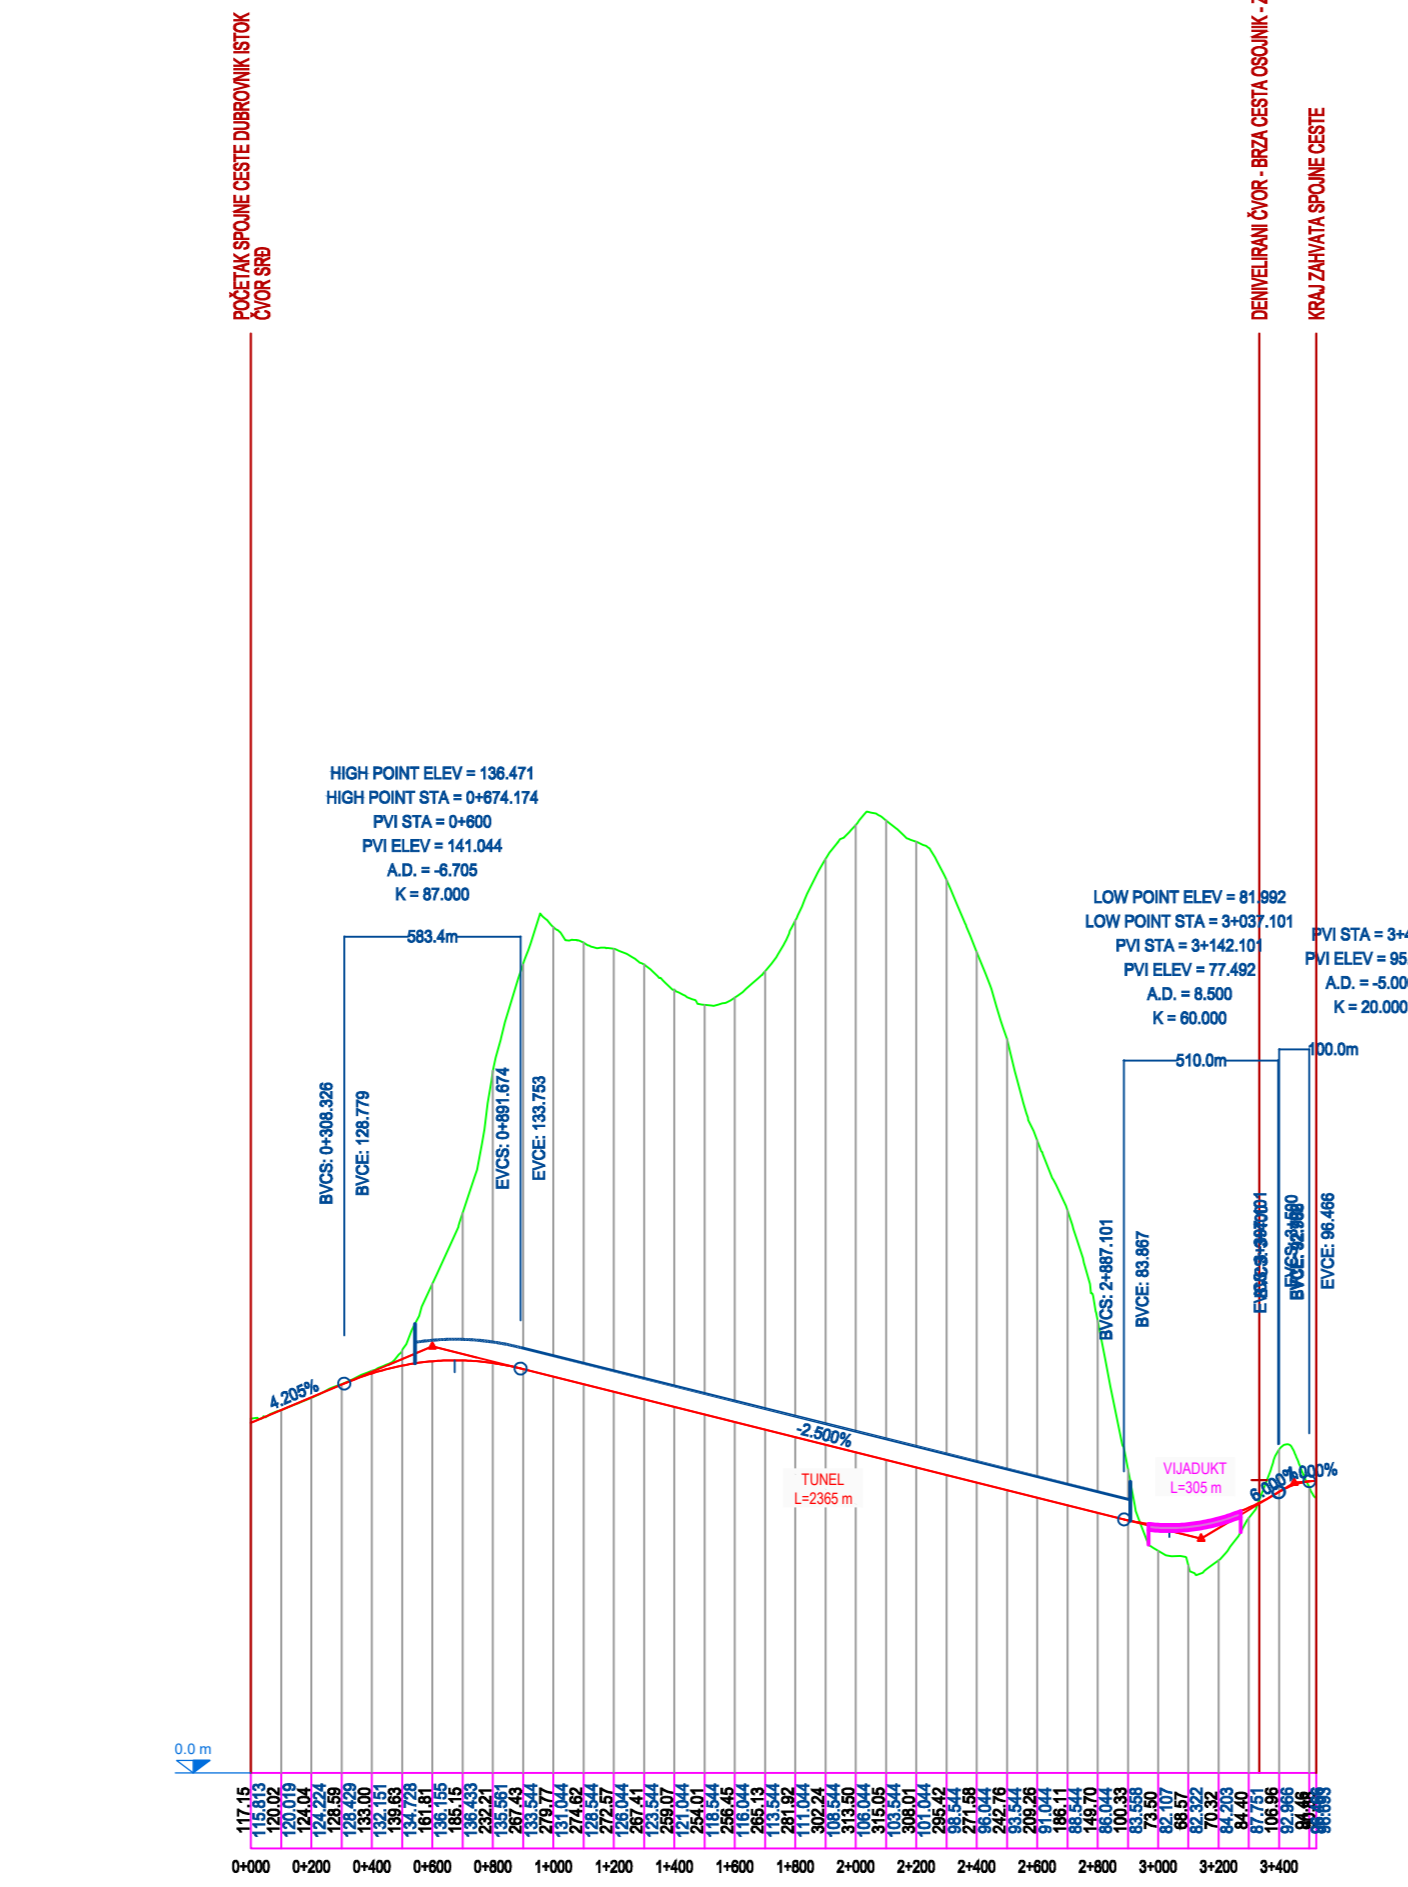


SPOJ DUBROVNIK ISTOK (varijanta 1 - Sumet)

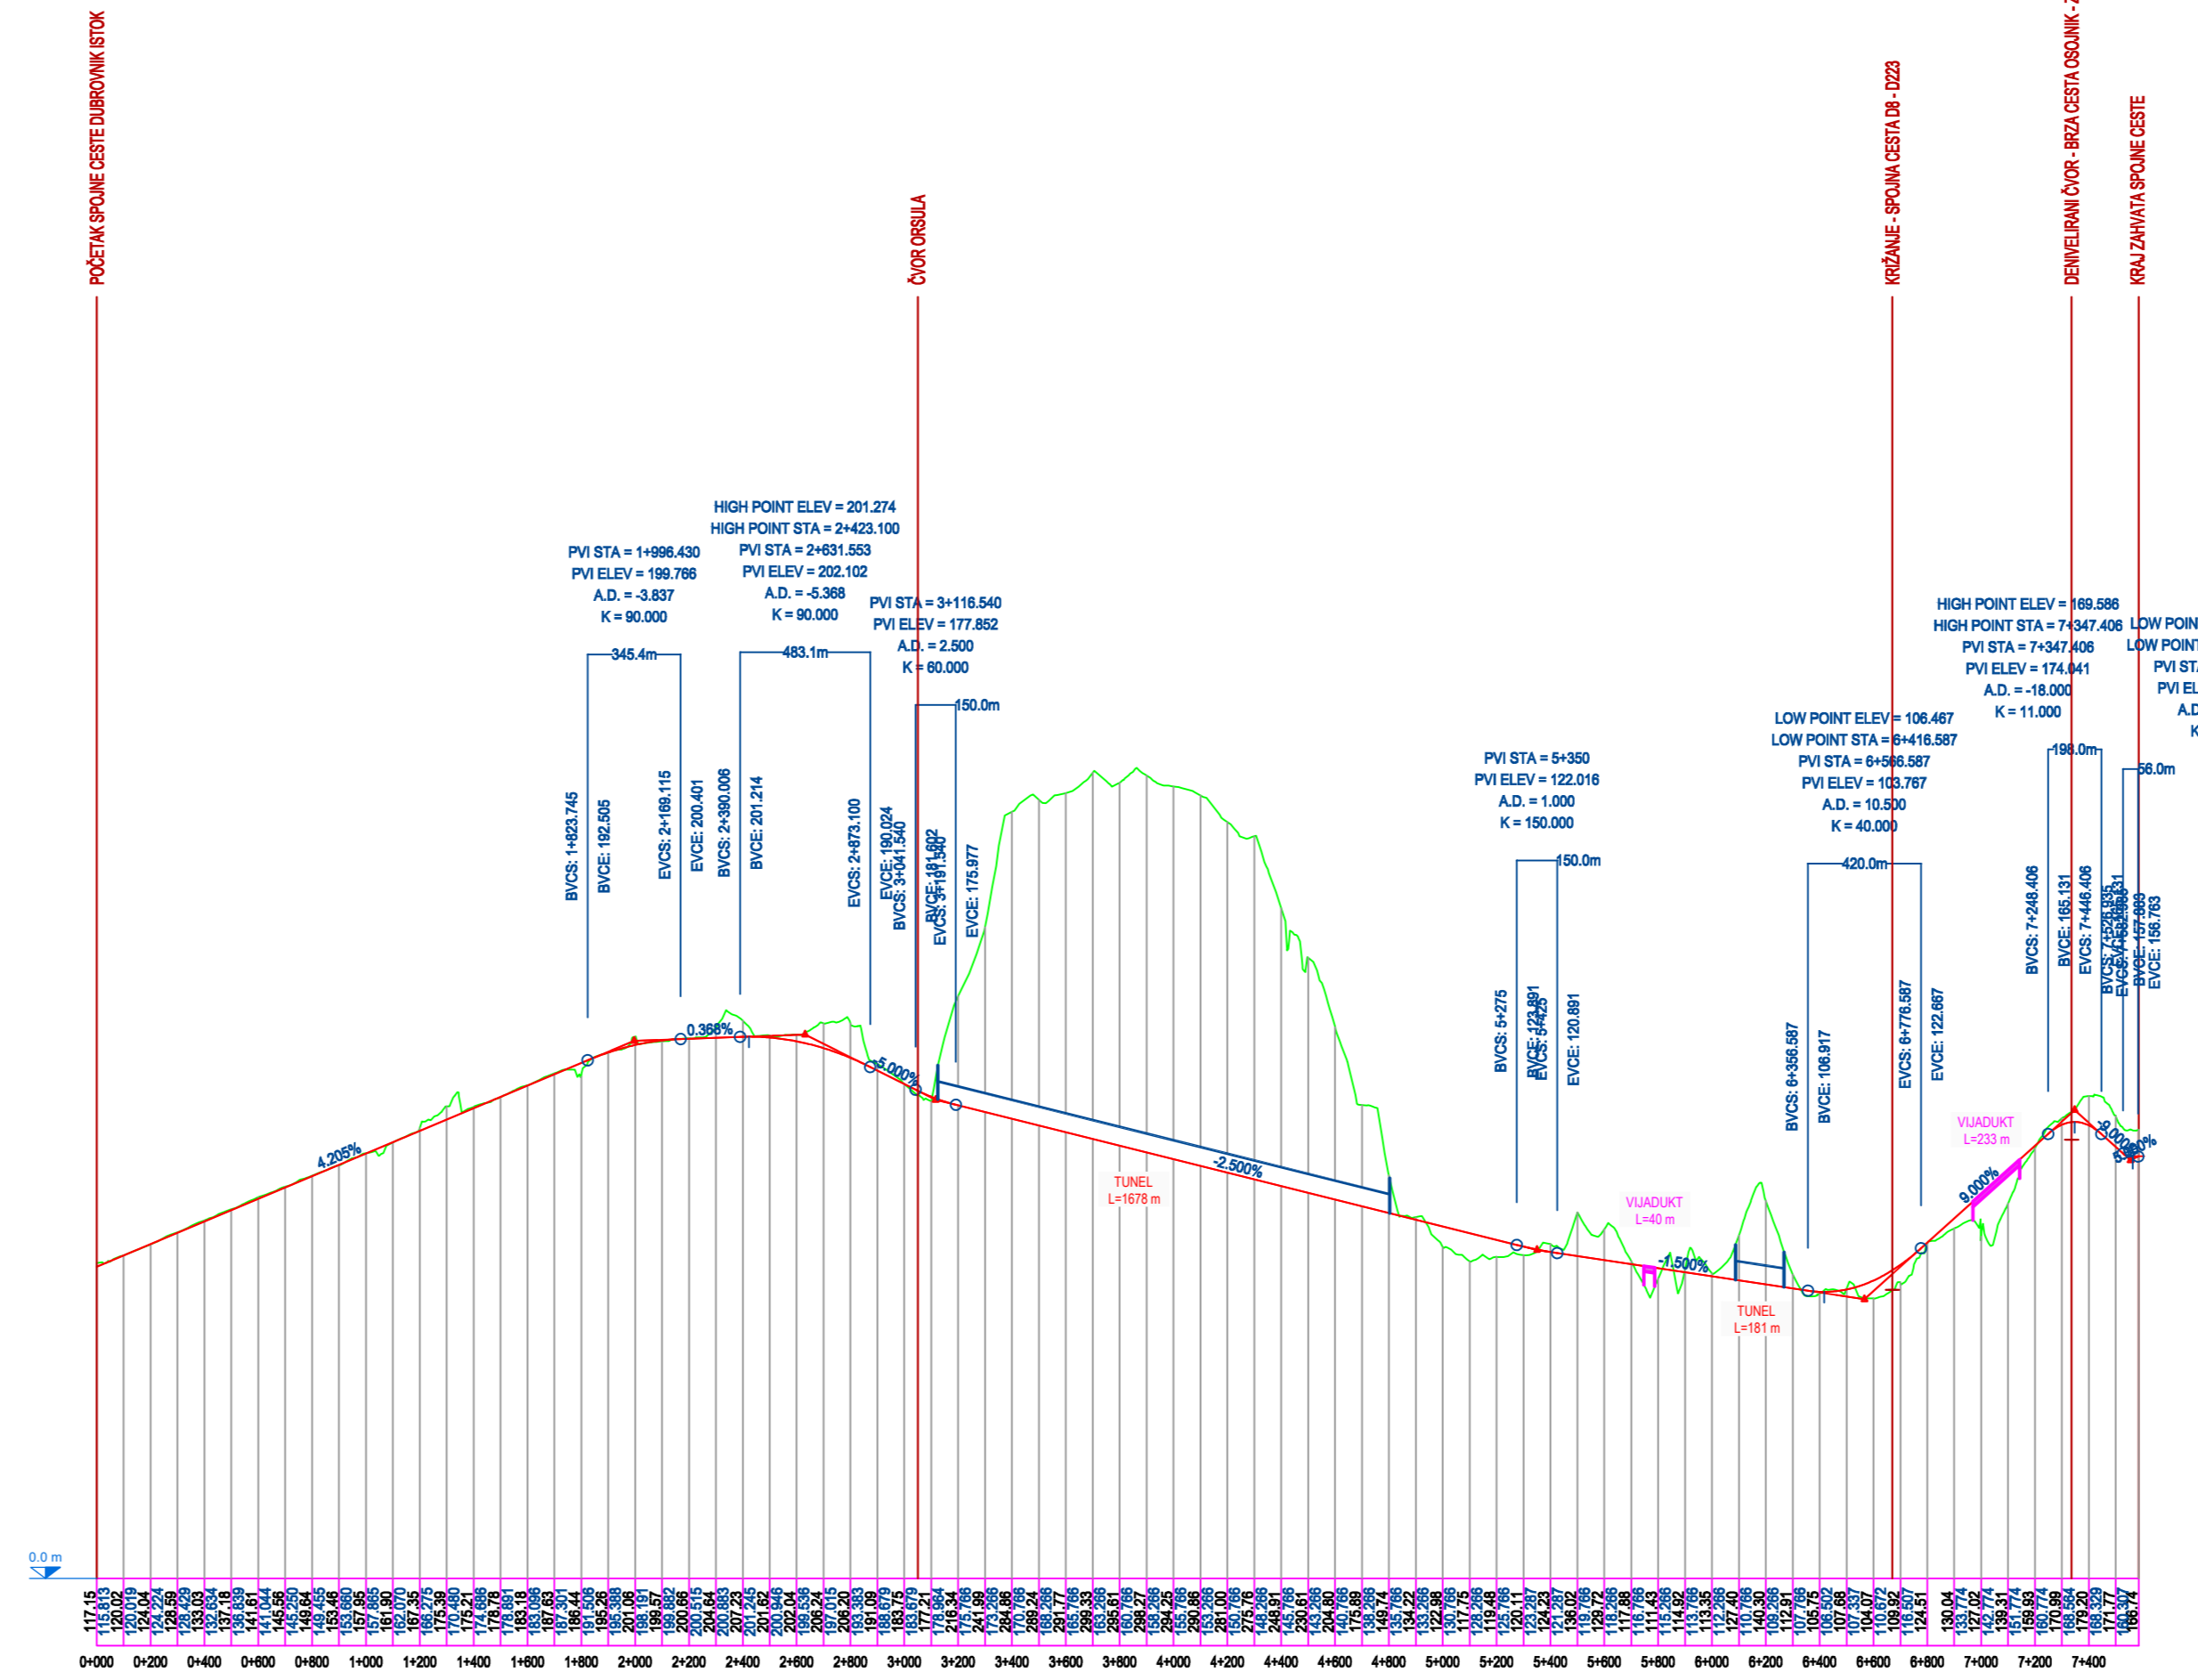

SPOJ DUBROVNIK ISTOK (varijanta 1 - Župa)








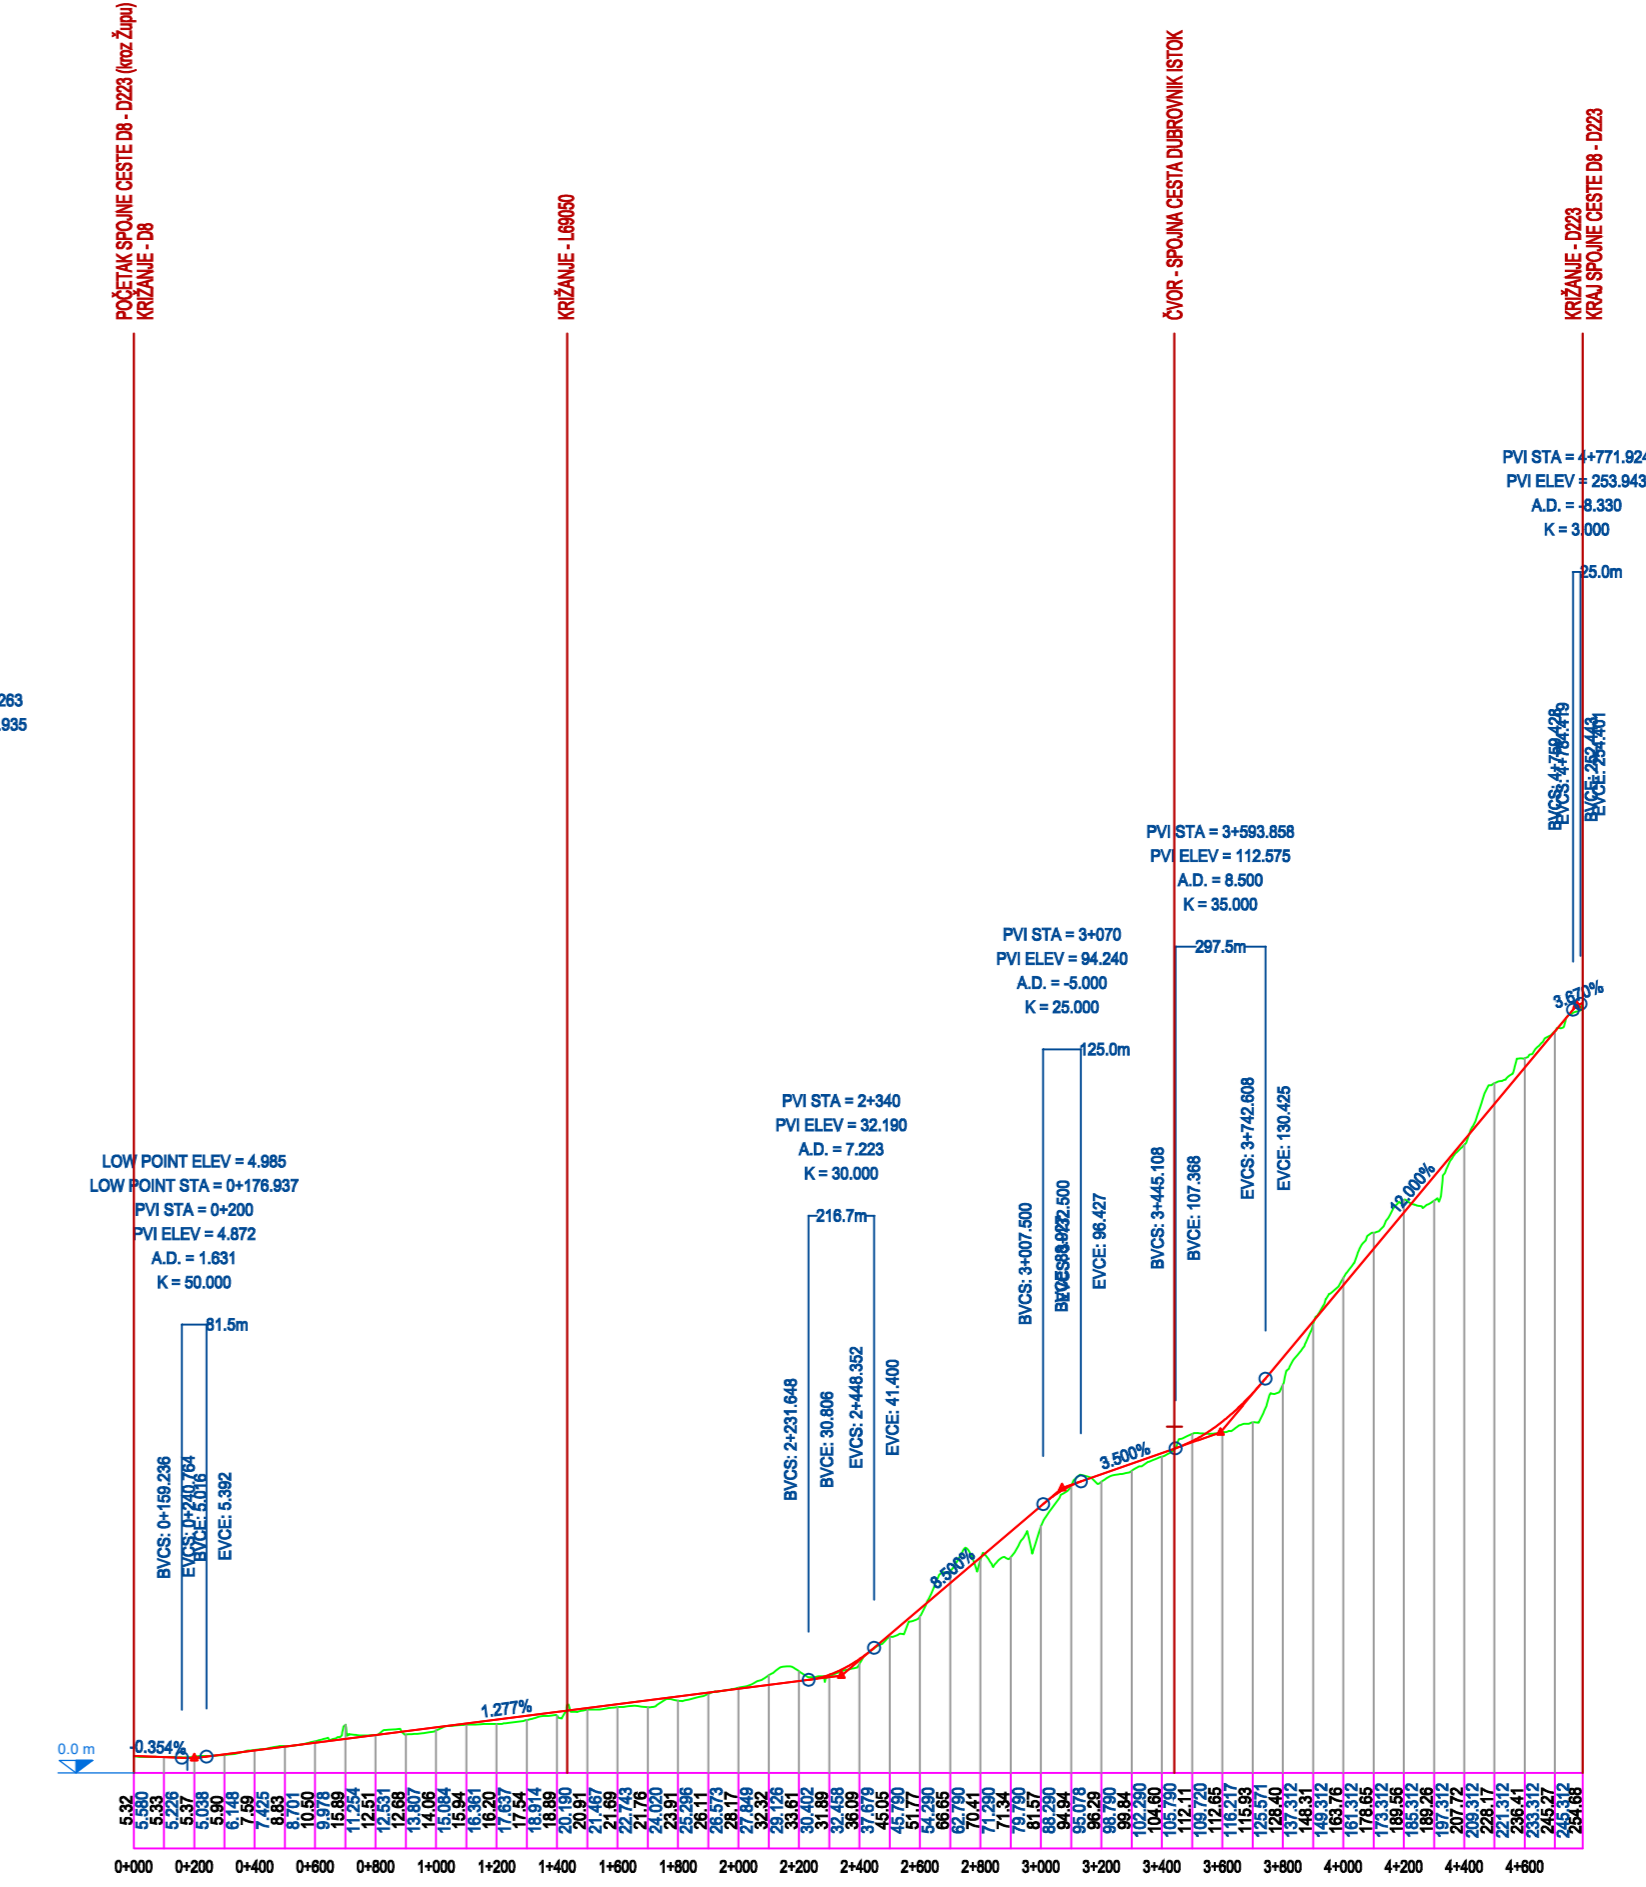


D8 - D223 (kroz Župu)

 

GRAĐEVINA:	PLANIRANA CESTOVNA MREŽA DUBROVAČKO-NERETVANSKE ŽUPANIJE ZA IZMJENE I DOPUNE PROSTORNOG PLANA DNŽ	
NARUČITELI:	ZAVOD ZA PROSTORNO UREĐENJE DNŽ Petlovičinci 2, 20000 Dubrovnik	
IZVRŠITELI:	PROPOSTA d.o.o. za projektiranje i nadzor Mažuranićevo šetalište 37, 21000 Split	
RAZINA PROJEKTA:	IDEJNO RIJEŠENJE	
VRSTA PROJEKTA:	GRAĐEVINSKO-PROMETNI PROJEKT	
PROJEKTANT:	VLATKO MLUČEVIĆ, dipl. ing. građ.	
SURADNICI:	DAMIRA ČURKOV, mag. ing. arh. arh. BLANKA LOVRIĆ, mag. ing. arh. arh. TOMISLAV MATIĆ, mag. ing. arh. arh.	
ZOP:	-	DATUM: listopad, 2016.
MAŠTA:	-	MJERSKO: 1:25000/2500
OZNAKA PROJEKTA:	TD-6516	LISTI: 3.6.
SADRŽAJ:	SPOJNE CESTE NA BC OSOJNIK - ČILIP (varijanta 1) PREGLEDNI UZDUŽNI PRESJECI	

21 000 Split, Mažuranićevo šetalište 37
 Tel/fax: 021 785 405
 Mob: 091 32 87 063, 098 226 188
 E-mail: proposta.split@gmail.com

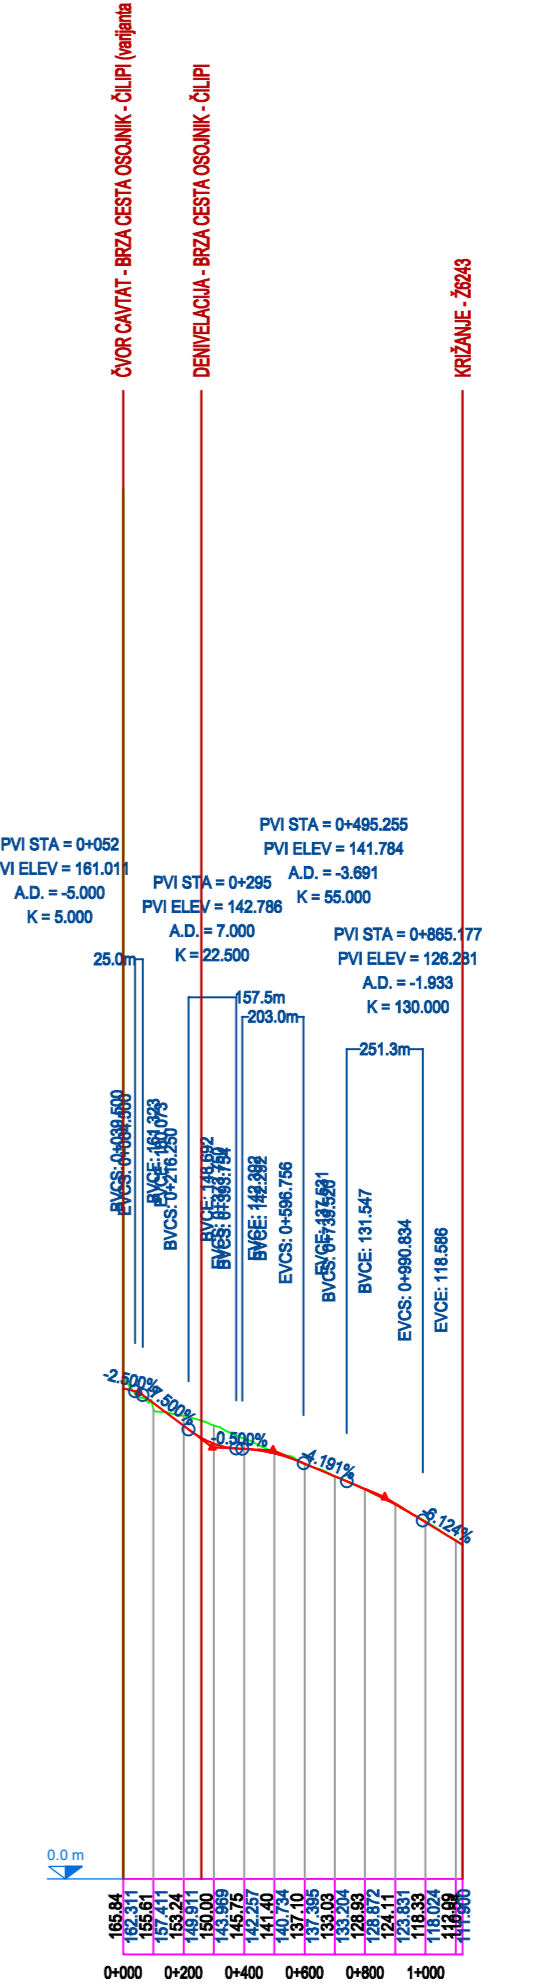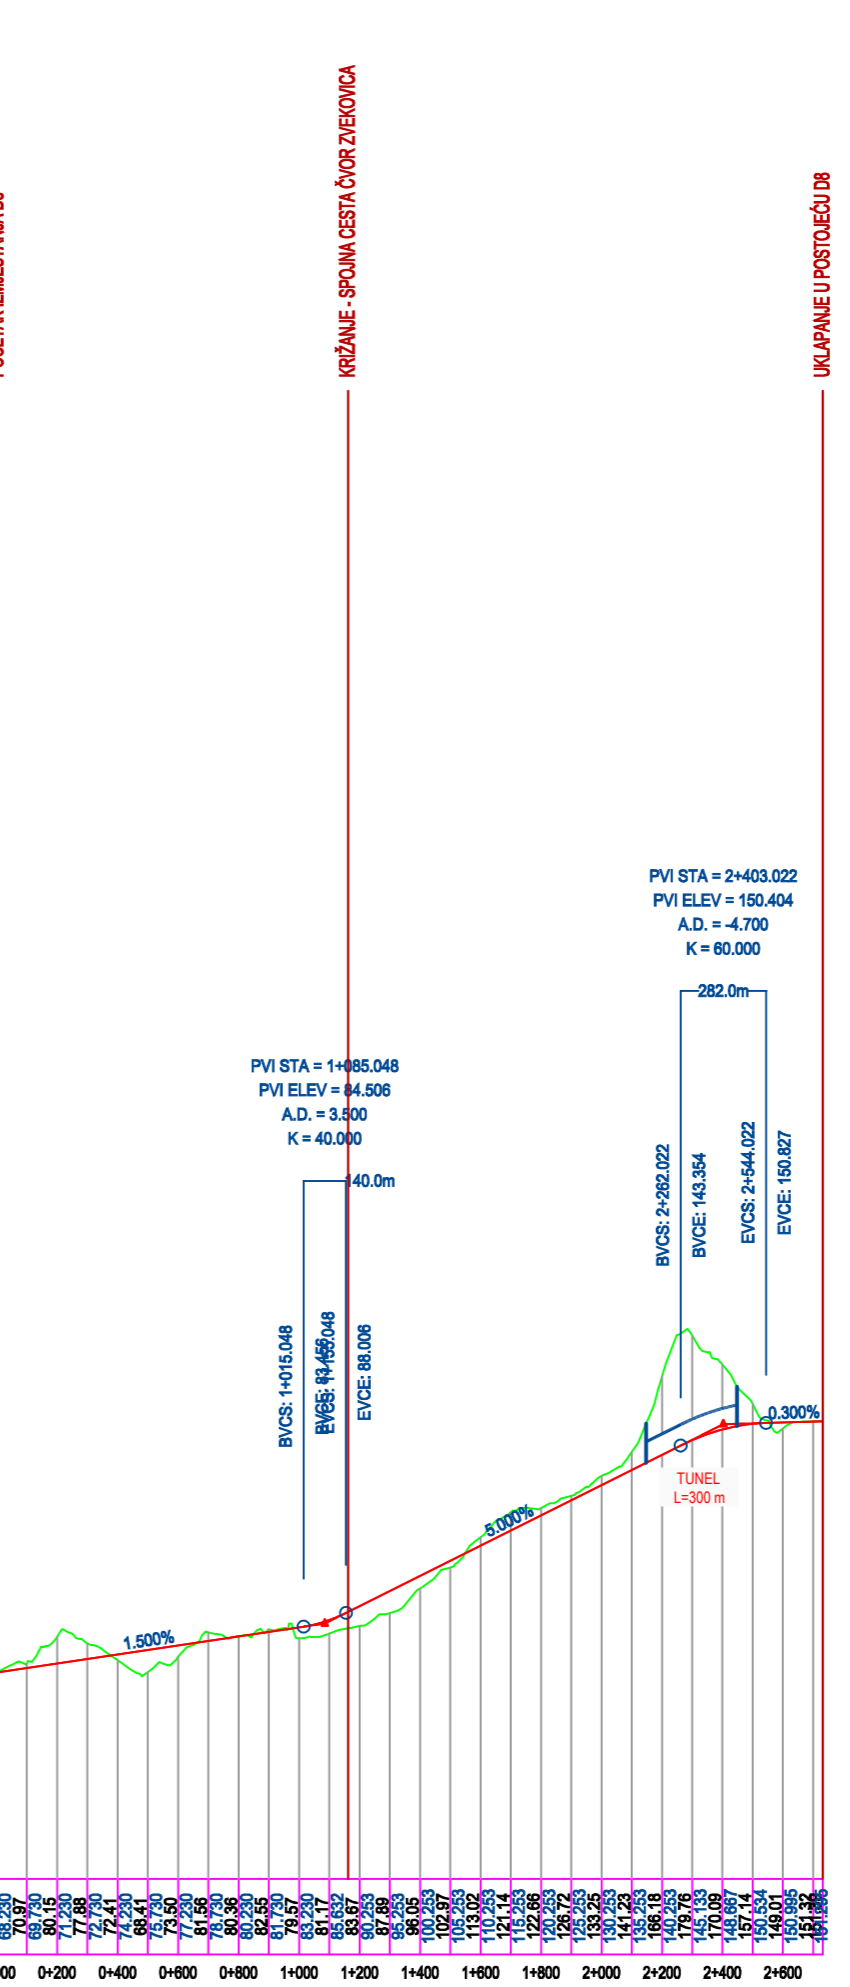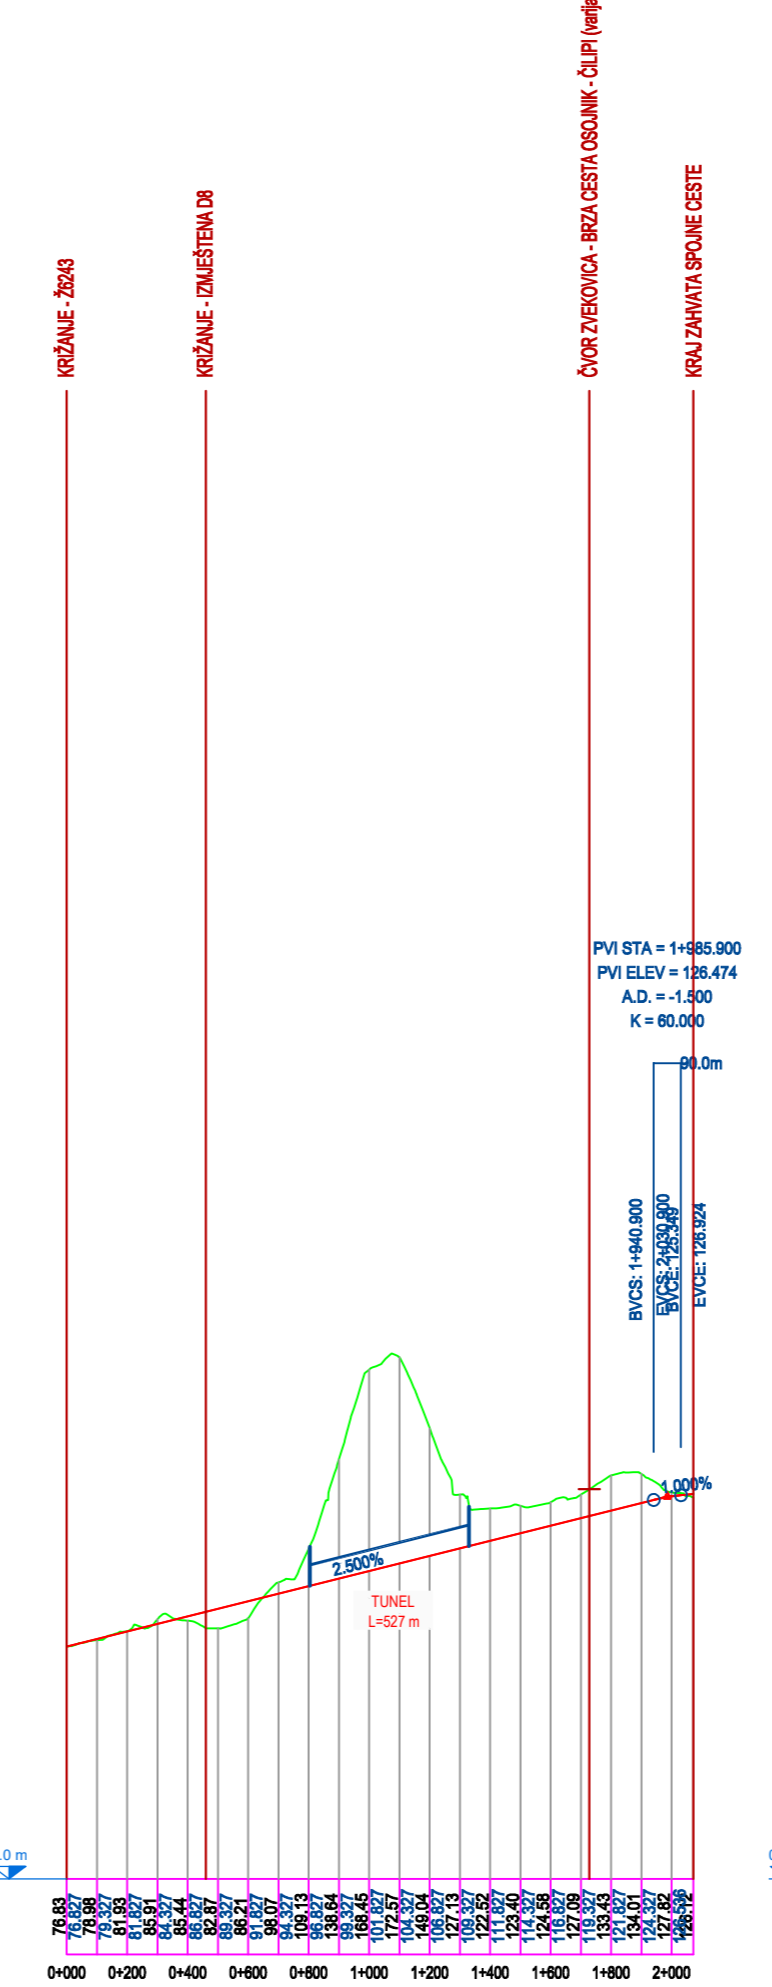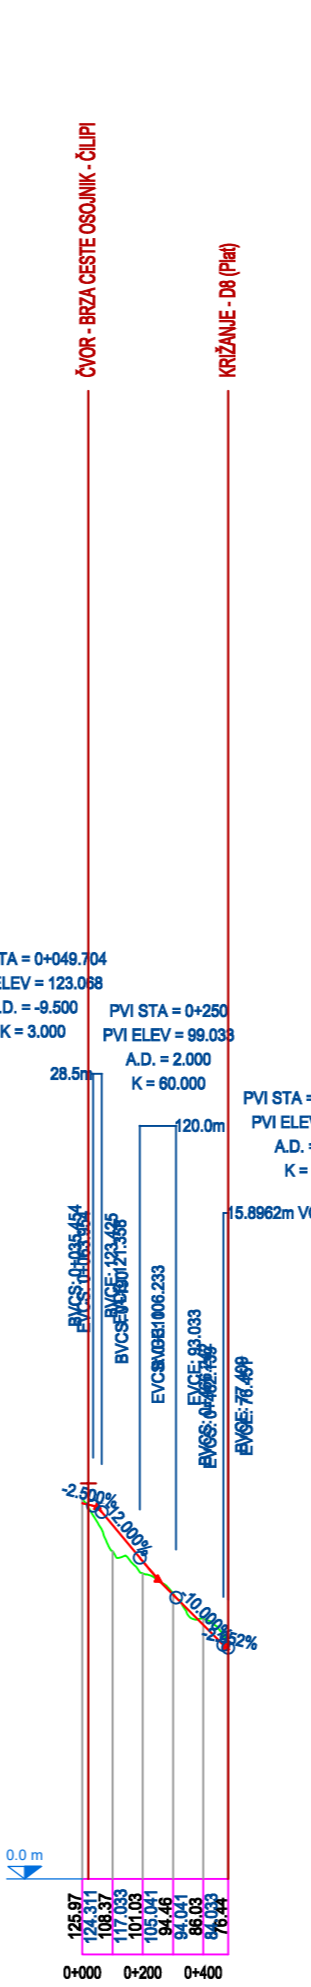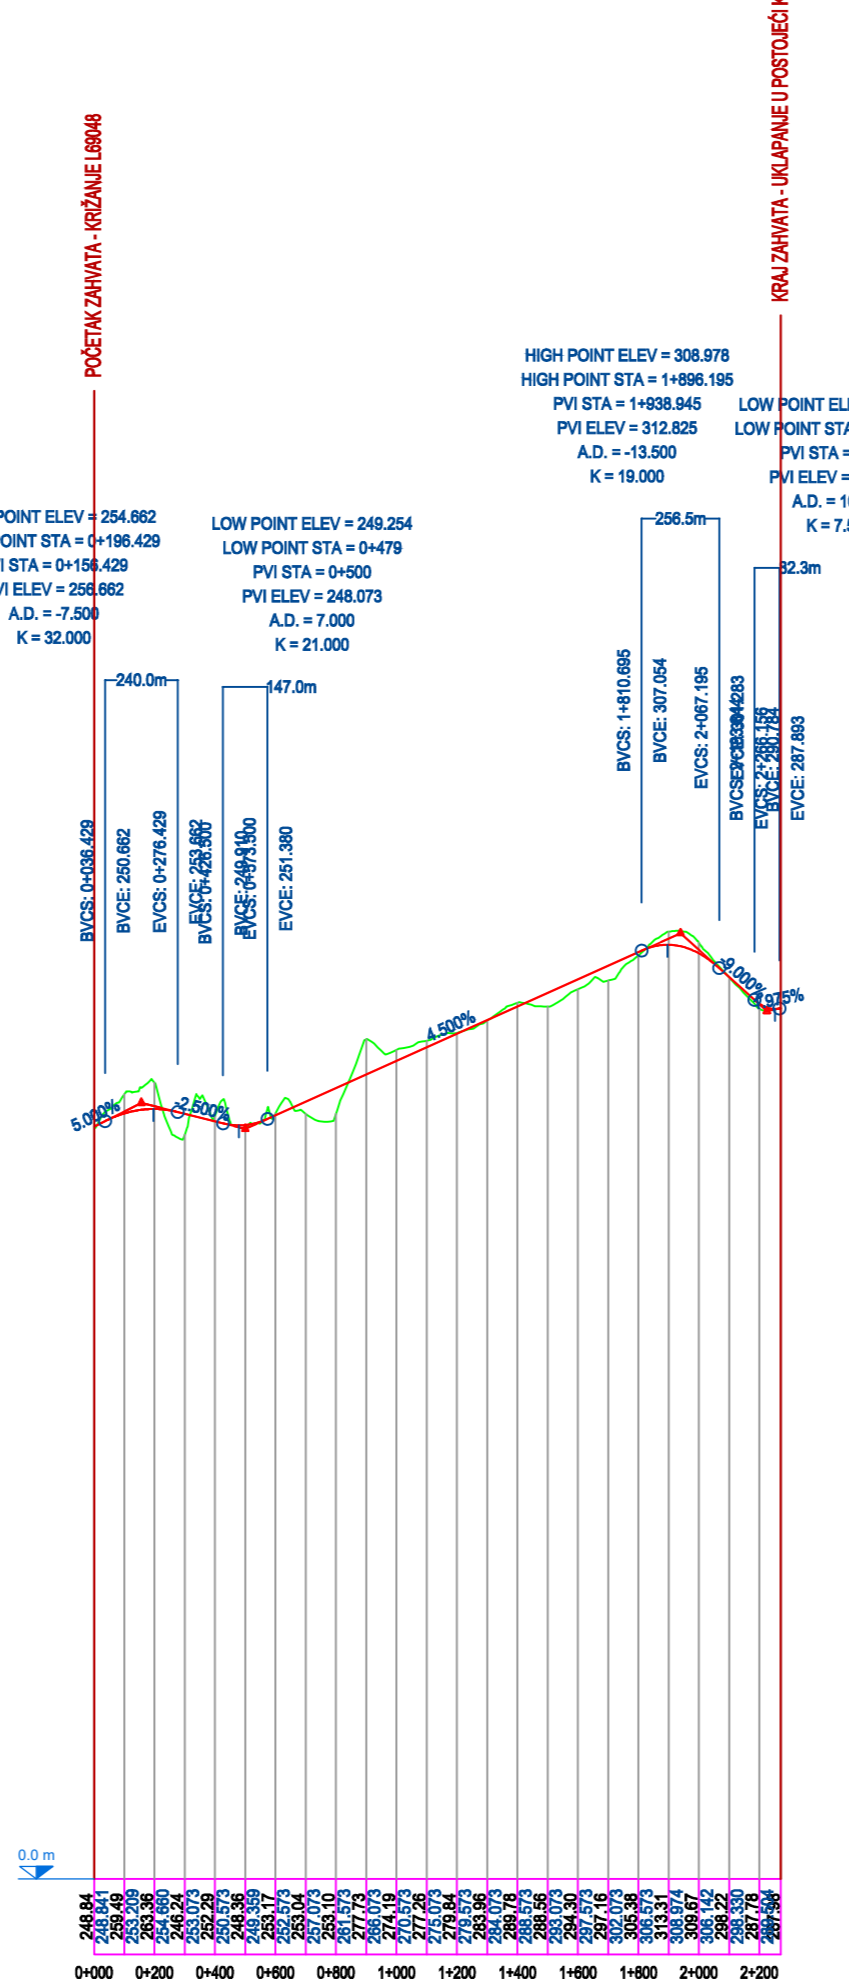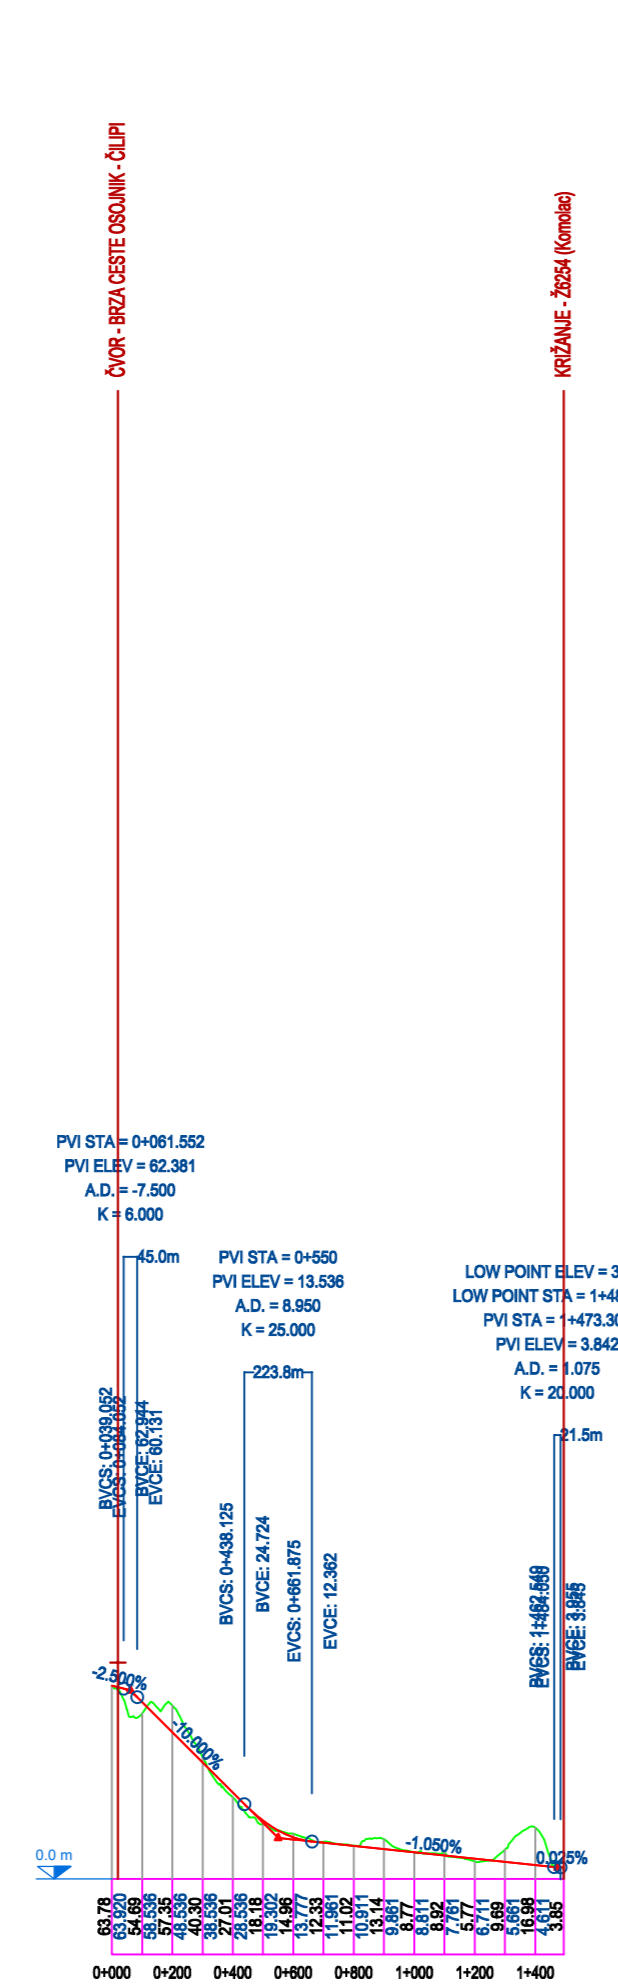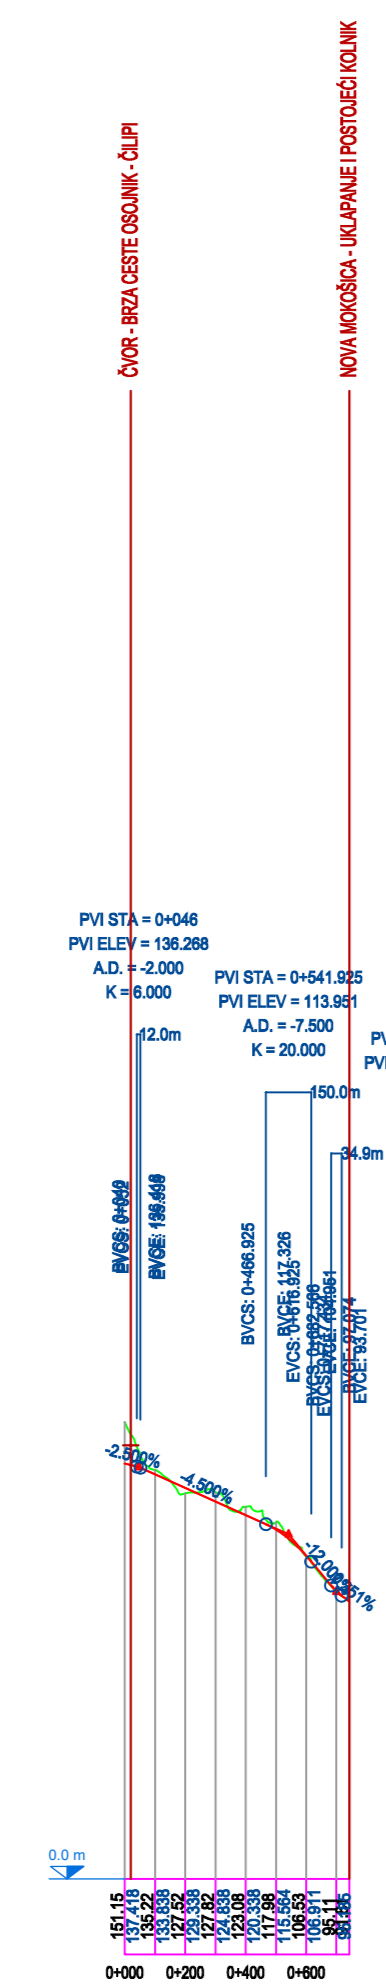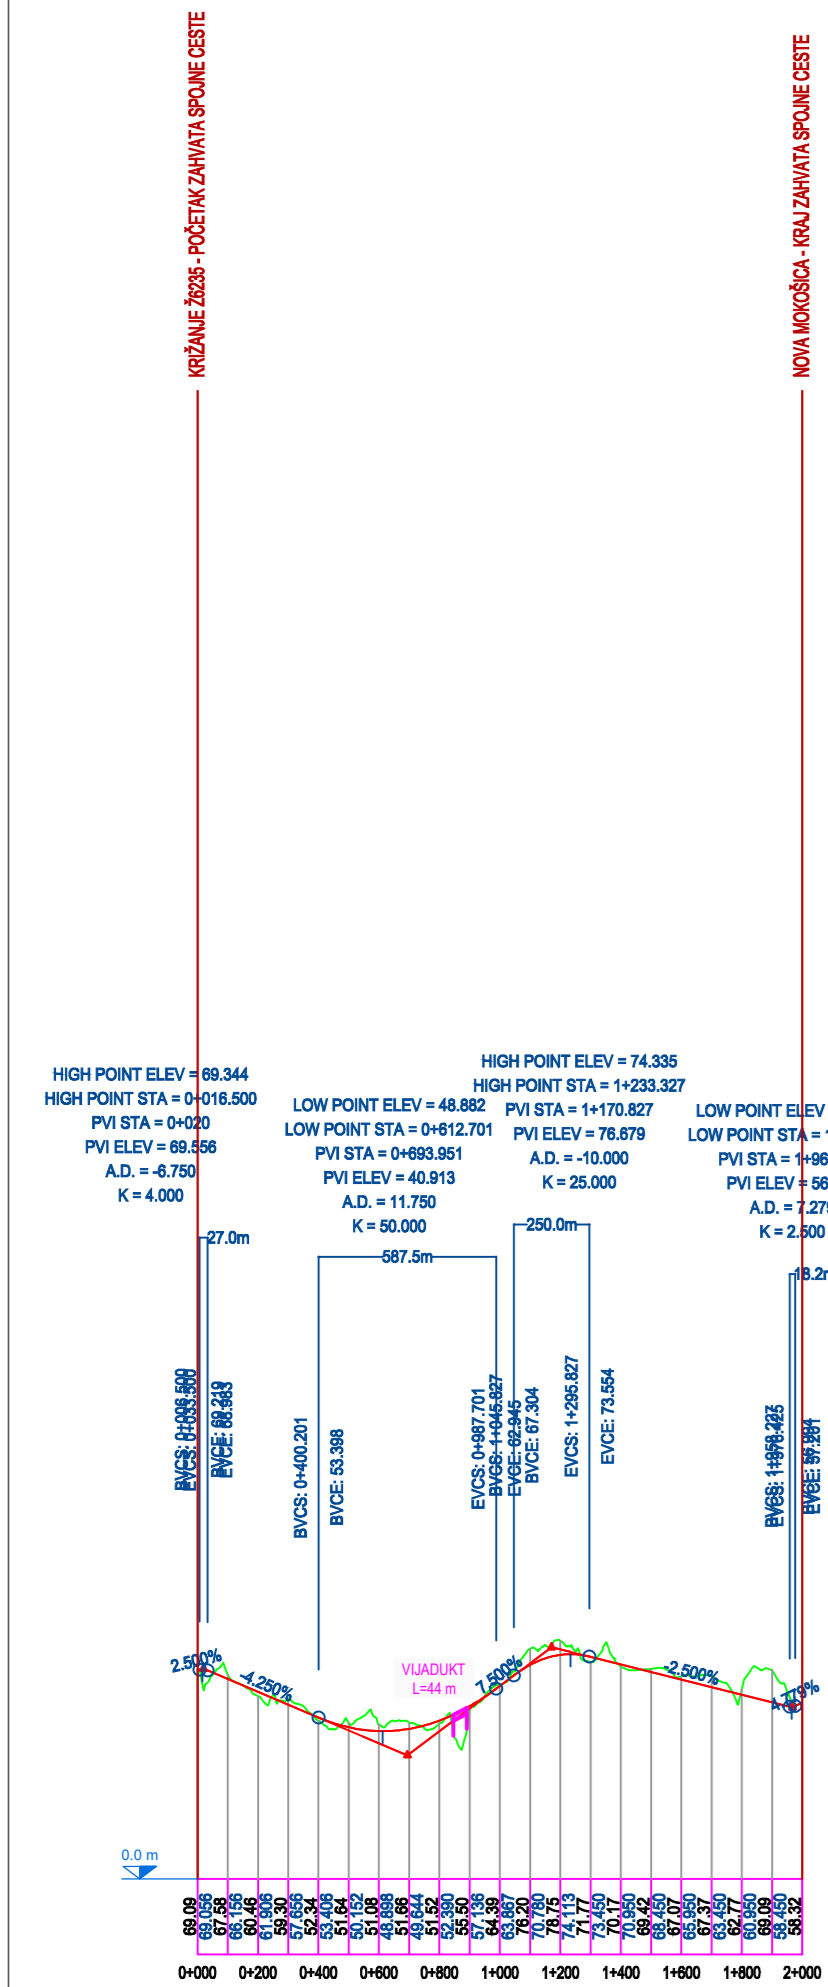

		21 000 Split, Mažuranićevo šetalište 37 Tel/fax: 021 786 405 Mob: 091 32 87 063, 098 226 188 E-mail: proposita.split@gmail.com
GRAĐEVINA:	PLANIRANA CESTOVNA MREŽA DUBROVAČKO-NERETVANSKE ŽUPANIJE ZA IZMJENE I DOPUNE PROSTORNOG PLANA DNŽ	
NARUČITELI:	ZAVOD ZA PROSTORNO UREĐENJE DNŽ Petilovirijenci 2, 20000 Dubrovnik	
IZVIRŠITELI:	PROPOSTA d.o.o. za projektiranje i nadzor Mažuranićevo šetalište 37, 21000 Split	
RAZINA PROJEKTA:	IDEJNO RIJEŠENJE	
VRSTA PROJEKTA:	GRAĐEVINSKO-PROMETNI PROJEKT	
PROJEKTANT:	VLATKO MILIČEVIĆ, dipl. ing. građ.	
SURADNICI:	DAMIRA ČURKOV, mag. ing. aedif. BLANKA LOVRIĆ, mag. ing. aedif. TOMISLAV MATIĆ, mag. ing. aedif.	
ZOP:	-	DATUM: listopad, 2016.
MAPA:	-	MJERILICE: 1:25000/2500
OZNAKA PROJEKTA:	TD-65/16	LISTI: 3.8.
SADRŽAJ:	SPOJNE CESTE NA BC OSOJNIK - ČILIP (v. 1 i v. 2) PREGLEDNI UZDUŽNI PRESJECI	