


- Granice*
- granica obuhvata plana
 - M1.1** obuhvat prostorne cjeline / oznaka prostorne cjeline
- Prostor ograničenja*
- obalna crta (prema ovjerenj topografsko-katastarskoj podlozi)
- Promet*
- kolna prometnica
 - kolno-pješačka prometnica
 - pješački putevi - načelna pozicija
 - javna prometna površina s koje ostvaruje kolni pristup

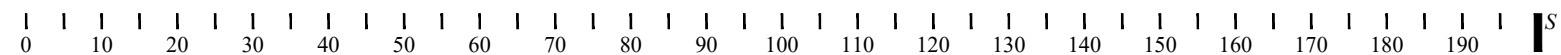

Županija: <h2 style="text-align: center;">DUBROVAČKO-NERETVANSKA ŽUPANIJA</h2> <h3 style="text-align: center;">OPĆINA LUMBARDA</h3>	
Općina: <h2 style="text-align: center;">URBANISTIČKI PLAN UREĐENJA „1”</h2>	
Naziv prostornog plana: <h2 style="text-align: center;">PROMETNA, ULIČNA I KOMUNALNA INFRASTRUKTURNA MREŽA - PROMET</h2>	
Naziv kartografskog prikaza: <h3 style="text-align: center;">PROMETNA, ULIČNA I KOMUNALNA INFRASTRUKTURNA MREŽA - PROMET</h3>	
Broj kartografskog prikaza: <h2 style="text-align: center;">2a</h2>	Mjerilo kartografskog prikaza: <h2 style="text-align: center;">1 : 1 000</h2>
Odluka o izradi prostornog plana (službeno glasilo): Službeni glasnik Općine Lumbarda 2/18, 4/19	Odluka predstavničkog tijela o donošenju plana (službeno glasilo): Službeni glasnik Općine Lumbarda 5/20
Javna rasprava (datum objave): 13. veljače 2020. (Slobodna Dalmacija)	Javni uvid održan: od 24. veljače 2020. do 24. ožujka 2020.
Pečat tijela odgovornog za provedbu javne rasprave:	Osoba odgovorna za provedbu javne rasprave: <div style="text-align: right; margin-top: 20px;"> _____ Mario Rončević, dipl. oec. </div>
Suglasnost na plan prema članku 108 Zakona o prostornom uređenju (NN 153/13, 65/17, 114/18, 39/19, 98/19): Klasa: 350-02/20-13/39, ur. broj: 531-06-1-2-20-5, datum: 29. rujna 2020.	
Pravna osoba koja je izradila plan: <div style="text-align: right; margin-top: 5px;"> Grgurević & partneri d.o.o. Čanićeva 6, HR-10000 Zagreb </div>	
Odgovorna osoba: <div style="text-align: center; margin-top: 20px;"> _____ Hrvoje Vidović, dipl. ing. arh. </div>	Odgovorni voditelj: <div style="text-align: center; margin-top: 20px;"> _____ Hrvoje Vidović, dipl. ing. arh. </div>
Pečat pravne osobe koja je izradila plan:	Pečat odgovornog voditelja:
Stručni tim u izradi plana: Prof. dr. sc. Oleg Grgurević, dipl. ing. arh., dipl. ing. šum. Marko Jakelić, dipl. ing. arh. Ivona Jerković, dipl. ing. arh. Nikola Kašić, mag. ing. arch. Marina Krčelić, mag. ing. arch. Hrvoje Vidović, dipl. ing. arh. Ivana Šustić, dipl. ing. arh.	
Slaven Letica, mag. ing. arch. Dragan Vlasisavljević, mag. sc. geol. Dr. sc. Hrvoje Carić, dipl. oec., dipl. struč. zaštite okoliša Deanka Hirjan, dipl. iur. Josip Baćak, mag. ing. aedif. Tomislav Demarin dipl. ing. geod. Duran Klepo, dipl. ing. građ.	
Pečat predstavničkog tijela:	Predsjednik predstavničkog tijela: <div style="text-align: center; margin-top: 20px;"> _____ Ivan Bažika, ing. </div>
Istovjetnost ovog prostornog plana s izvornikom ovjerava:	Pečat nadležnog tijela: