


II. IZMJENE I DOPUNE PROSTORNOG PLANA UREĐENJA GRADA KORČULE

Kartografski prikaz 4-7:
 GRAĐEVINSKA PODRUČJA I PODRUČJA POSEBNIH UVJETA KORIŠTENJA

Mjerilo 1 : 5 000

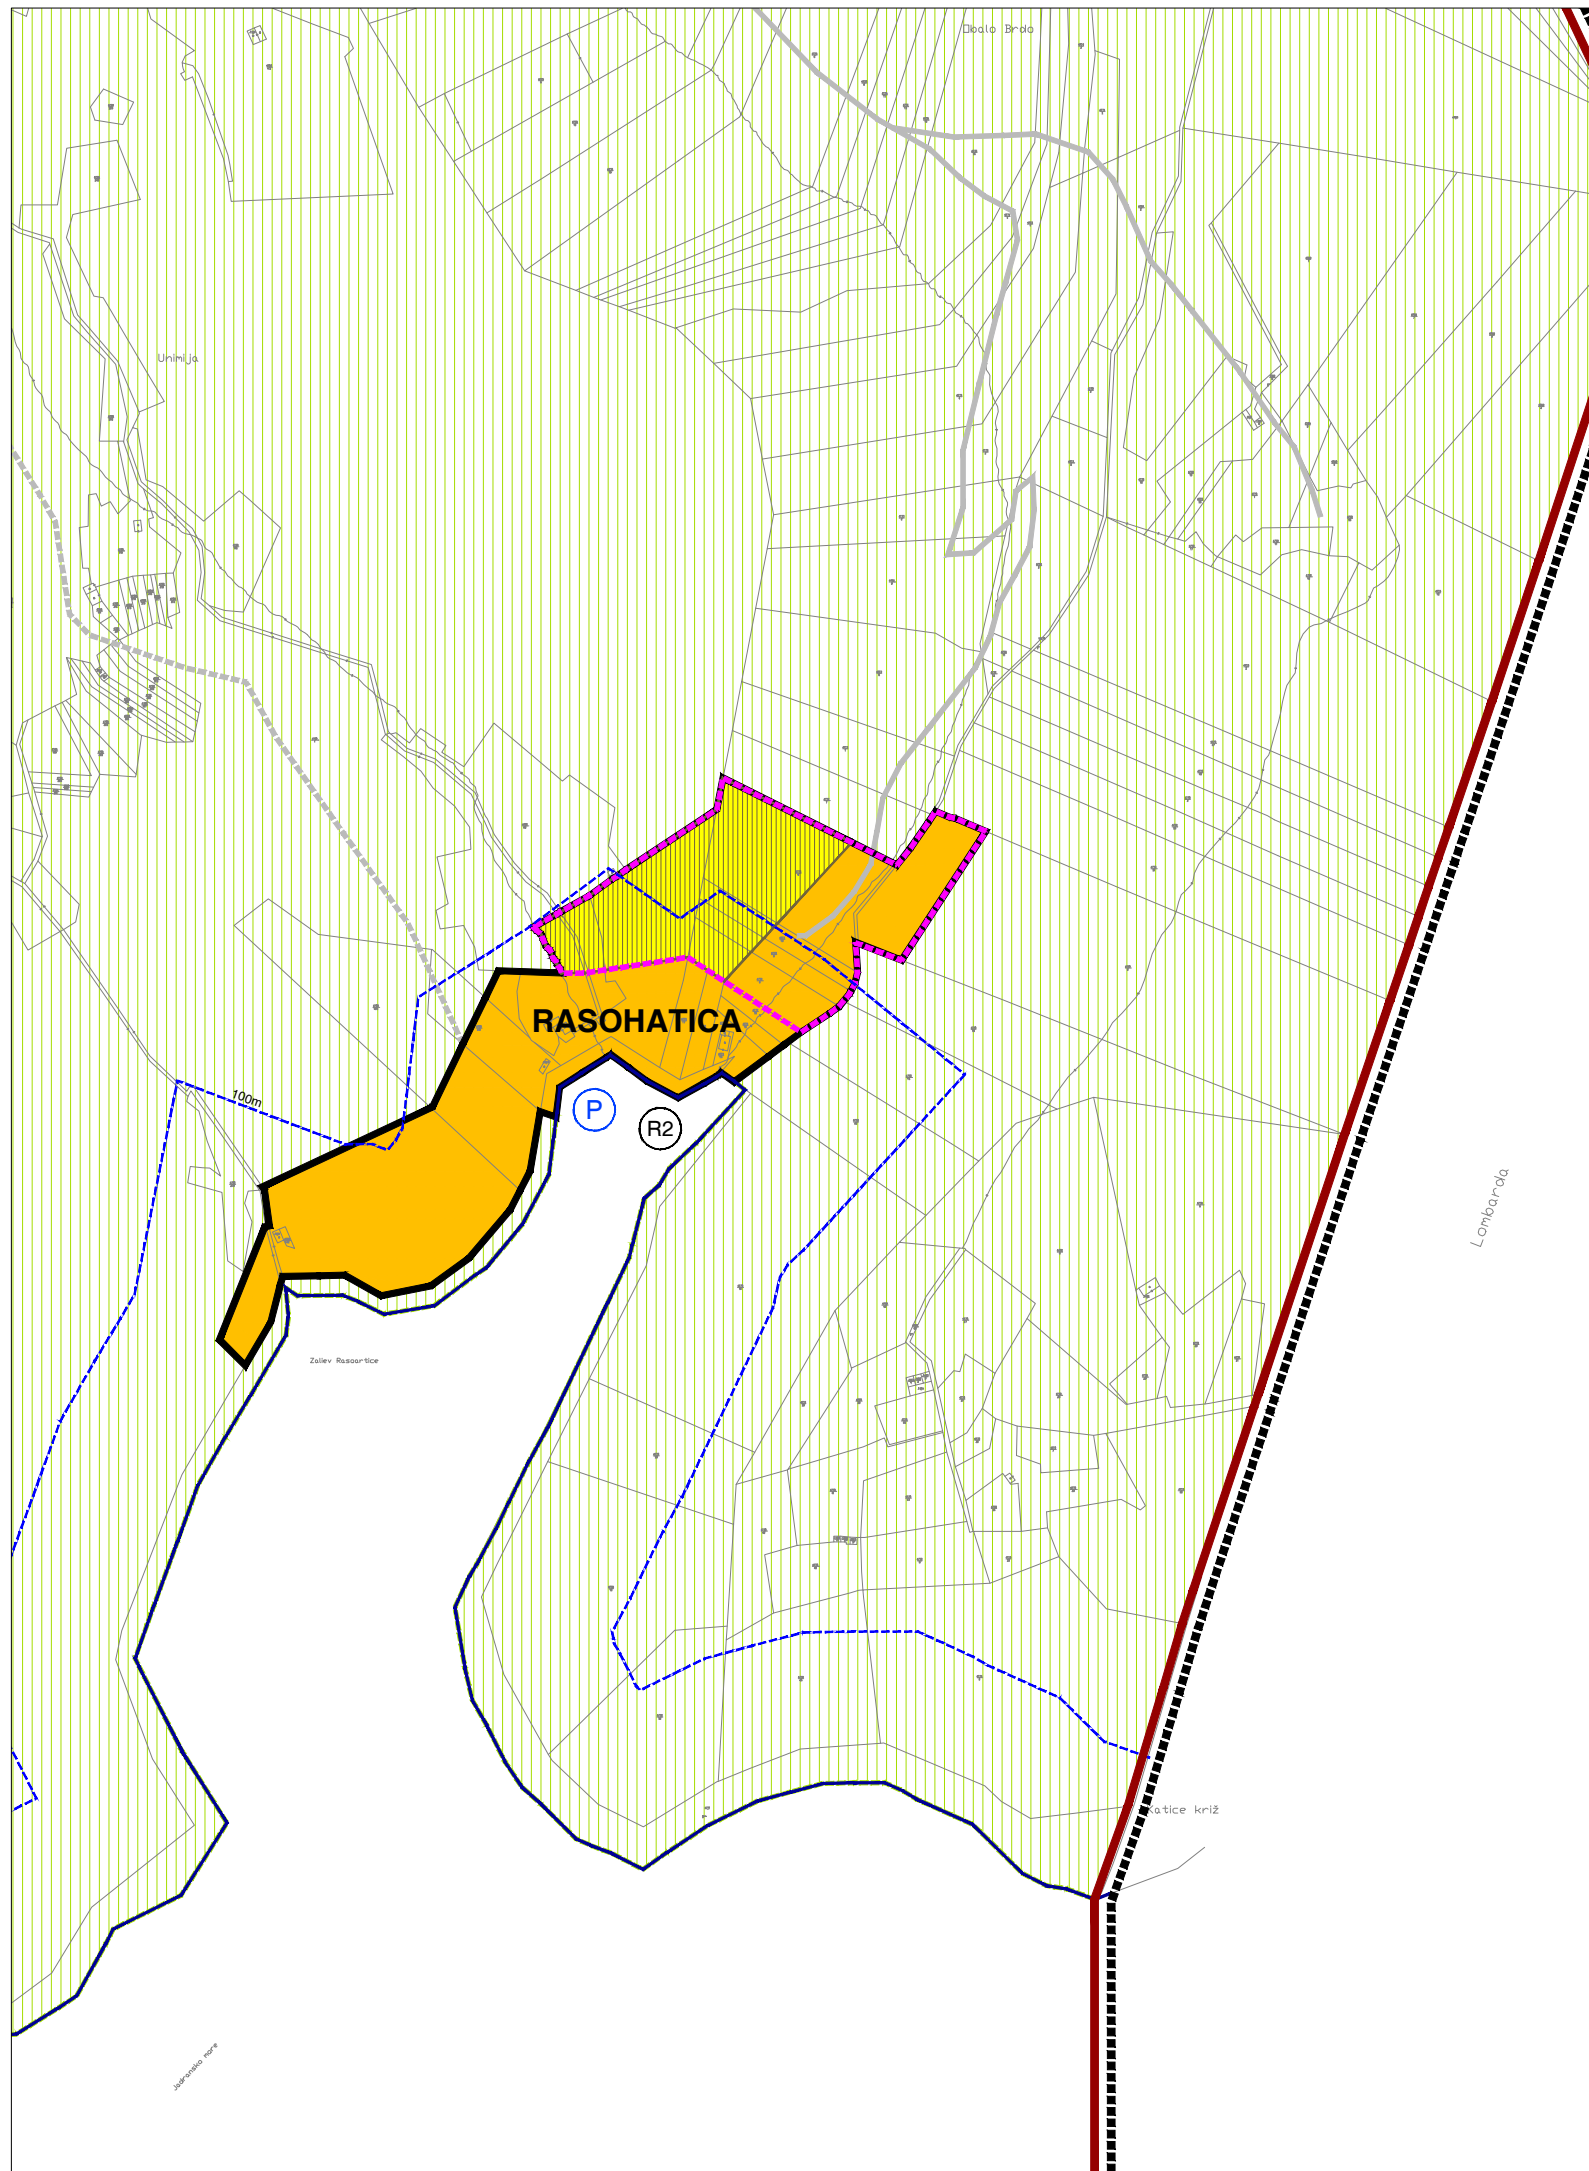

Granice

- GRANICA OBUHVATA PPUG KORČULE / / GRANICA GRADA KORČULE
- ZAŠTIĆENO OBALNO PODRUČJE MORA
OBALNA CRTA NA KATASTARSKOM PLANU
LINIJA 100 m UDALJENA OD OBALNE CRTE
- GRANICA GRAĐEVINSKOG PODRUČJA
NASELJA I IZDOJENOG DIJELA
GRAĐEVINSKOG PODRUČJA NASELJA

Namjena površina

izgrađeni dio neizgrađeni dio

- MJEŠOVITA NAMJENA

- SPORTSKO-REKREACIJSKA NAMJENA
R2 - kupalište (lokacija)

Promet - cestovni


- postojeće planirano
- NERAZVRSTANA CESTA

Promet - pomorski

- PRIVEZIŠTE

Područja posebnih uvjeta korištenja

- OSOBITO VRIJEDAN PREDJEL -
KULTIVIRANI KRAJOBRAZ
- NEUREĐENI DIO
GRAĐEVINSKOG PODRUČJA
- OBUHVAT PREDVIĐENOG
URBANISTIČKOG PLANA UREĐENJA

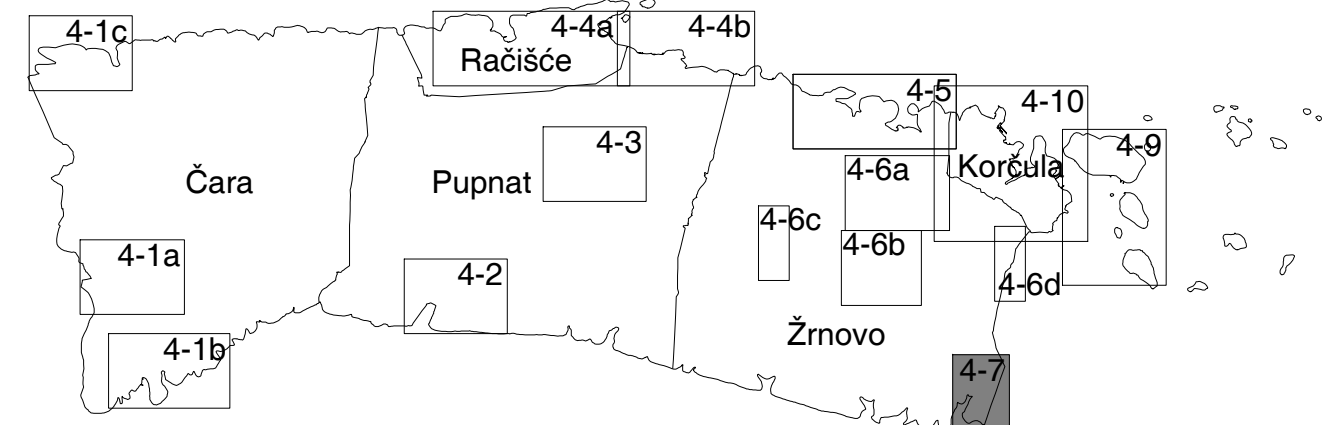

Županija: DUBROVAČKO-NERETVANSKA	Grad: KORČULA	Odluka predstavničkog tijela o izradi prostornog plana (službeno glasilo):	Odluka predstavničkog tijela o donošenju plana (službeno glasilo):
Naziv prostornog plana: II. IZMJENE I DOPUNE PROSTORNOG PLANA UREĐENJA GRADA KORČULE		"Službeni glasnik Grada Korčule" 4/12, 4/15	"Službeni glasnik Grada Korčule" 9/16
Naziv kartografskog prikaza: GRAĐEVINSKA PODRUČJA I PODRUČJA POSEBNIH UVJETA KORIŠTENJA			
Broj kartografskog prikaza: 4-7	Mjerilo kartografskog prikaza: 1 : 5 000	Javna rasprava - datum objave: 27. studenoga 2015.	Javni uvid održan: od 9. prosinca 2015. do 23. prosinca 2015.
Pravna osoba / tijelo koje je izradilo plan: Sveučilište u Zagrebu, Arhitektonski fakultet ZAVOD ZA URBANIZAM, PROSTORNO PLANIRANJE I PEJZAŽNU ARHITEKTURU Zagreb, Kačićeva 26, tel./fax.(01) 4639 284; http://www.arhitekt.hr		Ponovna javna rasprava - datum objave: 6. svibnja 2016.	Ponovni javni uvid održan: od 24. svibnja 2016. do 1. lipnja 2016.
Predstojnik Zavoda: Prof. dr. sc. JESENKO HORVAT, dipl. ing. arh.	Odgovorni voditelj: Prof. dr. sc. OLEG GRGUREVIĆ, dipl. ing. arh., dipl. ing. šum.	Pečat tijela odgovornog za provedbu javne rasprave:	Osoba odgovorna za provedbu javne rasprave: Ivan Blitvić, ing. građ.
Pečat pravne osobe/tijela koje je izradilo plan:		Suglasnost na plan prema članku 97. Zakona o prostornom uređenju i gradnji (Narodne novine 76/07, 38/09, 55/11, 90/11, 50/12, 55/12, 80/13):	
Stručni tim u izradi plana: Prof. dr. sc. OLEG GRGUREVIĆ, dipl. ing. arh., dipl. ing. šum. Prof. dr. sc. KRUNOSLAV ŠMIT, dipl. ing. arh. HRVOJE VIDOVIĆ, dipl. ing. arh. IVONA JERKOVIĆ, dipl. ing. arh. IVANA ŠUSTIĆ, dipl. ing. arh. SLAVEN LETICA, mag. ing. arch.		Pečat odgovornog voditelja:	Pečat predstavničkog tijela: Joško Cebalo, dipl. iur.
Prof. dr. sc. MILJENKO HAIMAN, dipl. ing. građ. Dr. sc. GORAN KOS, dipl. ing. prom. Mr. sc. IVO BROZOVIĆ, dipl. ing. prom. Dr. sc. HRVOJE CARIC, dipl. stručnjak zaštite okoliša, dipl. oec. DEANKA HIRJAN, dipl. iur.		Istovjetnost s izvornikom ovjerava: Pečat nadležnog tijela:	
Pečat pravne osobe/tijela koje je izradilo plan:		Pečat predstavničkog tijela: Joško Cebalo, dipl. iur.	