

TUMAČ ZNAKOVLJA

- 01 GRANICE**
- GRANICA OBUHVATA PLANA
  - POSEBNA GEODETSKA PODLOGA granica i oznaka katastarske čestice
  - POSEBNA GEODETSKA PODLOGA visinske slojnice terena
  - POSEBNA GEODETSKA PODLOGA zatečena osnovna građevina
  - POSEBNA GEODETSKA PODLOGA zatečena pomoćna građevina
  - GRANICA GRAĐEVNE ČESTICE
  - GRANICA NOVE GRAĐEVNE ČESTICE KOJA SE U SLUČAJU SPAJANJA UKIDA
  - OZNAKA GRAĐEVNE ČESTICE
  - KATNOST GRAĐEVINE
  - POVRŠINA GRADIVOG DIJELA ČESTICE osnovne i pomoćne građevine
  - POVRŠINA GRADIVOG DIJELA ČESTICE pomoćne građevine
  - POVRŠINA GRADIVOG DIJELA ČESTICE podrum
- 02 RAZVOJ I UREĐENJE NASELJA**
- STAMBENA NAMJENA
  - MJEŠOVITA NAMJENA pretežito stambena
  - MJEŠOVITA NAMJENA pretežito poslovna
  - UGOSTITELJSKO-TURISTIČKA NAMJENA ugostiteljski objekti iz skupine hotela
  - POSLOVNA NAMJENA uslužna i trgovačka
  - JAVNA I DRUŠTVENA NAMJENA 3. zdravstvena; 6. kultura
  - JAVNE ZELENE POVRŠINE 1. javni park; 2. dječje igralište; 3. vrt, odmoriste
  - ZAŠTITNE ZELENE POVRŠINE
  - POVRŠINE INFRASTRUKTURNIH SUSTAVA transformatorska stanica TS
  - VODNA POVRŠINA vodotok
  - PROMETNA POVRŠINA
- 04 POŠTA I ELEKTRONIČKE KOMUNIKACIJE**
- POSTOJEĆI KORISNIČKI I SPOJNI EK VODOVI
  - PLANIRANI KORISNIČKI I SPOJNI EK VODOVI
- 05 ENERGETSKI SUSTAV**
- ELEKTROENERGETIKA**
- POSTOJEĆA TRAFOSTANICA
  - POSTOJEĆA TRAFOSTANICA - UKIDANJE
  - PLANIRANA TRAFOSTANICA
  - POSTOJEĆI ZRAČNI SN VOD 10 kV
  - POSTOJEĆI ZRAČNI SN VOD - UKIDANJE 10 kV
  - PLANIRANI SN KABEL 2x10(20) kV
  - POSTOJEĆI NN VOD 0.4 kV
  - PLANIRANI NN KABEL 0.4 kV
  - POSTOJEĆA JAVNA RASVJETA
  - PLANIRANA JAVNA RASVJETA

TRG R. BOŠKOVIČA

OBALA S. RADIČA

TRG SLANSKIH POMORACA

TS SLANO NASELJE 10/0.4 kV

PUT KROZ POLJE

TS SLANO 1 10(20)/0.4 kV

TS SLANO 2 10/0.4 kV


TS BANJA 10/0.4 kV

TS SLANO 2 10(20)/0.4 kV

TS BANJA 10/0.4 kV

UZ DVOR

UZ DVOR

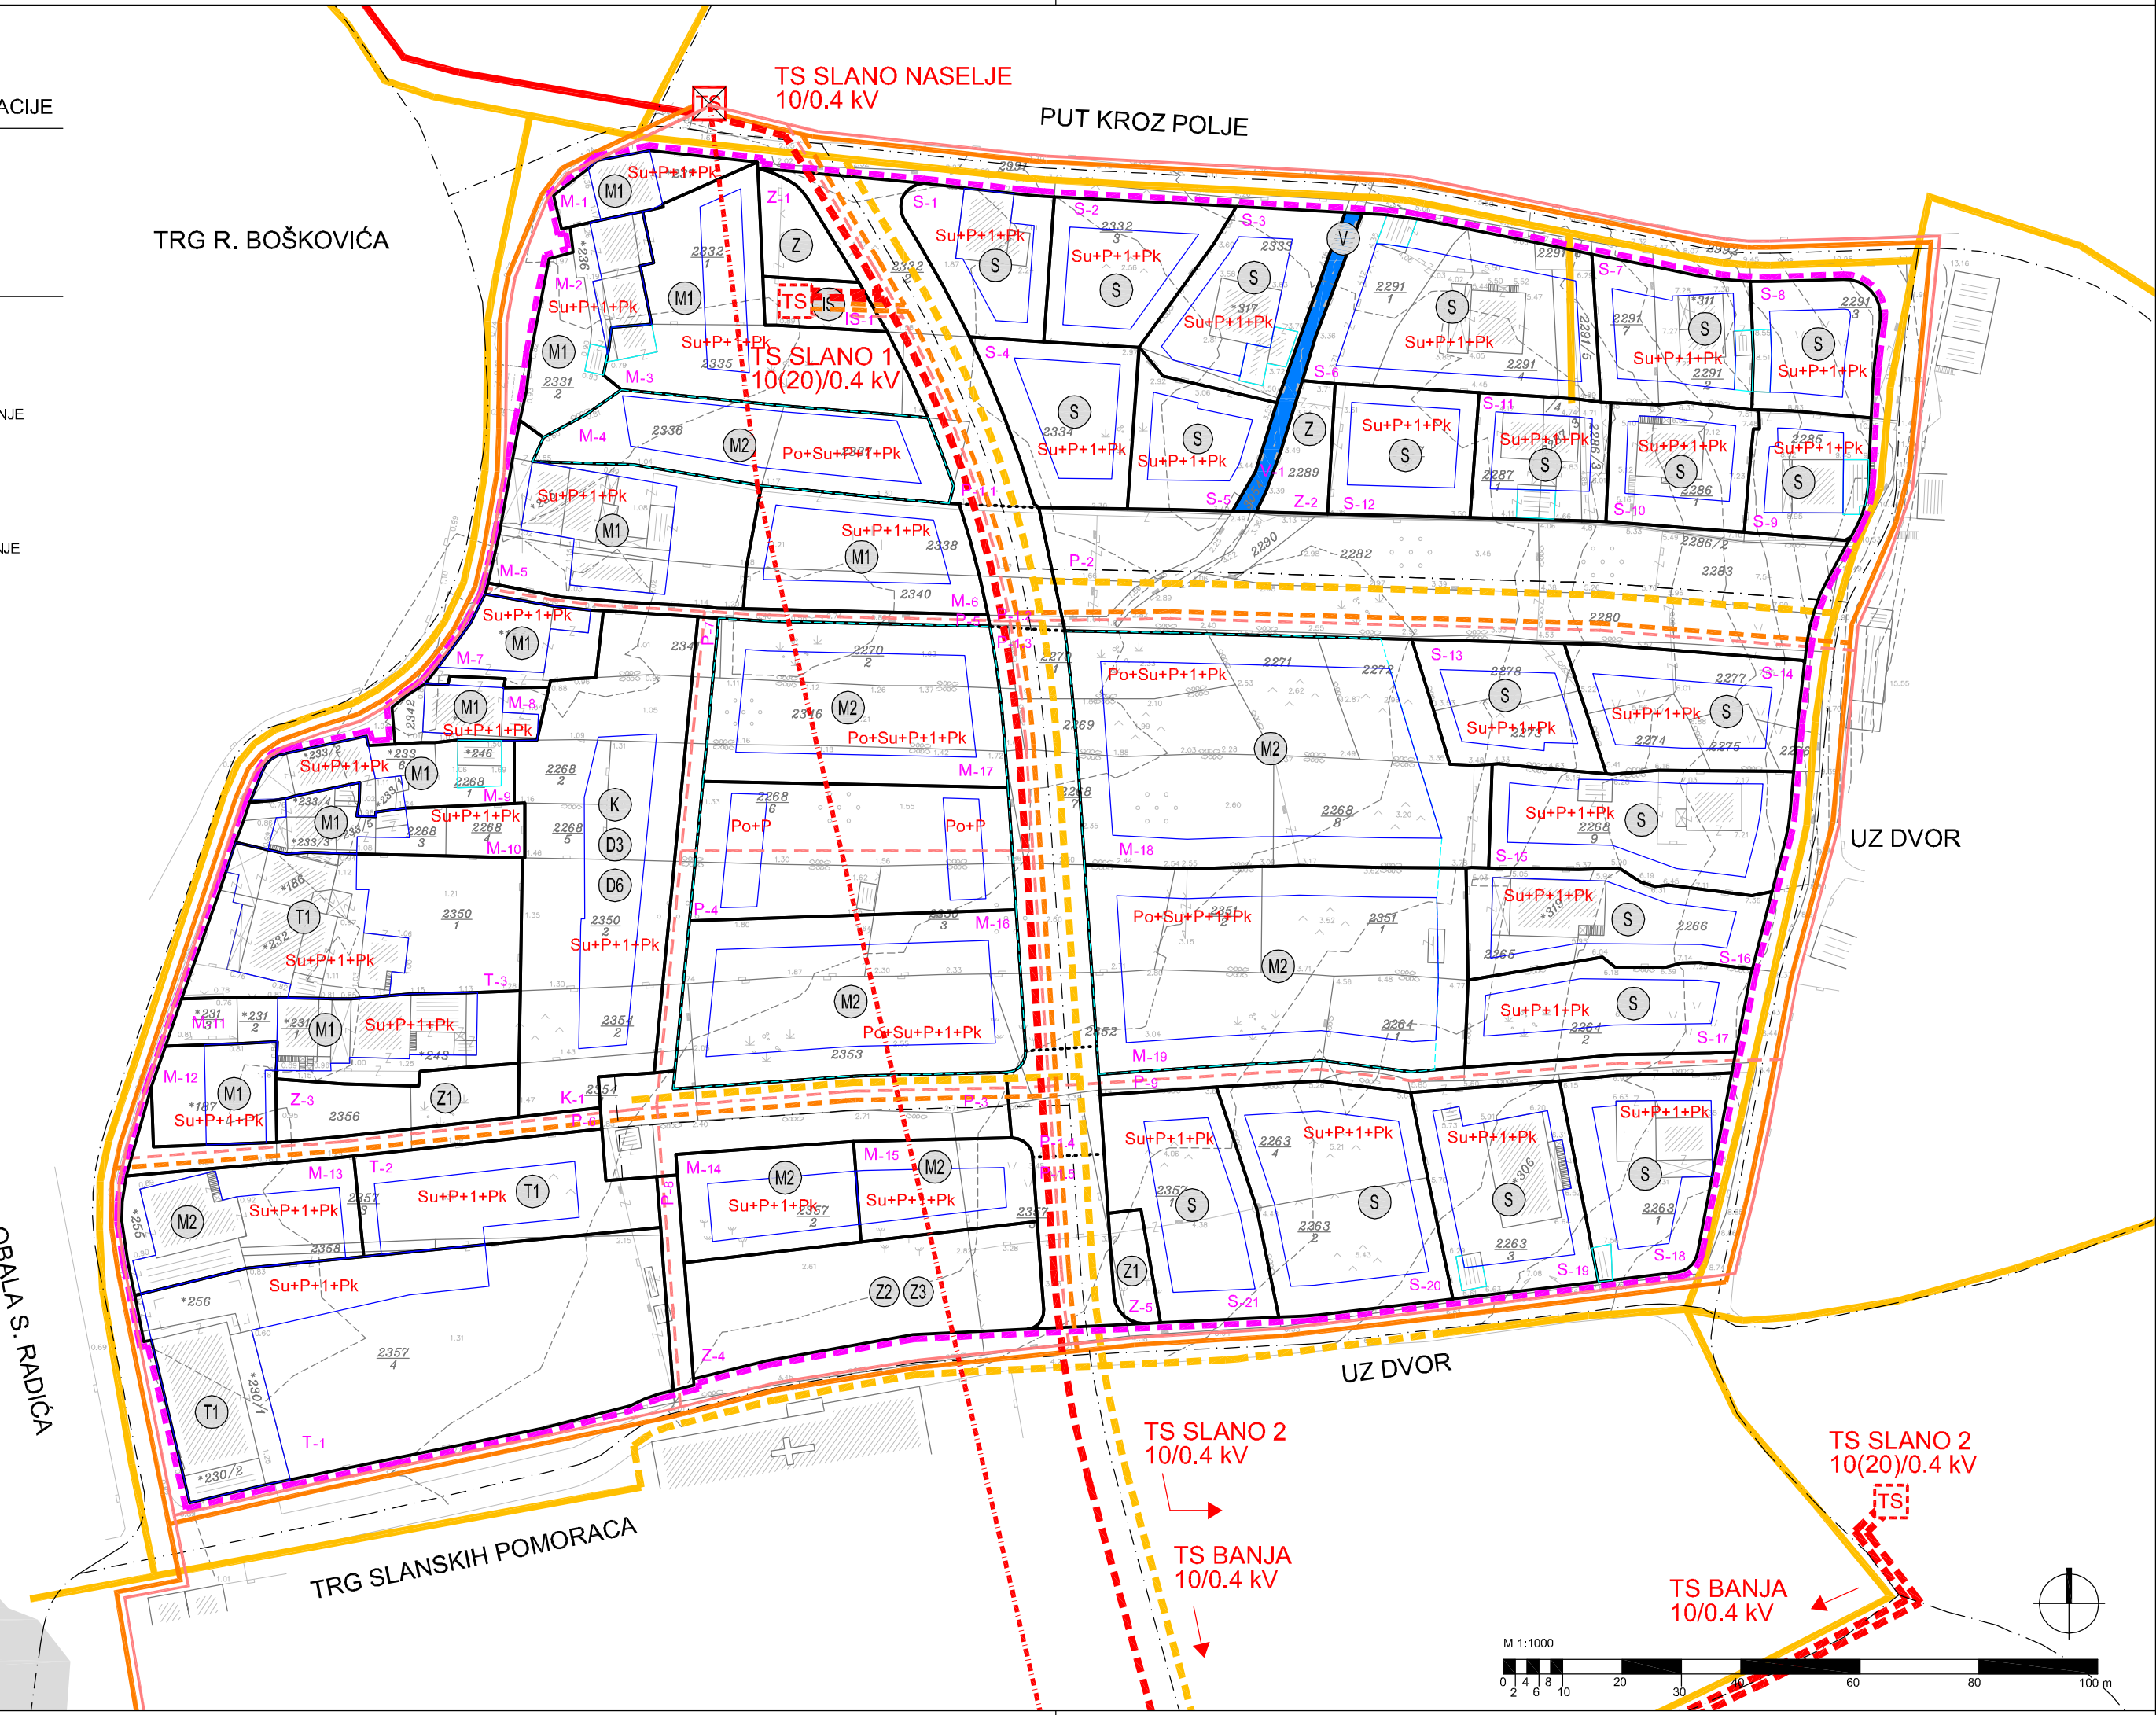

**DUBROVAČKO - NERETVANSKA ŽUPANIJA**  
**OPĆINA DUBROVAČKO PRIMORJE**  
**DETALJNI PLAN UREĐENJA**  
**"POLJE"**

PROMETNA, ELEKTRONIČKA KOMUNIKACIJSKA I KOMUNALNA INFRASTRUKTURNA MREŽA - POŠTA, ELEKTRONIČKE KOMUNIKACIJE I ENERGETSKI SUSTAV

Nositelj izrade: Općina Dubrovačko primorje  
 Stručni izrađivač: ADF d.o.o. za arhitekturu, projektiranje, savjetovanje, urbanizam i prostorno uređenje, Karlovac

Županija/Grad Zagreb	<b>DUBROVAČKO-NERETVANSKA ŽUPANIJA</b>	
Općina/Grad	<b>OPĆINA DUBROVAČKO PRIMORJE</b>	
Naziv prostornog plana:	DETALJNI PLAN UREĐENJA "POLJE"	
Naziv kartografskog prikaza:	PROMETNA, ELEKTRONIČKA KOMUNIKACIJSKA I KOMUNALNA INFRASTRUKTURNA MREŽA - POŠTA, ELEKTRONIČKE KOMUNIKACIJE I ENERGETSKI SUSTAV	
Broj kartografskog prikaza:	2.2.	Mjerilo kartografskog prikaza: 1:1000
Odluka o izradi prostornog plana (službeno glasilo):	Službeni glasnik Dubrovačko - neretvanske županije, broj 6/09	Odluka predstavničkog tijela o donošenju plana (službeno glasilo): Službeni glasnik Dubrovačko - neretvanske županije, broj 1/12
Službeni glasnik Dubrovačko - neretvanske županije, broj 6/09		Službeni glasnik Dubrovačko - neretvanske županije, broj 1/12
Prethodna rasprava (datum objave):	Dubrovački list 14.04.2011.g.	Prethodna rasprava održana: 18.04.2011.g.
Javna rasprava (datum objave):	Slobodna Dalmacija 06.07.2011.g.; Dubrovački list 07.07.2011.g.	Javni uvid održan: 18.07.2011.g. - 18.08.2011.g.
Pečat tijela odgovornog za provođenje javne rasprave:		Odgovorna osoba za provođenje javne rasprave: Ivo Kola (ime, prezime i potpis)
Suglasnost na plan prema članku __ Zakona o prostornom uređenju i gradnji (NN 76/07, 38/09):		

Pravna osoba/tijelo koje je izradilo plan: **ADF d.o.o., KARLOVAC, M. VRHOVCA 9**

Pečat pravne osobe/tijela koje je izradilo plan: \_\_\_\_\_

Odgovorna osoba: **VLADIMIR PETROVIĆ, d.i.a.**  
(ime, prezime i potpis)

Koordinator plana / Odgovorni voditelj izrade nacrtu prijedloga plana: **BRANKICA PETROVIĆ, d.i.a.**

Stručni tim u izradi plana:

1. Brankica Petrović, d.i.a.	5. Jadranko Gojanović, d.i.g.	9. _____
2. Vladimir Petrović, d.i.a.	6. Slobodan Mraković, d.i.g.	10. _____
3. Anamarja Rodak, d.i.a.	7. _____	11. _____
4. Katarina Hajdinić, d.i.a.	8. _____	12. _____

Pečat predstavničkog tijela: \_\_\_\_\_

Predsjednik Općinskog vijeća: **Ivica Vrljić**  
(ime, prezime i potpis)

Istovjetnost ovog prostornog plana s izvornikom ovjerava: \_\_\_\_\_

Pečat nadležnog tijela: \_\_\_\_\_

(ime, prezime i potpis)

