




## II. IZMJENE I DOPUNE PROSTORNOG PLANA UREĐENJA OPĆINE LUMBARDA

Kartografski prikaz br. 4-3: GRAĐEVINSKA PODRUČJA I PODRUČJA  
POSEBNIH UVJETA KORIŠTENJA

Mjerilo 1 : 5 000

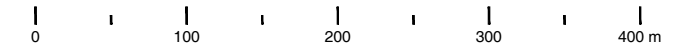

- |  |   |  |  |
|--|---|--|--|
|  | <b>Obuhvat PPUO Lumbarda;<br/>teritorijalne i statističke granice</b>             |  | <b>Zaštićeno obalno područje mora (ZOP)</b>                      |
|  | GRANICA OBUHVATA PPUO LUMBARDA /<br>/ GRANICA OPĆINE LUMBARDA                     |  | OBALNA LINIJA<br>KAKVA SE VIDI NA KATASTRU                       |
|  | <b>Građevinska područja</b>   |  | LINIJE 70 I 100 m<br>UDALJENE OD OBALNE LINIJE                   |
|  | GRANICA GRAĐEVINSKOG PODRUČJA   |  | GRANICA ZAŠTIĆENOG OBALNOG<br>PODRUČJA MORA (ZOP-a)              |
|  | Namjena površina unutar izdvojenih<br>građevinskih područja (izvan naselja)       |  | GRANICA PODRUČJA UNUTAR ZOP-a,<br>1000 m OD OBALNE CRTE NA OTOKU |
|  | <b>GOSPODARSKA NAMJENA - POSLOVNA<br/>K1 - pretežito uslužna</b>                  |  |  |
|  | <b>Površine izvan<br/>građevinskih područja</b>                                   |  |  |
|  | ZBRINJAVANJE OTPADA<br>OK - komunalni otpada<br>- planirana sanacija i zatvaranje |  |  |
|  | <b>Područja posebnih uvjeta korištenja</b>  |  |  |
|  | OSOBITO VRIJEDAN PREDJEL -<br>PRIRODNI KRAJOBRAZ                                  |  |  |
|  | <b>Cestovni promet</b>  |  |  |
|  | PLANSKI KORIDOR CESTE   |  |  |

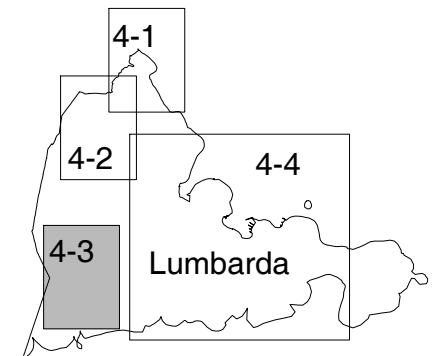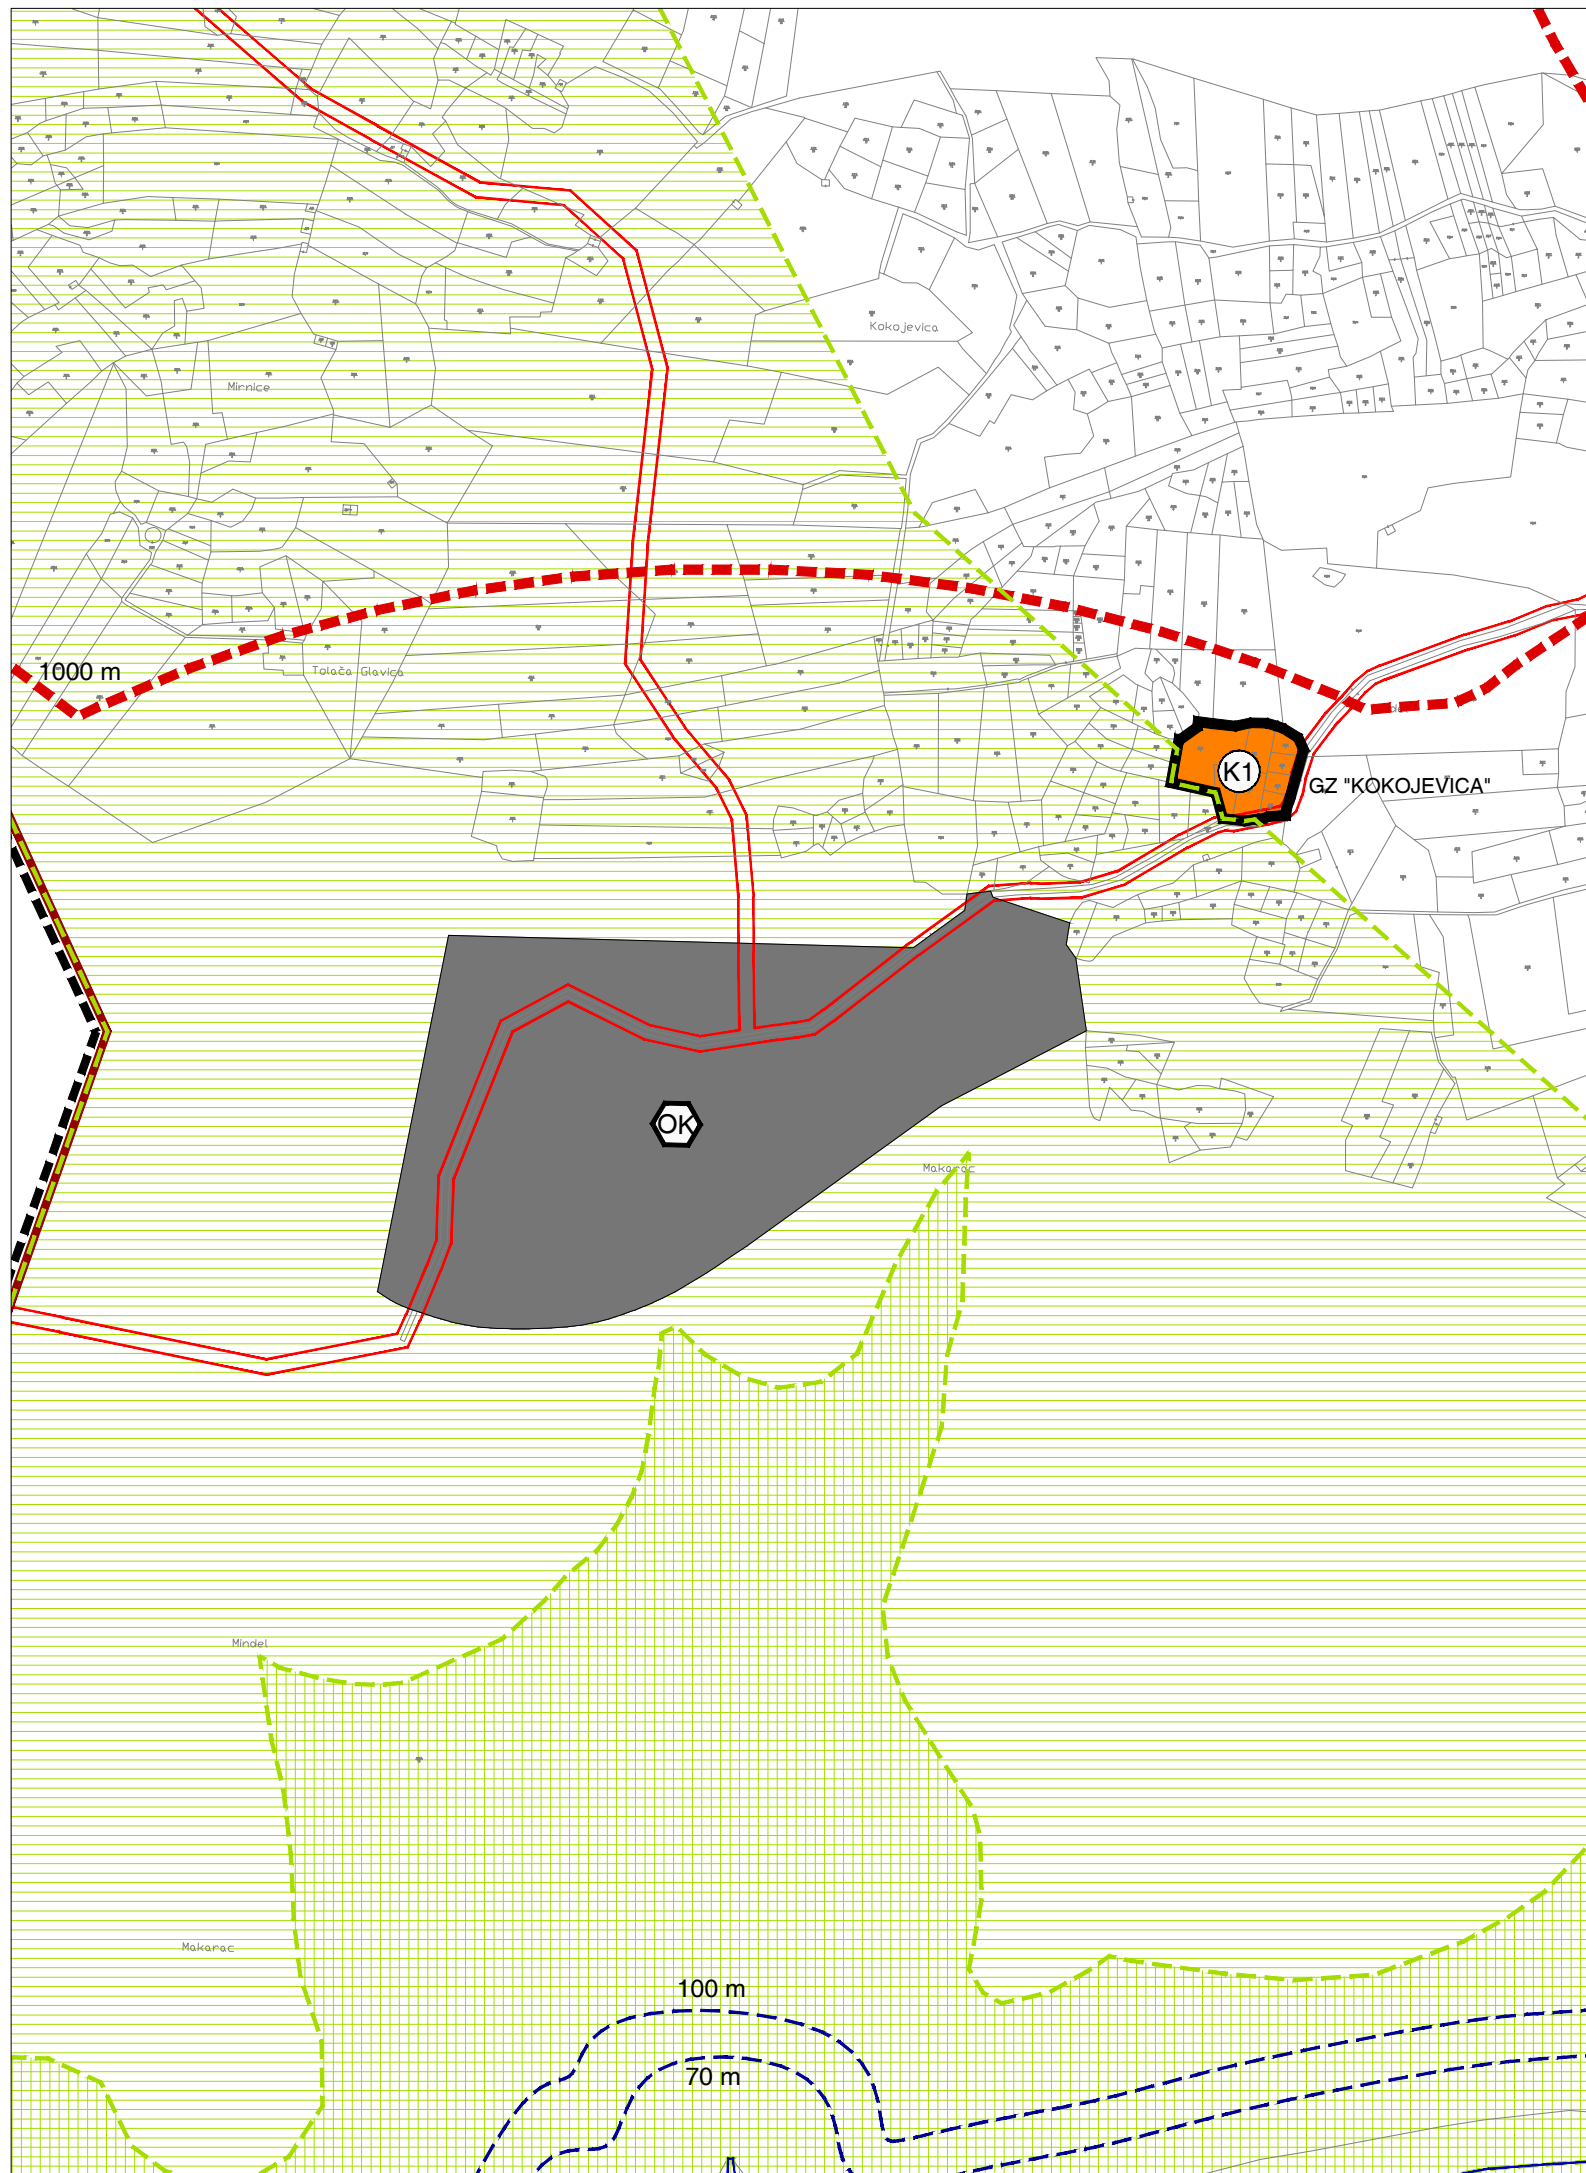

Županija: DUBROVAČKO-NERETVANSKA	Općina: LUMBARDA	Odluka predstavničkog tijela o izradi prostornog plana: Odluka o izradi II. izmjena i dopuna Prostornog plana uređenja Općine Lumbarda (Službeni glasnik Općine Lumbarda 03/11, 04/12)	Odluka predstavničkog tijela o donošenju plana Odluka o donošenju II. izmjena i dopuna Odluke o donošenju Prostornog plana uređenja Općine Lumbarda (Službeni glasnik Općine Lumbarda 05/13)
Naziv prostornog plana: II. IZMJENE I DOPUNE PROSTORNOG PLANA UREĐENJA OPĆINE LUMBARDA		Naziv kartografskog prikaza: GRAĐEVINSKA PODRUČJA I PODRUČJA POSEBNIH UVJETA KORIŠTENJA	
Naziv kartografskog prikaza: GRAĐEVINSKA PODRUČJA I PODRUČJA POSEBNIH UVJETA KORIŠTENJA		Broj kartografskog prikaza: 4-3	Mjerilo kartografskog prikaza: 1 : 5 000
Pravna osoba / tijelo koje je izradilo plan: Sveučilište u Zagrebu, Arhitektonski fakultet ZAVOD ZA URBANIZAM, PROSTORNO PLANIRANJE I PEJZAŽNU ARHITEKTURU Zagreb, Kačićeva 26, tel./fax.(01) 4639 284; http://www.arhitekt.hr		Javna rasprava - datum objave: 28. studeni 2012. (Službeni glasnik Općine Lumbarda 04/12)	Javni uvid održan: od 10. prosinca 2012. do 18. prosinca 2012. godine
Predstojnik Zavoda: Prof. dr. sc. JESENKO HORVAT, dipl. ing. arh.		Pečat tijela odgovornog za provođenje javne rasprave:	Osoba odgovorna za provođenje javne rasprave: <b>IVAN RADOVAN</b>
Odgovorni voditelj: Prof. dr. sc. OLEG GRGUREVIĆ, dipl. ing. arh., dipl. ing. šum.		Suglasnost na plan prema članku 97. Zakona o prostornom uređenju i gradnji (Narodne novine 76/07, 38/09, 55/11, 90/11, 50/12): klasa: 350-02/13-11/20 ur.broj: 531-05-1-1-13-02 datum: 4. travnja 2013.	
Pečat pravne osobe/tijela koje je izradilo plan:		Predsjednik predstavničkog tijela: <b>ANTO BEZEK</b>	Istovjetnost s izvornikom ovjerava:
Stručni tim u izradi plana: Prof. dr. sc. OLEG GRGUREVIĆ, dipl. ing. arh., dipl. ing. šum. Doc. dr. sc. KRUNOSLAV ŠMIT, dipl. ing. arh. HRVOJE VIDOVIĆ, dipl. ing. arh. IVONA JERKOVIĆ, dipl. ing. arh. MARKO JAKELIĆ, ing. arh. SLAVEN LETICA, mag. ing. arch. MARTA LOZO, mag. ing. arch.		Pečat predstavničkog tijela:	
Doc. dr. sc. MILJENKO HAIMAN, dipl. ing. građ. Mr. sc. IVO BROZOVIĆ, dipl. ing. prom. Dr. sc. HRVOJE CARIĆ, dipl. stručnjak zaštite okoliša, dipl. oec. DEANKA HIRJAN, dipl. iur.		Pečat nadležnog tijela:	