


GENERALNI URBANISTIČKI PLAN
(„Službeni glasnik Grada Dubrovnika“, broj 10/05., 10/07., 08/12., 3/14., 09/14. - pr.tekst., 04/16. - Odluka)

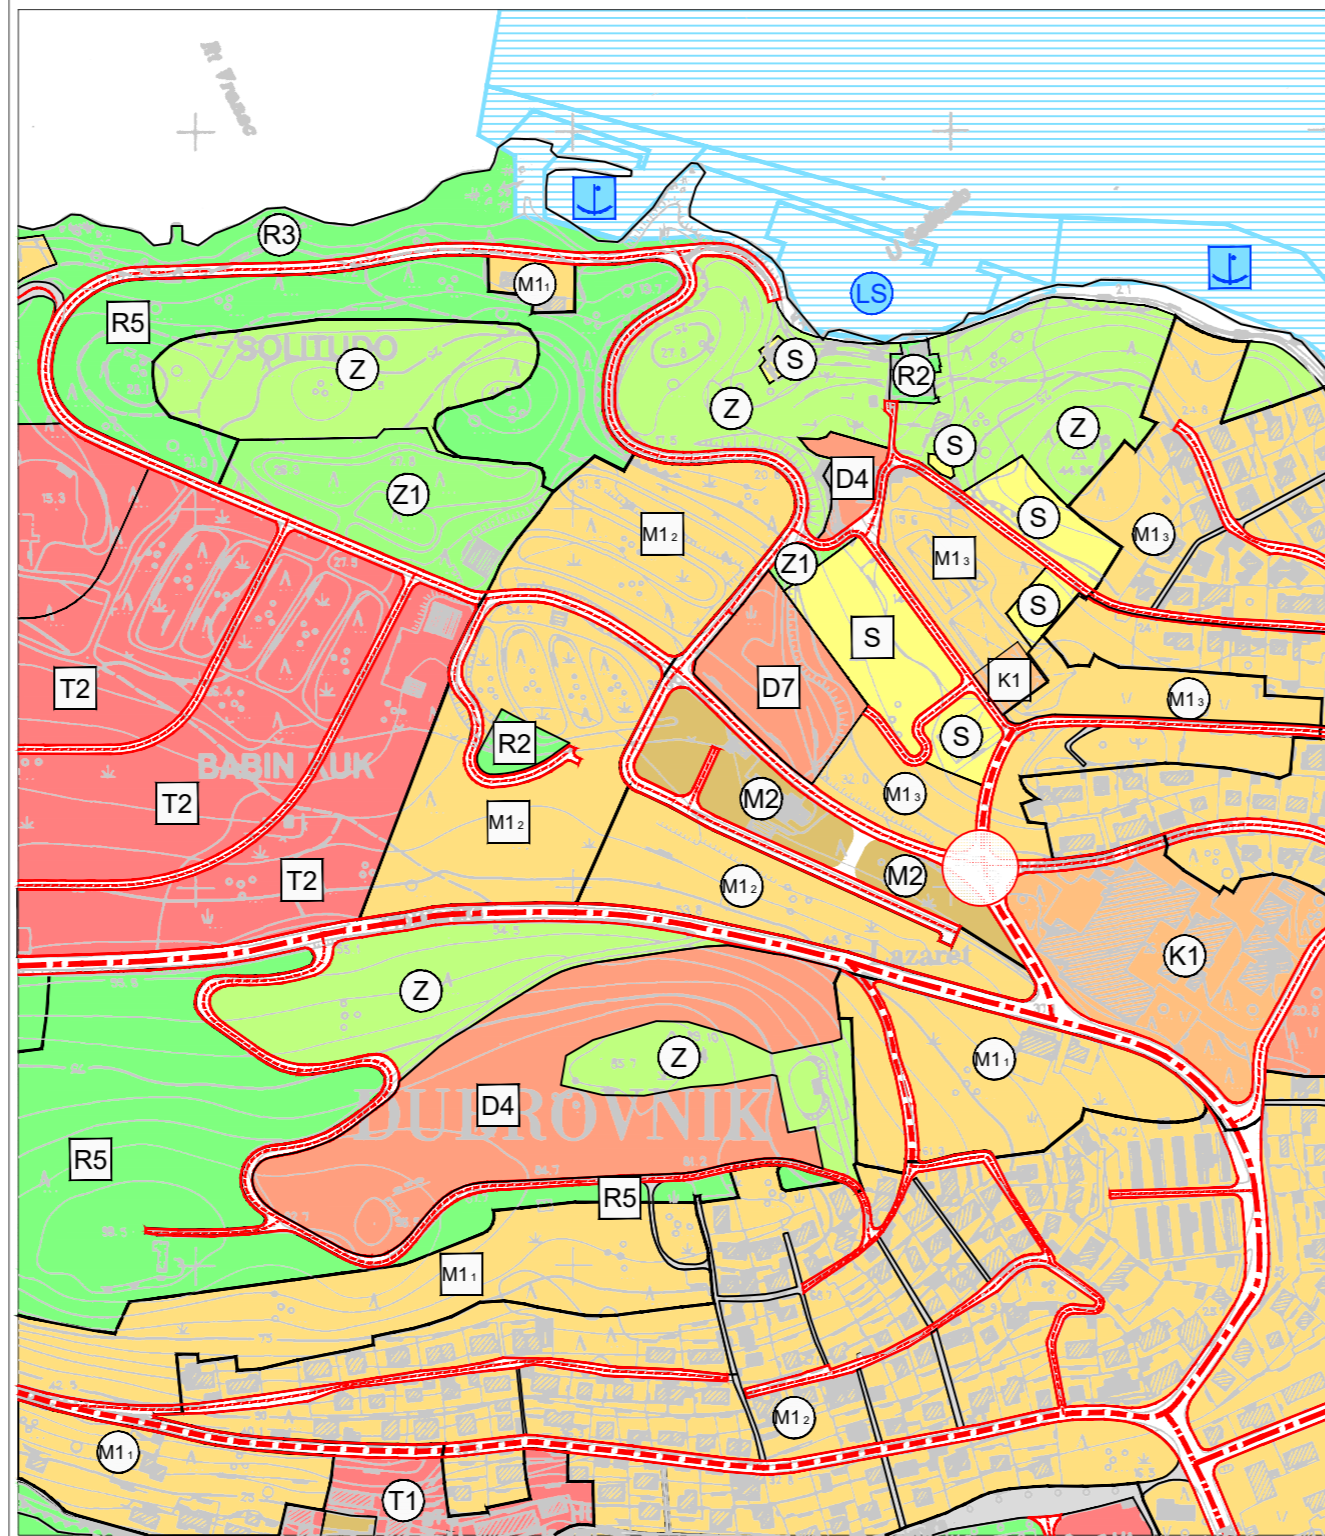

IZMJENE I DOPUNE GENERALNOG URBANISTIČKOG PLANA
(„Službeni glasnik Grada Dubrovnika“, broj 25/18.)

TUMAČ ZNAKOVA

RAZVOJ I UREĐENJE POVRŠINA NASELJA


- Legend symbols for residential and public zones:
- STAMBENA NAMJENA**
 - MJEŠOVITA NAMJENA: M11 - PRETEŽITO STANOVANJE, M14 - PRETEŽITO STANOVANJE U ZELENILU (povijesni vrtovi), M15 - VILE U ZELENILU, M16 - PRETEŽITO STANOVANJE U RURALNIM SKLOPOVIMA I AMBIJENTALNIM CJELINAMA
 - SREDNJA GUSTOĆA (gustoća od 100 do 200 st/ha) PRETEŽITO STANOVANJE
 - VISOKA GUSTOĆA (gustoća veća od 200 st/ha) - PRETEŽITO STANOVANJE
 - M17* - VISOKA GUSTOĆA (gustoća veća od 200 st/ha) - PRETEŽITO STANOVANJE - POSEBNI UVJETI GRADNJE
 - PRETEŽITO POSLOVNA**
 - JAVNA I DRUŠTVENA NAMJENA: D - JAVNA I DRUŠTVENA NAMJENA, D1 - UPRAVNA, D2 - SOCIJALNA, D3 - ZDRAVSTVENA, D4 - PREDŠKOLSKA I ŠKOLSKA, D5 - VISOKO UČILIŠTE, D6 - KULTURA, D7 - VJERSKA
 - GOSPODARSKA NAMJENA POSLOVNA NAMJENA: K1 - PRETEŽITO USLUŽNA, K2 - PRETEŽITO TRGOVAČKA, K3 - KOMUNALNO SERVISNA, K4 - GARAŽNO POSLOVNE GRADEVINE
 - UGOSTITELJSKO TURISTIČKA NAMJENA: T1 - HOTEL, T2 - TURISTIČKO NASELJE
 - ŠPORTSKO REKREACIJSKA NAMJENA: R2 - ŠPORTSKA IGRALIŠTA, R3 - KUPALIŠNE ZONE, R4 - ŠPORTSKI CENTAR (Gospino polje), R5 - ŠPORTSKO-REKREACIJSKI PARK
 - JAVNE ZELENE POVRŠINE: Z1 - JAVNI PARKOVI, Z2 - VRTOVI I PERIVOJI, Z3 - SPOMEN PARK DAKSA
 - ZAŠTITNE ZELENE POVRŠINE: Z - ZAŠTITNO ZELENILO I PEJZAŽNE POVRŠINE

CESTOVNI PROMET

- Legend symbols for road infrastructure:
- CESTE, ULICE I JAVNE PROMETNE POVRŠINE
 - LOKALNA CESTA
 - GLAVNA GRADSKA ULICA
 - GRADSKA ULICA
 - SABIRNA ULICA
 - OSTALE ULICE
 - ALTERNATIVNA TRASA CESTE (koridor za istraživanje)
 - PJEŠAČKA STAZA
 - RASKRŠĆE (potrebno istraživanje)

POMORSKI PROMET

- Legend symbols for maritime infrastructure:
- MORSKA LUKA ZA JAVNI PROMET
 - MORSKA LUKA LOKALNOG ZNAČAJA
 - MORSKA LUKA POSEBNE NAMJENE ŽUPANLJSKOG ZNAČAJA
 - ŠPORTSKA LUKA
 - MORSKA LUKA

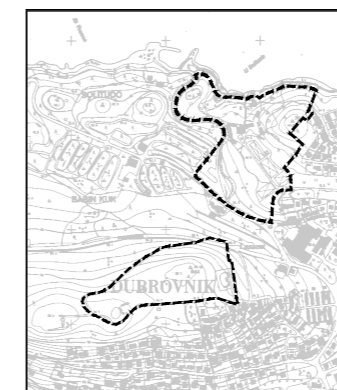

OBUHVAAT IZMJENA I DOPUNA
GENERALNOG URBANISTIČKOG PLANA GRADA DUBROVNIKA



REPUBLIKA HRVATSKA
GRAD DUBROVNIK



IZMJENE I DOPUNE GENERALNOG URBANISTIČKOG PLANA GRADA DUBROVNIKA

Županija:	DUBROVAČKO-NERETVANSKA	
Grad:	DUBROVNIK	
Naziv prostornog plana:	IZMJENE I DOPUNE GENERALNOG URBANISTIČKOG PLANA GRADA DUBROVNIKA	
Naziv kartografskog prikaza:	KORIŠTENJE I NAMJENA PROSTORA	
Broj kartografskog prikaza:	1.	Mjerilo kartografskog prikaza: 1:5000
Odluka predstavničkog tijela o izradi plana (službeno glasilo): "SLUŽBENI GLASNIK GRADA DUBROVNIKA", broj 11/16. i 16/17.	Odluka predstavničkog tijela o donošenju plana: (službeno glasilo): "SLUŽBENI GLASNIK GRADA DUBROVNIKA", broj 25/18.	
Javna rasprava (datum objave): Slobodna Dalmacija 11.07.2018. Web MGIPU 10.07.2018. Dubrovački vjesnik 14.07.2018. Oglasna ploča Grada Dubrovnika od Web Grada Dubrovnika 11.07.2018. 11.07 do 27.07.2018.	Javni uvid održan: od: 19.07.2018. do: 27.07.2018.	
Pečat tijela odgovornog za provođenje javne rasprave:	Odgovorna osoba za provođenje javne rasprave: JELENA LONČARIĆ, dipl. iur., univ.spec.admin.urb.	
Suglasnost na plan prema članku 108. Zakona o prostornom uređenju ("Narodne novine" 153/13. i 65/17.) Klasa: 350-02/18-13/76, Ur.br.: 531-05-1-18-03 datum: 20. studenog 2018.		
Pravna osoba/tijelo koje je izradilo plan:	ZAVOD ZA PROSTORNO UREĐENJE DUBROVAČKO-NERETVANSKE ŽUPANIJE	
Pečat pravne osobe/tijela koje je izradilo plan:	Odgovorna osoba: mr.sc. MARINA OREB, dipl. ing. arh.	
Odgovorni voditelj izrade plana: BARBARA SAVIN, dipl. ing. arh.		
Stručni tim u izradi plana: 1. BARBARA SAVIN, dipl. ing. arh. 6. SANJA ŠAUT, grad.tehn. 11. DRAGAN RAKOČEVIĆ, ing. tel. 2. mr.sc. MARINA OREB, dipl. ing. arh. 7. NIKOLA KARAMAN, mag.bio. i eko.mora. 12. VICKO BEGOVIĆ, dipl. ing. grad. 3. STJEPKO KOVAČIĆ, dipl. ing. grad. 8. HRVOJE GLAVOR, mag.ing.mensaj.u.pom. 13. ZORAN ČOVIĆ, dipl. ing. grad. 4. SILVANA TASIĆ, ing. grad. 9. DANIJELO JOKIĆ, mag.geogr. 14. MARKO SPAJIĆ, dipl. ing. el. 5. IVAN LUKAČEVIĆ VERENAC, s.p.r. 10. IVA KNEGO, mag.ing.arh.		
Pečat predstavničkog tijela:	Predsjednik predstavničkog tijela: mr.sc. MARKO POTREBICA	
Istovjetnost ovog prostornog plana s izvornikom ovjerava: (ime, prezime i potpis)	Pečat nadležnog tijela:	