




DOPUNA PROSTORNOG PLANA UREĐENJA OPĆINE LUMBARDA

Kartografski prikaz br. 4-2 GRAĐEVINSKA PODRUČJA I PODRUČJA POSEBNIH
UVJETA KORIŠTENJA

Mjerilo 1 : 5 000

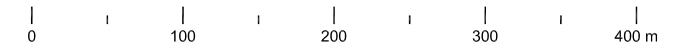

- Obuhvat PPUO Lumbarda; teritorijalne i statističke granice
- GRANICA OBUHVATA PPUO LUMBARDA / GRANICA OPĆINE LUMBARDA
- Građevinska područja
- GRANICA GRAĐEVINSKOG PODRUČJA
- Namjena površina unutar građevinskog područja naselja
- MJEŠOVITA NAMJENA
- Namjena površina unutar izdvojenih građevinskih područja (izvan naselja)
- NEUREĐENO NEIZGRAĐENO GRAĐEVINSKO PODRUČJE
- GOSPODARSKA NAMJENA - PROIZVODNA I2 - pretežito zanatska
- POVRŠINA ZA ISKORIŠTAVANJE MINERALNIH SIROVINA E3 - kamenolom
- Područja posebnih uvjeta korištenja
- OBUHVAT OBAVEZNE IZRADJE URBANISTIČKIH PLANOVA UREĐENJA
- Cestovni promet
- PLANSKI KORIDOR CESTE

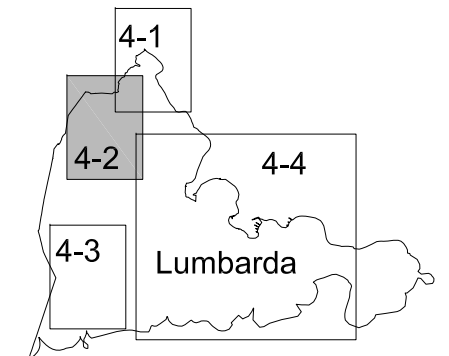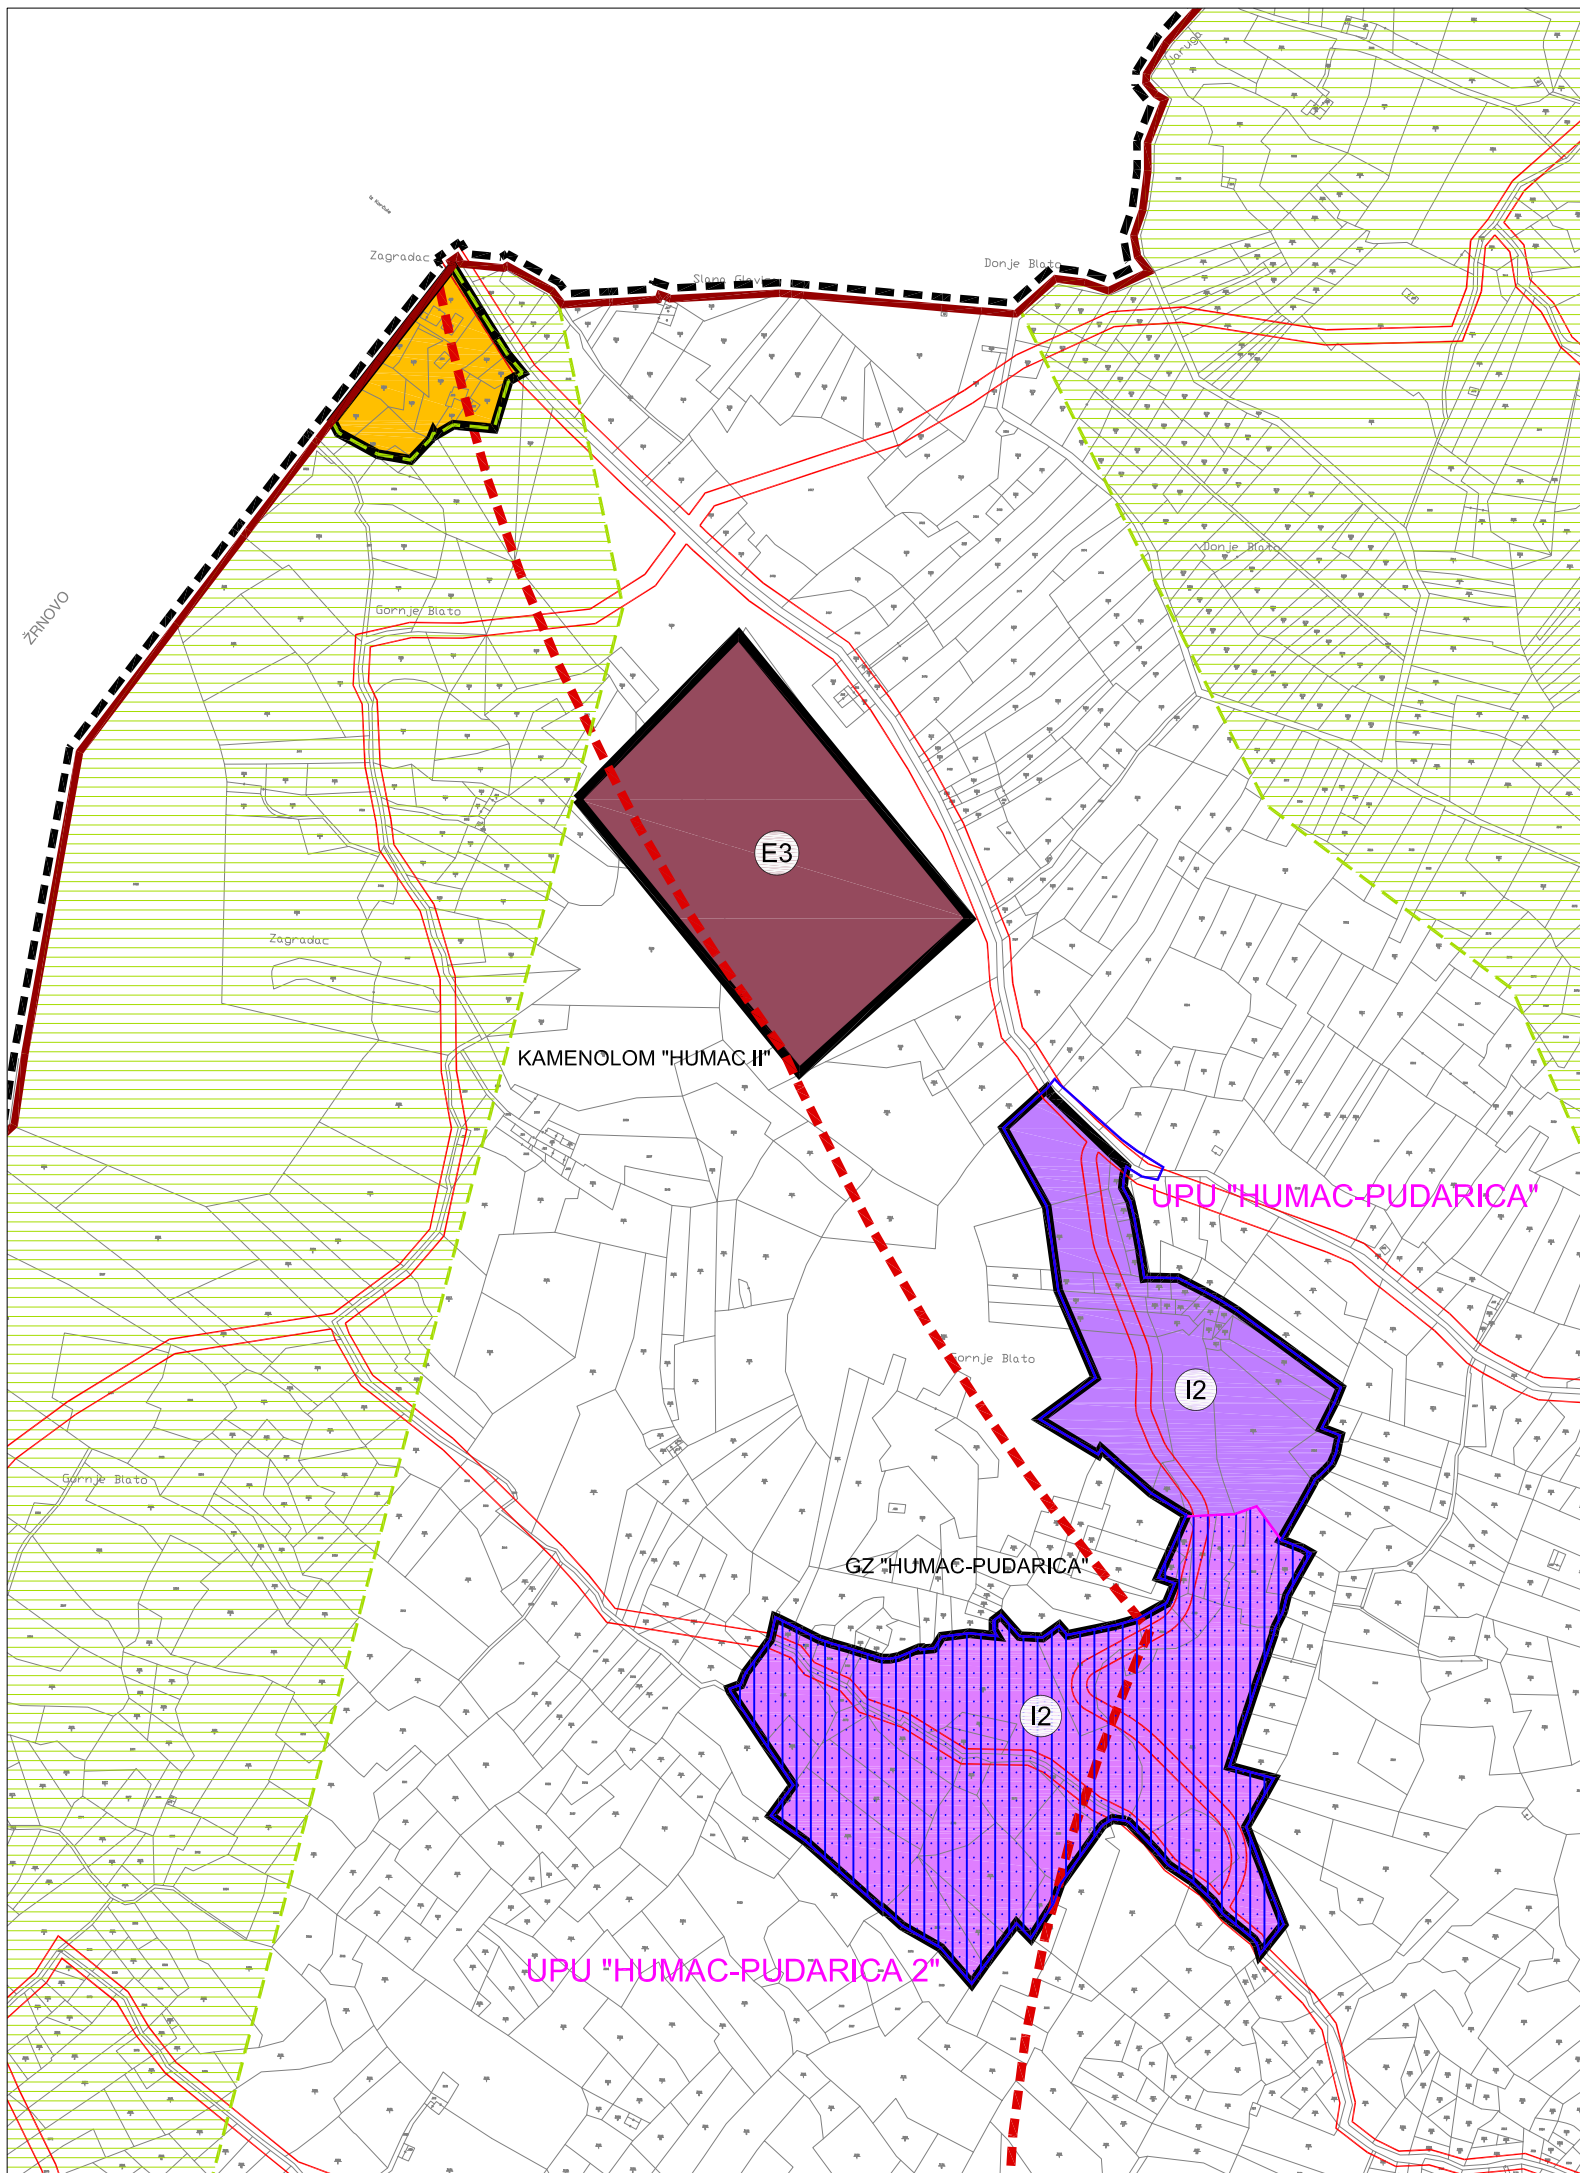

Županija: DUBROVAČKO-NERETVANSKA	Općina: LUMBARDA	Odluka predstavničkog tijela o izradi prostornog plana: Odluka o izradi dopuna Prostornog plana uređenja Općine Lumbarda (Službeni glasnik Općine Lumbarda 04/15)	Odluka predstavničkog tijela o donošenju plana: Odluka o donošenju dopune Odluke o donošenju Prostornog plana uređenja Općine Lumbarda (Službeni glasnik Općine Lumbarda 10/15)
Naziv prostornog plana: DOPUNA PROSTORNOG PLANA UREĐENJA OPĆINE LUMBARDA	Naziv kartografskog prikaza: GRAĐEVINSKA PODRUČJA I PODRUČJA POSEBNIH UVJETA KORIŠTENJA	Broj kartografskog prikaza: 4-2	Mjerilo kartografskog prikaza: 1 : 5 000
Sveučilište u Zagrebu, Arhitektonski fakultet ZAVOD ZA URBANIZAM, PROSTORNO PLANIRANJE I PEJZAŽNU ARHITEKTURU Zagreb, Kačićeva 26, tel./fax.(01) 4639 284; http://www.arhitekt.hr		Javna rasprava - datum objave: -----	Javni uvid održan: -----
Predstojnik Zavoda: Prof. dr. sc. JESENKO HORVAT, dipl. ing. arh.	Odgovorni voditelj: Prof. dr. sc. KRUNOSLAV ŠMIT, dipl. ing. arh.	Pečat tijela odgovornog za provođenje javne rasprave: -----	Osoba odgovorna za provođenje javne rasprave: -----
Pečat pravne osobe/tijela koje je izradilo plan: -----		Suglasnost na plan prema članku 108. Zakona o prostornom uređenju (Narodne novine 153/13): klasa: 350-02/15-11/47; ur.broj: 531-05-15-5; od 20. listopada 2015. godine	
Stručni tim u izradi plana: Prof. dr. sc. OLEG GRGUREVIĆ, dipl. ing. arh., dipl. ing. šum. Prof. dr. sc. KRUNOSLAV ŠMIT, dipl. ing. arh. HRVOJE VIDOVIĆ, dipl. ing. arh. IVONA JERKOVIĆ, dipl. ing. arh. MARKO JAKELIĆ, ing. arh. SLAVEN LETICA, mag. ing. arch.		Predsjednik predstavničkog tijela: IVAN BAŽIKA, ing.	
Pečat odgovornog voditelja: -----		Pečat predstavničkog tijela: -----	Pečat nadležnog tijela: -----