

2. INFRASTRUKTURNI SISTAVI I MREŽE  
2.2. TELEKOMUNIKACIJE I ENERGETSKI SISTAV

TUMAČ ZNAKOVA

- DRŽAVNA GRANICA - TERITORIJALNOG MORA
- GRANICA OPĆINE STON - OBLIJVAT PROSTORNOG PLANA
- ZAŠTIĆENO OBALNO PODRUČJE (ZOP)

POŠTA

- JEDINICA POŠTANSKE MREŽE

JAVNE TELEKOMUNIKACIJE

- TELEFONSKA MREŽA
- PODRUČNA CENTRALA
- MAGISTRALNI SVJETLOVOD
- KORISNIČKI I SPOJNI VOD
- POSTOJEĆA TK MREŽA

JAVNE TELEKOMUNIKACIJE U POKRETNJI MREŽI

- BAZNA RADIJSKA STANICA
- RADIO I TV SUSTAV VEZA
- TV I RADIO PRETVARAČ


ELEKTROOPSKRBA

- TRANSFORMATORSKA I RASKLOPNA POSTROJENJA
- TS 110/35(20) KV

ELEKTROPRIENOSNI UREĐAJI

- DALEKOVOD 110 KV
- KABEL 110 KV
- DALEKOVOD 35 (20) KV

- POTENCIJALNA MAKROLOKACIJA ZA VJETROELEKTRENE

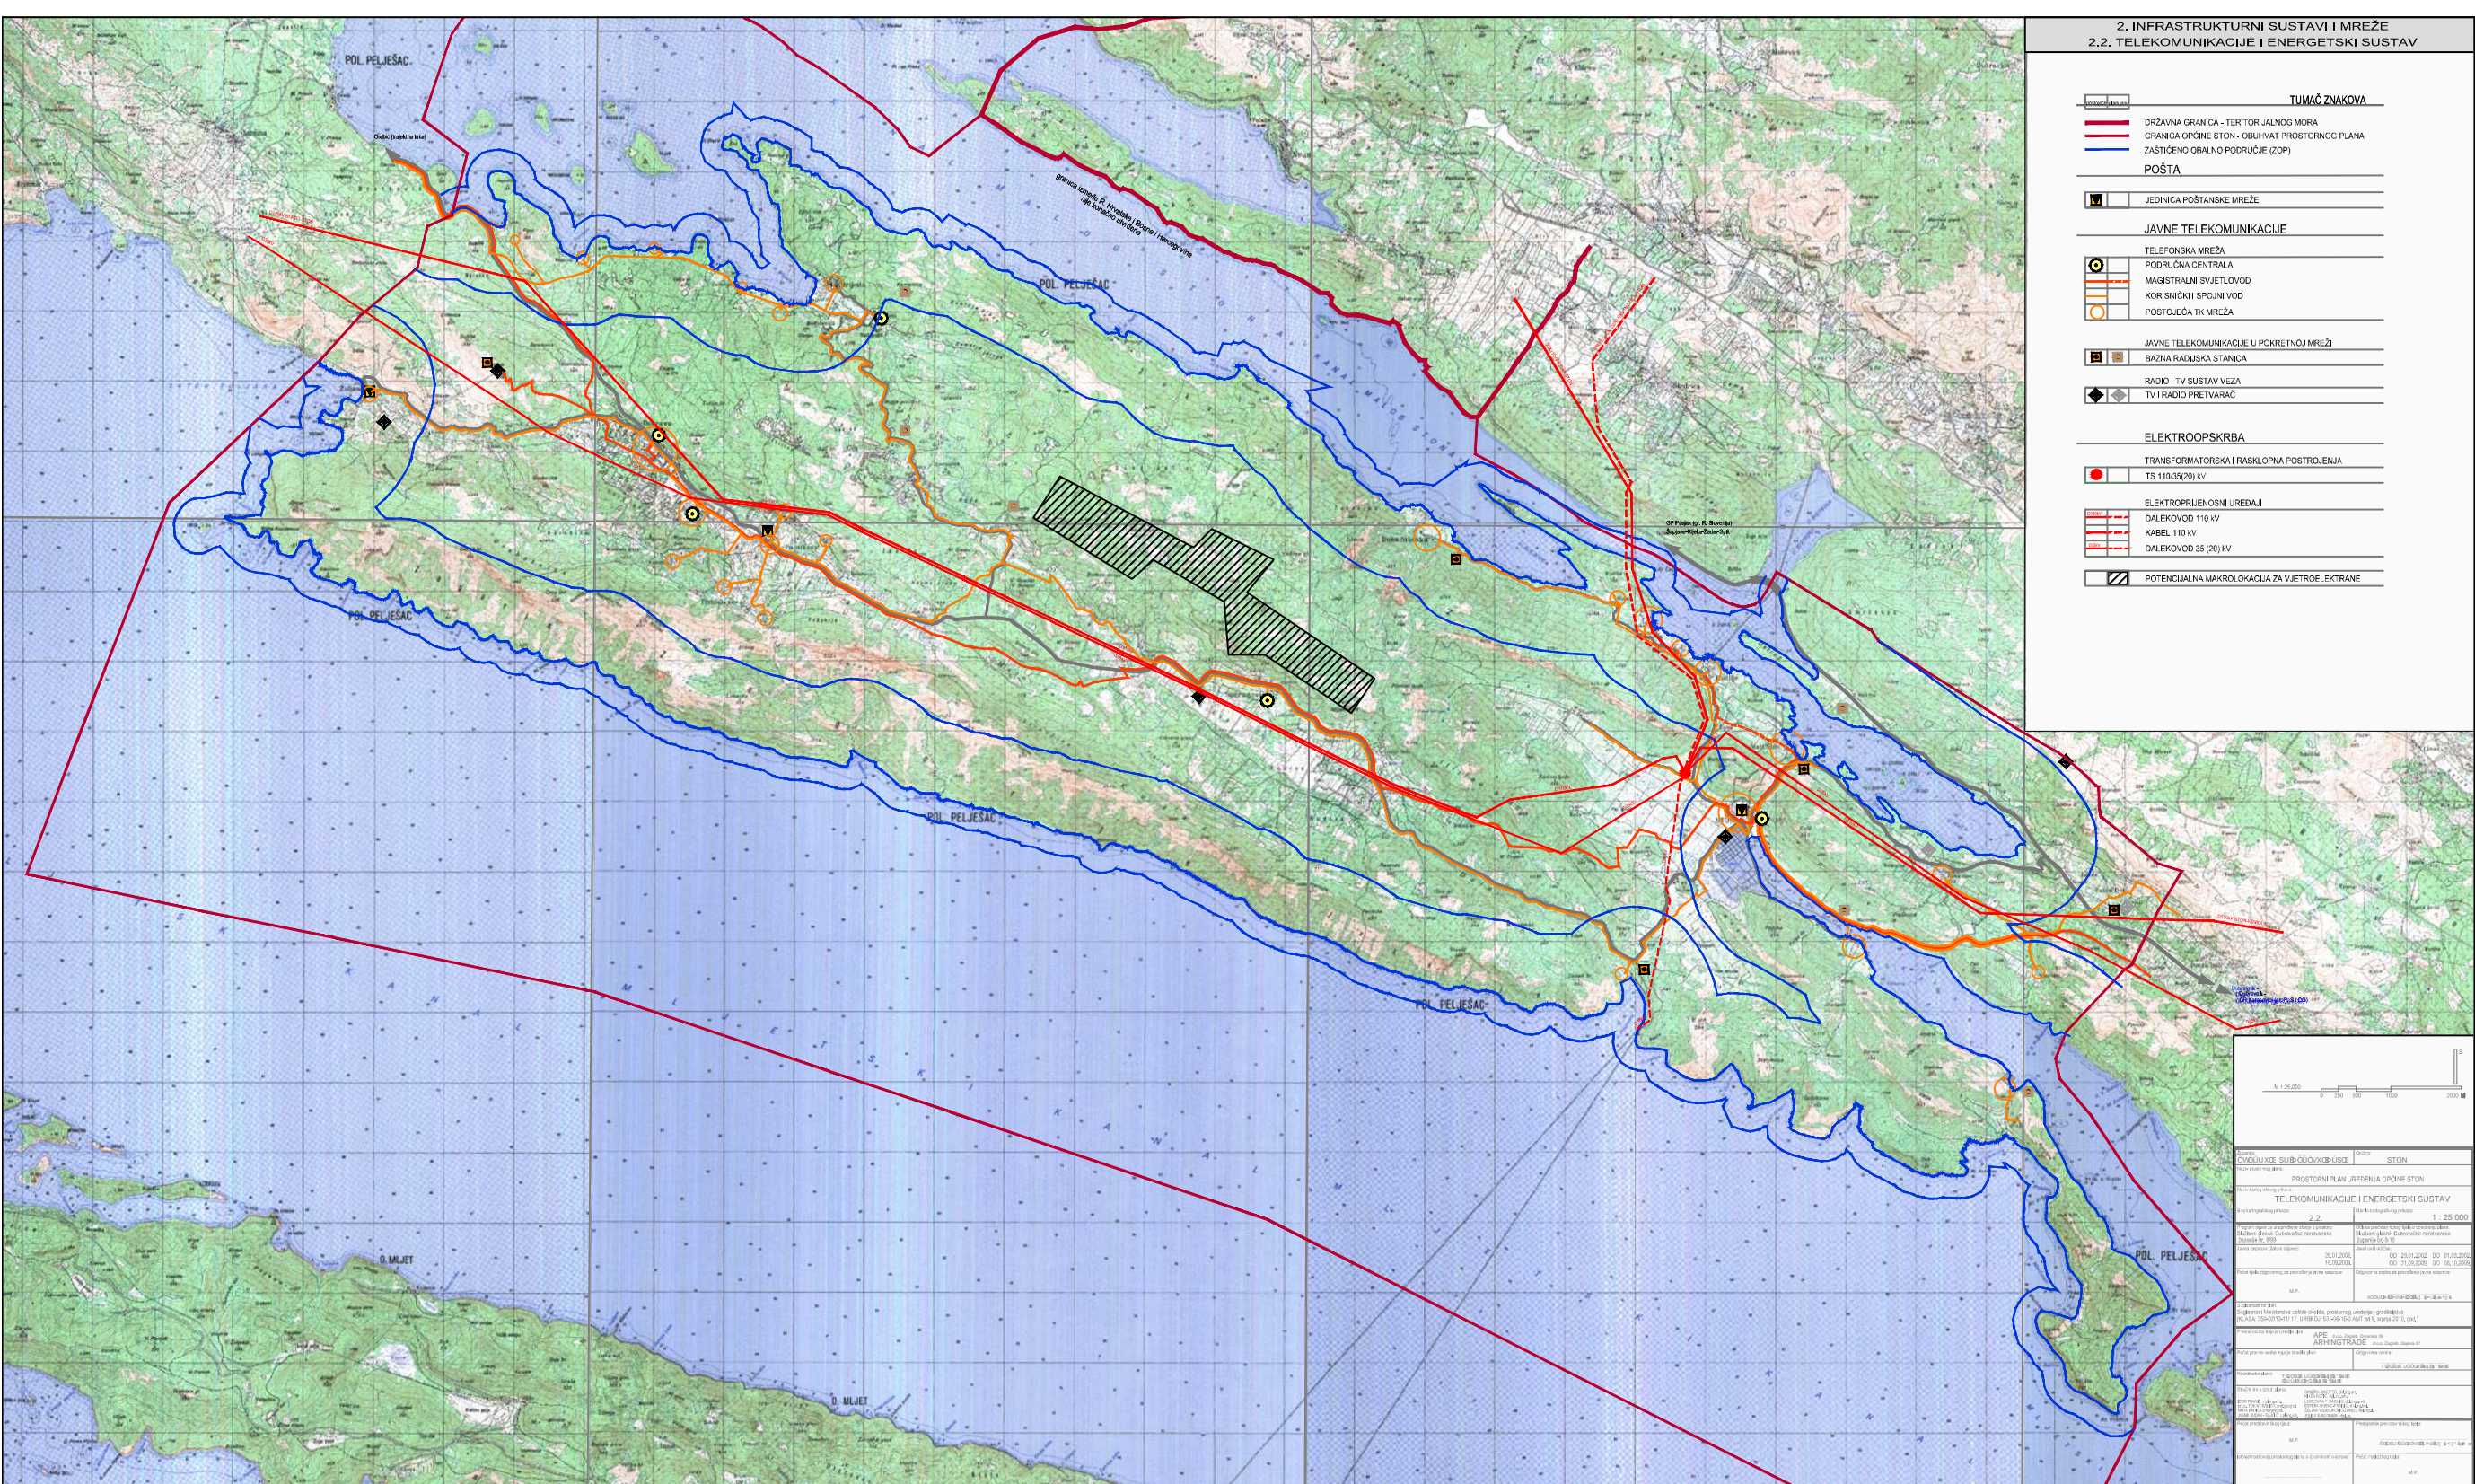

OPĆINA STON		STON	
PROSTORNI PLAN UREĐENJA OPĆINE STON			
TELEKOMUNIKACIJE I ENERGETSKI SISTAV			
Mjerilo: 1:25.000		Mjerilo: 1:25.000	
<p>Projektant: APB ARHITRADE</p> <p>Godina izdavanja: 2012.</p> <p>Broj projekta: 11/12-030-03-01</p> <p>Broj dokumenta: 11/12-030-03-01/1</p> <p>Broj listova: 11/12-030-03-01/1</p> <p>Broj stranica: 11/12-030-03-01/1</p>			

PROSTORNI PLAN UREĐENJA OPĆINE STON