


KARAKTERISTIČNI PRESJEK ŠETNICE

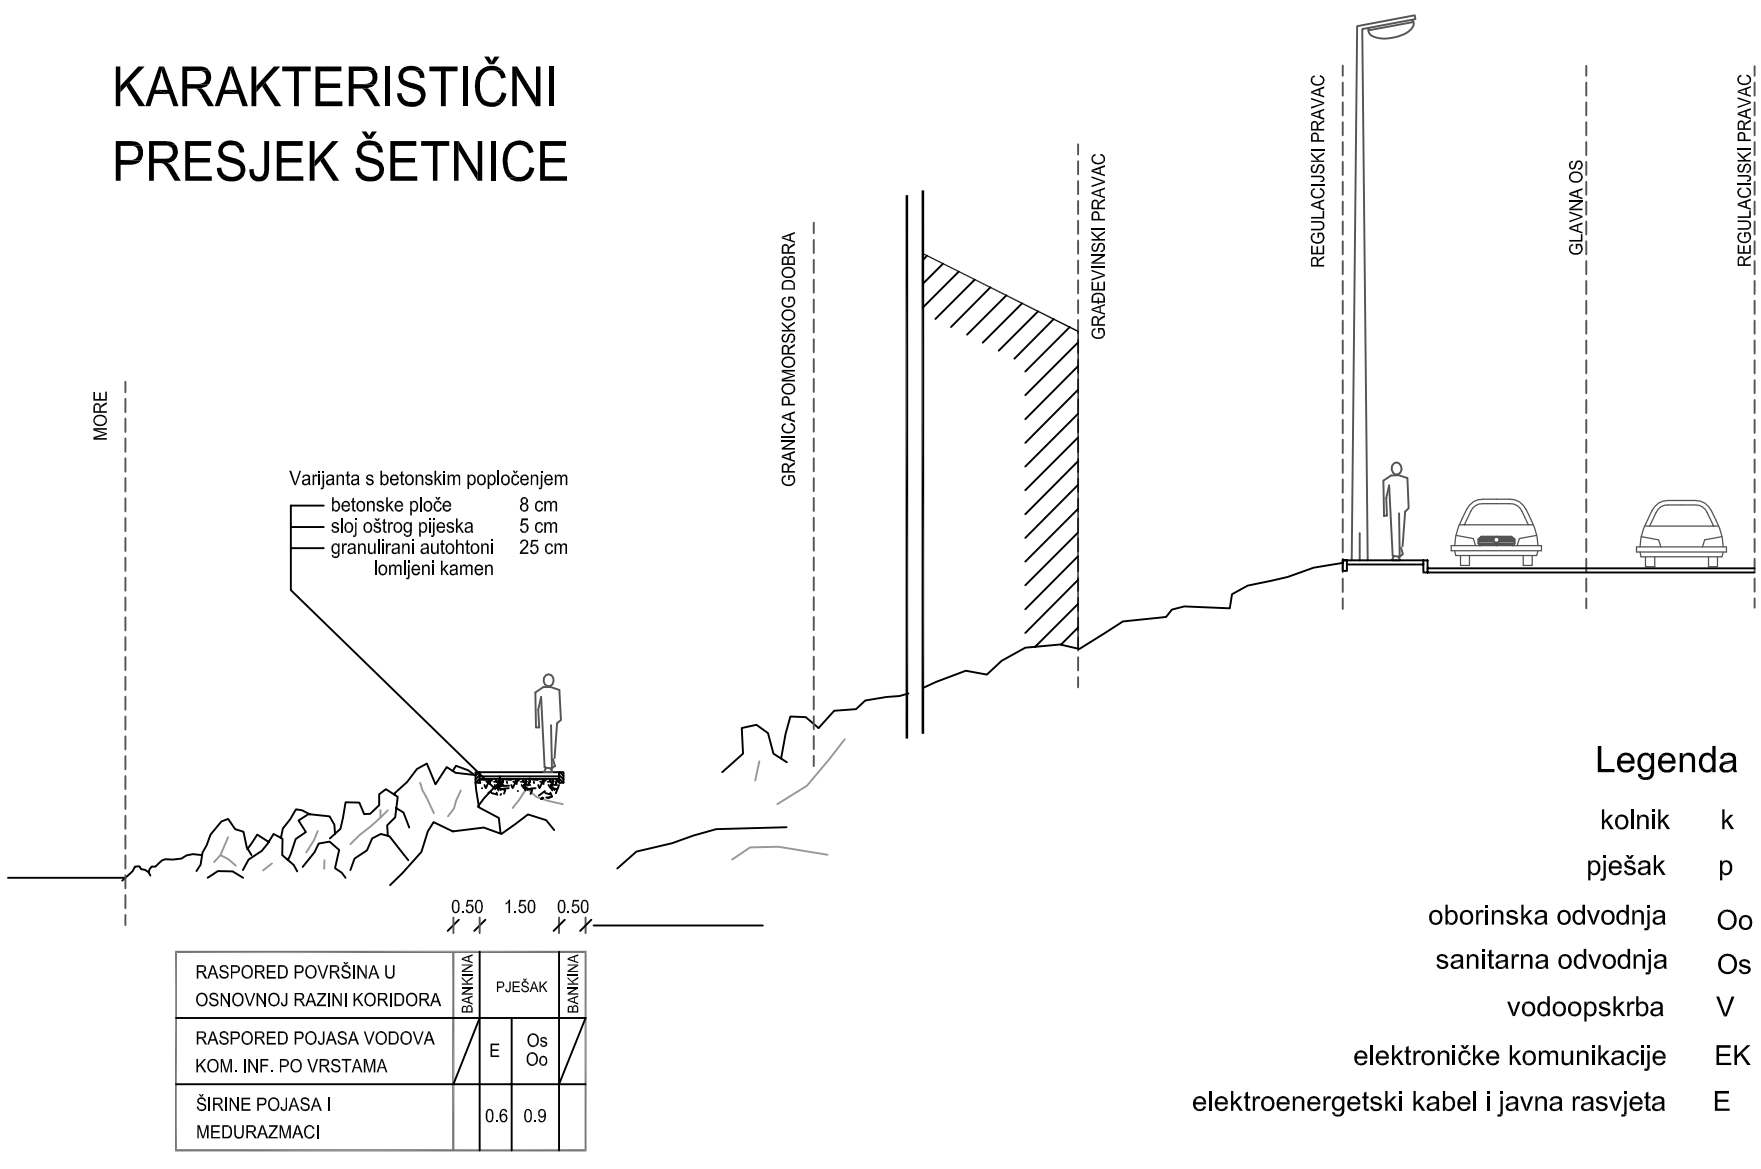

Legenda

kolik	k
pješak	p
oborinska odvodnja	Oo
sanitarna odvodnja	Os
vodoposkiba	V
elektroničke komunikacije	EK
elektroenergetski kabel i javna rasvjeta	E

RASPORED POVRŠINA U OSNOVNOJ RAZINI KORDORA	0,50	1,50	0,50
RASPORED POVRŠINA KORDORA	0,50	1,50	0,50
KOM. INF. PO VISTAMA	E	Os	Oo
ŠRINE POJASA I MEĐURAZMCI	0,0	0,0	

Tumač planskog znakovlja

GRANICE

- GRANICA OBUHVATA PLANA
- GRANICA GRAĐEVINSKOG PODRUČJA NASELJA
- GRANICA GRAĐEVINSKOG PODRUČJA IZVAN NASELJA

NAMJENA POVRŠINA izgrađeno / neizgrađeno

- STAMBENA NAMJENA
- MJEŠOVITA NAMJENA (M1 - pretežno stambena)
- UGOŠTITELJSKO TURISTIČKA NAMJENA (T1)
- SPORTSKO REKREACIJSKA NAMJENA (R5 - sportska igrališta - R5, sportska igrališta - R5, uređena plaža - R6)
- JAVNE ZELENE POVRŠINE (Z1)
- ZAŠTITNE ZELENE POVRŠINE (Z)
- POVRŠINE INFRASTRUKTURNIH SUSTAVA (IS1 - trafo stanica - IS1, biološki pročišćivač otpadnih voda - IS2, rasprskivači ulja i masti - IS3, prenosna stanica - IS4)

CESTOVNI PROMET

- ULICE, KOLNO-PJEŠAČKE I PJEŠAČKE POVRŠINE
- OBALNA ŠETNICA (lungo mare)
- OZNAKA ULICE (glavna ulica - G1, ostale ulice - O1, kolopješačke površine KP1)
- RAZVRSTANOST (Z-6223)
- AUTOBUSNA POSTAJA (AP)
- PARKIRALIŠTE (P)

POMORSKI PROMET

- LUKA OTVORENA ZA JAVNI PROMET (lokalni značaj)
- PRIVEZIŠTE (L)

ZAŠTIĆENI OBALNI POJAS

- ZAŠTIĆENO OBALNO PODRUČJE 70 m OD OBALNE CRTE
- ZAŠTIĆENO OBALNO PODRUČJE 100 m OD OBALNE CRTE



MJ 1:2 000

0 20 40 100 200 m

500 m²

Županija: DUBROVAČKO NERETVANSKA ŽUPANIJA
Općina: OPĆINA BLATO
Naziv prostornog plana: IZMJENE I DOPUNE URBANISTIČKOG PLANA UREĐENJA GRŠĆICA - PRIZBA

Naziv kartografskog prikaza: KORISTENJE I NAMJENA POVRŠINA

Broj kartografskog prikaza: 1.a Mjerilo kartografskog prikaza: 1:2000

Odobrio u ime Općinskog vijeća Općine Blato: Službeni glasnik Općine Blato br. 6/14 Odluka Općinskog vijeća Općine Blato o donošenju plana: Službeni glasnik Općine Blato br. 7/16

Javna rasprava (datum objave): "Slobodna Dalmacija" - 27. travnja 2015. g. Javni uvid odnosa: 4. svibnja - 22. svibnja 2015. g. 31. ožujka - 13. travnja 2016. g. Pečat tijela odgovornog za provođenje javne rasprave: Odgovorna osoba za provođenje javne rasprave:

Službenost na Plan prema članku 108. Zakona o prostornom uređenju (Narodne novine br. 153/13): Doroša Zmčić, dipl.ing.

Pravna osoba koja je izradila plan: URBANISTIČKI ZAVOD GRADA ZAGREBA d.o.o. ZAGREB, Ulica braće Domany 4

Pečat pravne osobe koja je izradila plan: Odgovorna osoba: DARJEN BELEC, dipl.ing.grad.

Pečat voditelja izrade plana: Voditelj izrade plana: DUNJA KOS-PLETEŠ, dipl.ing.arch.

Sručeni firm u izradi plana: 1. DUNJA KOS-PLETEŠ, dipl.ing.arch. 4. PETAR ČIGETIĆ, bacc.aedif. 2. MAJA VIKER PAULIĆ, mag.ing.arch. 5. GORAN ČEBOŠIĆ, dipl.ing.prom. 3. ANDREJA ŠUGAR, mag.ing.aedif. 6. IVA BIRAČ, dipl.ing.arch.

Pečat Općinskog vijeća: Predsjednik Općinskog vijeća: Tordil Pedovani, prof.

Istovjetnost ovog plana s izvornikom odobrava: Pečat nadležnog tijela:

IME, PREZIME, POTPIS

