



II. IZMJENE I DOPUNE PROSTORNOG PLANA UREĐENJA OPĆINE LUMBARDA

Kartografski prikaz br. 4-1: GRAĐEVINSKA PODRUČJA I PODRUČJA
POSEBNIH UVJETA KORIŠTENJA

Mjerilo 1 : 5 000



Obuhvat PPUO Lumbarda; teritorijalne i statističke granice		Zaštićeno obalno područje mora (ZOP)	
	GRANICA OBUHVATA PPUO LUMBARDA / / GRANICA OPĆINE LUMBARDA		OBALNA LINIJA KAKVA SE VIDI NA KATASTRU
Građevinska područja			LINIJE 70 I 100 m UDALJENE OD OBALNE LINIJE
	GRANICA GRAĐEVINSKOG PODRUČJA		GRANICA ZAŠTIĆENOG OBALNOG PODRUČJA MORA (ZOP-a)
	izgrađeni dio		neizgrađeni dio
Namjena površina unutar građevinskog područja naselja			GRANICA PODRUČJA UNUTAR ZOP-a, 1000 m OD OBALNE CRTE NA OTOKU
MJEŠOVITA NAMJENA			
Područja posebnih uvjeta korištenja			
	OBUHVAT OBAVEZNE IZRADE URBANISTIČKIH PLANOVA UREĐENJA		
Cestovni promet			
	PLANSKI KORIDOR CESTE		
Odvodnja oborinskih voda			
	KORIDOR ODVODNOG KANALA OBORINSKE VODE "DONJE BLATO"		

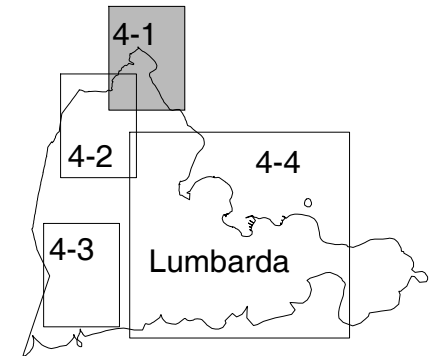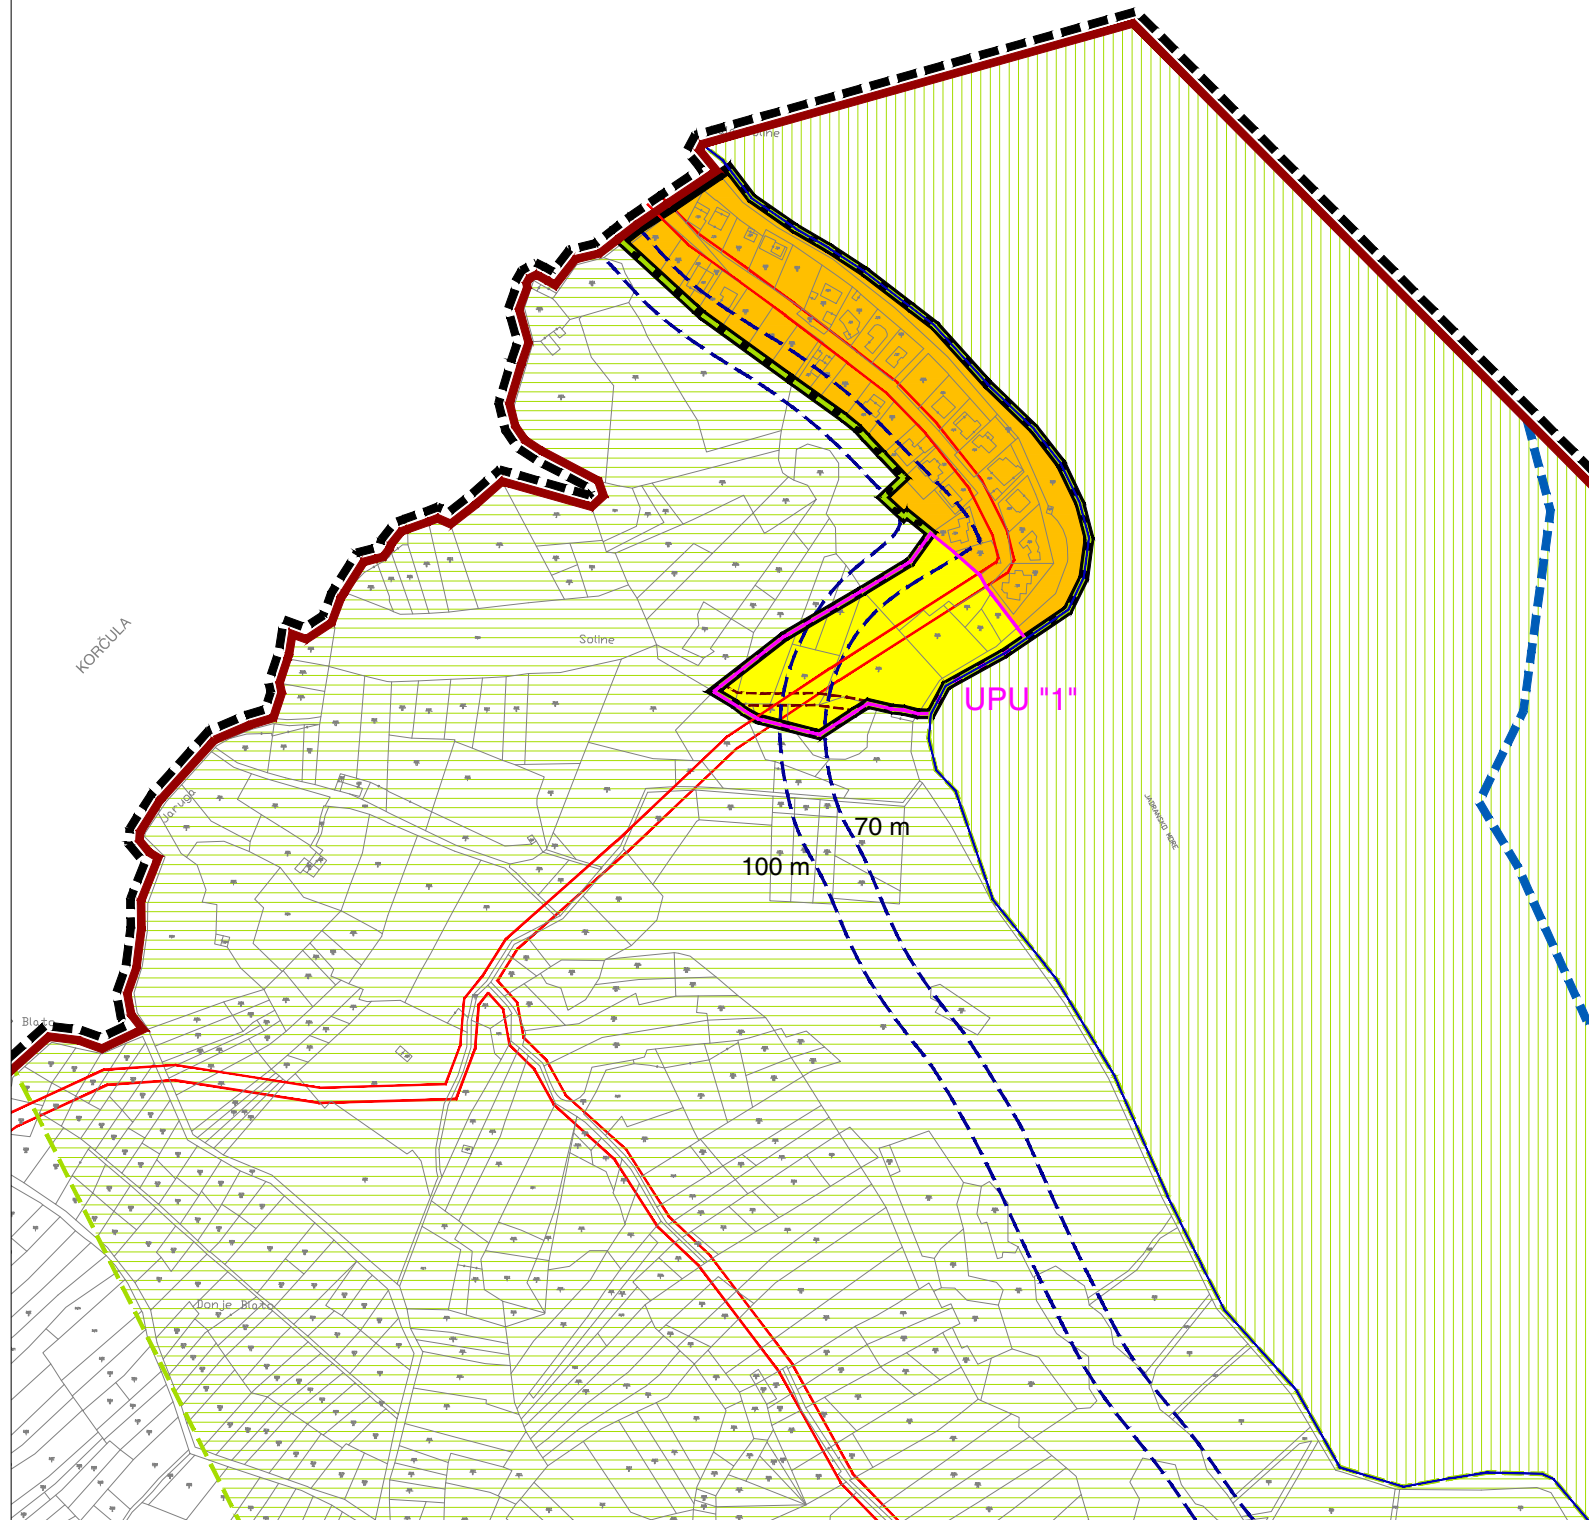

Županija: DUBROVAČKO-NERETVANSKA	Općina: LUMBARDA	Odluka predstavničkog tijela o izradi prostornog plana: Odluka o izradi II. izmjena i dopuna Prostornog plana uređenja Općine Lumbarda (Službeni glasnik Općine Lumbarda 03/11, 04/12)	Odluka predstavničkog tijela o donošenju plana Odluka o donošenju II. izmjena i dopuna Odluke o donošenju Prostornog plana uređenja Općine Lumbarda (Službeni glasnik Općine Lumbarda 05/13)
Naziv prostornog plana: II. IZMJENE I DOPUNE PROSTORNOG PLANA UREĐENJA OPĆINE LUMBARDA		Javna rasprava - datum objave: 28. studeni 2012. (Službeni glasnik Općine Lumbarda 04/12)	Javni uvid održan: od 10. prosinca 2012. do 18. prosinca 2012. godine
Naziv kartografskog prikaza: GRAĐEVINSKA PODRUČJA I PODRUČJA POSEBNIH UVJETA KORIŠTENJA		Pečat tijela odgovornog za provođenje javne rasprave:	Osoba odgovorna za provođenje javne rasprave: IVAN RADOVAN
Broj kartografskog prikaza: 4-1	Mjerilo kartografskog prikaza: 1 : 5 000	Suglasnost na plan prema članku 97. Zakona o prostornom uređenju i gradnji (Narodne novine 76/07, 38/09, 55/11, 90/11, 50/12): klasa: 350-02/13-11/20 ur.broj: 531-05-1-1-13-02 datum: 4. travnja 2013.	
Pravna osoba / tijelo koje je izradilo plan: Sveučilište u Zagrebu, Arhitektonski fakultet ZAVOD ZA URBANIZAM, PROSTORNO PLANIRANJE I PEJZAŽNU ARHITEKTURU Zagreb, Kačićeva 26, tel./fax.(01) 4639 284; http://www.arhitekt.hr		Predsjednik predstavničkog tijela: ANTO BEZEK	
Predstojnik Zavoda: Prof. dr. sc. JESENKO HORVAT, dipl. ing. arh.	Odgovorni voditelj: Prof. dr. sc. OLEG GRGUREVIĆ, dipl. ing. arh., dipl. ing. šum.	Istovjetnost s izvornikom ovjerava:	
Pečat pravne osobe/tijela koje je izradilo plan:		Pečat predstavničkog tijela:	
Stručni tim u izradi plana: Prof. dr. sc. OLEG GRGUREVIĆ, dipl. ing. arh., dipl. ing. šum. Doc. dr. sc. KRUNOSLAV ŠMIT, dipl. ing. arh. HRVOJE VIDOVIĆ, dipl. ing. arh. IVONA JERKOVIĆ, dipl. ing. arh. MARKO JAKELIĆ, ing. arh. SLAVEN LETICA, mag. ing. arch. MARTA LOZO, mag. ing. arch.		Pečat nadležnog tijela:	
Doc. dr. sc. MILJENKO HAIMAN, dipl. ing. građ. Mr. sc. IVO BROZOVIĆ, dipl. ing. prom. Dr. sc. HRVOJE CARIĆ, dipl. stručnjak zaštite okoliša, dipl. oec. DEANKA HIRJAN, dipl. iur.			