



KARAKTERISTIČNI PRESJEK ŠETNICE

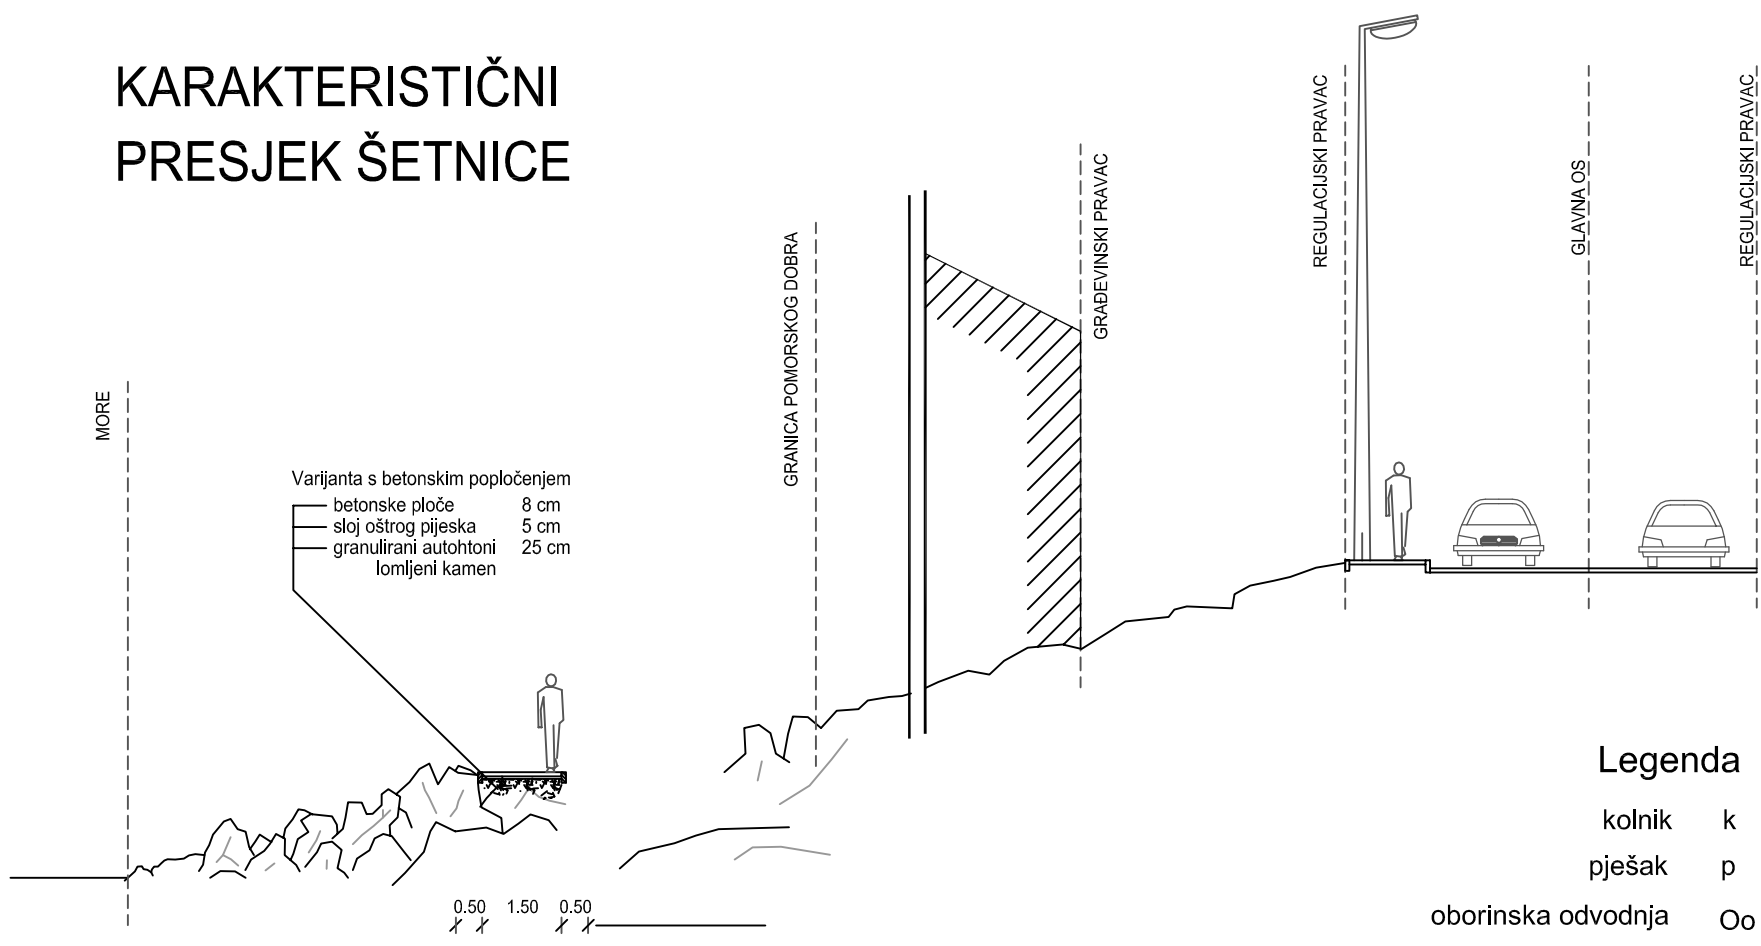

RASPORED POVRŠINA U OŠNOVNOJ RAZINI KORIDORA	PROJEKCIJA	PROJEKCIJA
0.50	1.00	0.50
0.20	0.20	0.20

Legenda
 kotnik k
 pješak p
 oborinska odvodnja Os
 sanitarna odvodnja Oo
 vodoopskrba V
 elektroničke komunikacije EK
 elektroenergetski kabel i javna rasvjeta E

Poprečni presjek ulica s načelnim rasporedom pojaseva komunalne infrastrukture

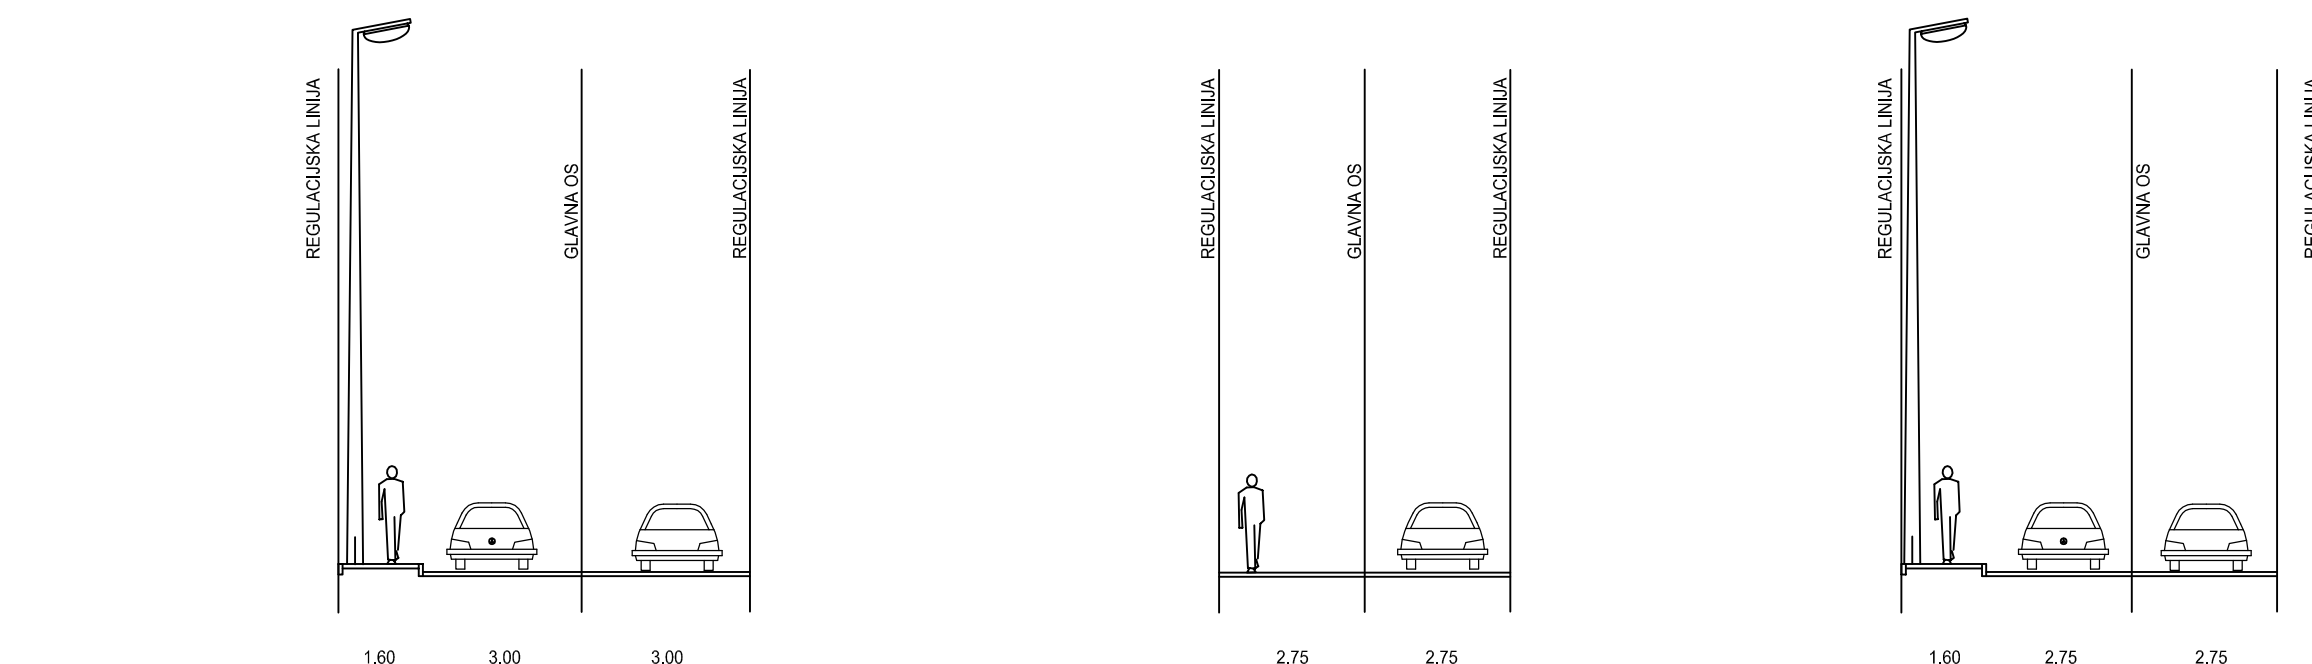

A-A

RASPORED POVRŠINA U OŠNOVNOJ RAZINI KORIDORA	PROJEKCIJA	PROJEKCIJA
1.60	3.00	3.00
1.60	0.60	7.60

B-B

RASPORED POVRŠINA U OŠNOVNOJ RAZINI KORIDORA	PROJEKCIJA	PROJEKCIJA
2.75	5.50	2.75

C-C

RASPORED POVRŠINA U OŠNOVNOJ RAZINI KORIDORA	PROJEKCIJA	PROJEKCIJA
1.60	2.75	2.75
1.60	7.10	5.50

Tumač planskog znakovlja

GRANICE
 GRANICA OBUHVATA PLANA

NAMJENA POVRŠINA
 (S) STAMBENA NAMJENA
 (M1) MJEŠOVITA NAMJENA
 (T1) UGOSTITELJSKO TURISTIČKA NAMJENA
 (R5) SPORTSKO REKREACIJSKA NAMJENA
 (Z1) JAVNE ZELENE POVRŠINE
 (Z) ZAŠTITNE ZELENE POVRŠINE
 (IS1) POVRŠINE INFRASTRUKTURNIH SUSTAVA
 (L) PRIVEZIŠTE

CESTOVNI PROMET
 ULICE, KOLNO-PJEŠAČKE I PJEŠAČKE POVRŠINE
 (G1) OZNAKA ULICE
 (Z-6223) RAZVRSTANOST
 (A) OZNAKA PRESJEKA
 (P) PARKIRALIŠTE

VODOOPSKRBA
 izgrađeno / neizgrađeno
 (100) OSTALI VODOOPSKRBNI CJEVOVOD

ODVODNJA OTPADNIH VODA
 Sanitarna odvodnja izgrađeno / neizgrađeno
 (red arrow) ODVODNI KANAL
 (blue dashed arrow) ODVODNI KANAL (TLAČNI)
 (circle with cross) CRPNA STANICA
 (square with cross) PROČIŠTAČ OTPADNIH VODA
 (circle with dot) POMORSKI ISPUST

ODVODNJA OTPADNIH VODA
 Oborinska odvodnja
 (green arrow) ODVODNI KANAL
 (square with cross) SEPARATOR ULJA I MASTI
 (circle with dot) POMORSKI ISPUST

2.4.a

MJ 1:2 000

Županija: DUBROVAČKO NERETVANSKA ŽUPANIJA
 Općina: OPĆINA BLATO
 Naziv prostornog plana: IZMJENE I DOPUNE URBANISTIČKOG PLANA UREĐENJA GRŠĆICA - PRIZBA

Naziv kartografskog prikaza: PROMETNA, ULIČNA I KOMUNALNA INFRASTRUKTURNA MREŽA
 VODNOGOSPODARSKI SUSTAV

Štampani kartografski prikaz: 2.4.b
 Mjerilo kartografskog prikaza: 1:2000

Osobna i izrazi Općinskog vijeća Općine Blato: Službeni glasnik Općine Blato br. 6/14
 Osobna i izrazi Općinskog vijeća Općine Blato o donošenju plana: Službeni glasnik Općine Blato br. 7/16

Javna rasprava (datum objave):
 "Slobodna Dalmacija", 27. travnja 2015. g.
 "Slobodna Dalmacija", 31. ožujka 2016. g.
 Pečat tijela odgovornog za provođenje javne rasprave:

Javni uvid odbran:
 4. svibnja - 22. svibnja 2015. g.
 31. ožujka - 13. travnja 2016. g.
 Odgovorna osoba za provođenje javne rasprave:

Dorotea Žmarić, dipl.ing.
 Suglasnost na Plan prema članku 108. Zakona o prostornom uređenju (Narodne novine br. 153/13):

Pravna osoba koja je izradila plan: URBANISTIČKI ZAVOD GRADA ZAGREBA d.o.o. ZAGREB, Ulica braće Domany 4

Pečat pravne osobe koja je izradila plan: Odgovorna osoba: DARUEN BELEC, dipl.ing.grad.

Pečat voditelja izrade plana: Voditelj izrade plana: DUNJA KOS-PLETES, dipl.ing.arch.

Suizri firm u izradi plana:
 1. DUNJA KOS-PLETES, dipl.ing.arch.
 2. MAJJA VIKER PAULIĆ, mag.ing.arch.
 3. ANDREJA ŠUGAR, mag.ing.aedif.
 4. PETAR CIGETIĆ, bacc.aedif.
 5. GORAN ČETESKOVIĆ, dipl.ing.prom.
 6. IVA BIRAC, dipl.ing.arch.

Pečat Općinskog vijeća: Predsjednik Općinskog vijeća: Tordó Fedorán, prof.

Istovjetnost ovog plana s izvornikom orijentira: Pečat nadležnog tijela:

IME, PREZIME, POTPIS

