


- Granice**
- GRANICA URBANISTIČKOG PLANA UREĐENJA
  - OBALNA CRTA
  - GRANICA 100m OD OBALNE CRTE
  - ZAŠTIĆENO OBALNO PODRUČJE (ZOP)
- PROSTORI I POVRŠINE ZA RAZVOJ I UREĐENJE**  
 Izdvojeno građevinsko područje (svan naselja) ugostiteljsko - turističke namjene - hotel (oznaka T1) i turističko naselje (oznaka T2) na lokaciji "Sestrice" s likom nautičkog turizma državnog značaja LN
- T1 HOTEL (T1)
  - T2 TURISTIČKA NASELJA (T2-1, T2-2, T2-3, T2-4, T2-5)
  - T2 PRATEĆI SADRŽAJI BEZ MOGUĆNOSTI SMJEŠTAJA (T2-\*)
  - LN POVRŠINA LUKE NAUČIČKOG TURIZMA DRŽAVNOG ZNAČAJA (LN) (kapetan 00 - 10m i mosti 00 - 10m)
  - LN INFRASTRUKTURNA NAMJENA U FUNKCiji LUKE NAUČIČKOG TURIZMA
  - LN POVRŠINE INFRASTRUKTURNIH GRAĐEVINA (T1-zaštita i ostalo)
  - LN POVRŠINE PRIVEZA PLOVILA
  - LN POVRŠINE KUPALIŠTA - UREĐENA PLAŽA
  - LN POVRŠINE PROMETNICA I PJEŠAČKIH PUTOVA (OU, SU, OU, KP, PP, LM)
  - LN POVRŠINE PROMETNICA I PJEŠAČKIH PUTOVA (OU, SU, OU, KP, PP, LM)
- Površine izvan građevinskog područja**
- SZ POVRŠINE GOSPODARSKO - ZAŠTIĆENIH ŠUMA (S1, S2)
  - PS OSTALO POLJOPRIVREDNO TLO, ŠUME I ŠUMSKO ZEMLIŠTE (PS), TE KAMENIARI I GOLETI
  - LN POVRŠINE INFRASTRUKTURNIH GRAĐEVINA (T1-zaštita i ostalo)
  - LN BIPAZNA POSTAJA, UPOVRŠINE ZA PROŠIŠAVANJE OPASNih VODA
  - LN POVRŠINE PRIRODNIH PLAŽA
  - LN OSTALO MORE
  - LN POVRŠINE PROMETNICA I PJEŠAČKIH PUTOVA (OU, SU, OU, KP, PP, LM)
- PROMETNA, ULIČNA I KOMUNALNA INFRASTRUKTURNA MREŽA - Prometni sustav**
- Cestovni promet**
- GLAVNE ULICE (GU)
  - SABIRNE ULICE (SU)
  - OSTALE ULICE (OU)
  - KOLNO PJEŠAČKE POVRŠINE (KP)
  - PJEŠAČKE POVRŠINE (PP I LM)

Karakteristični profili ulica - M1:250

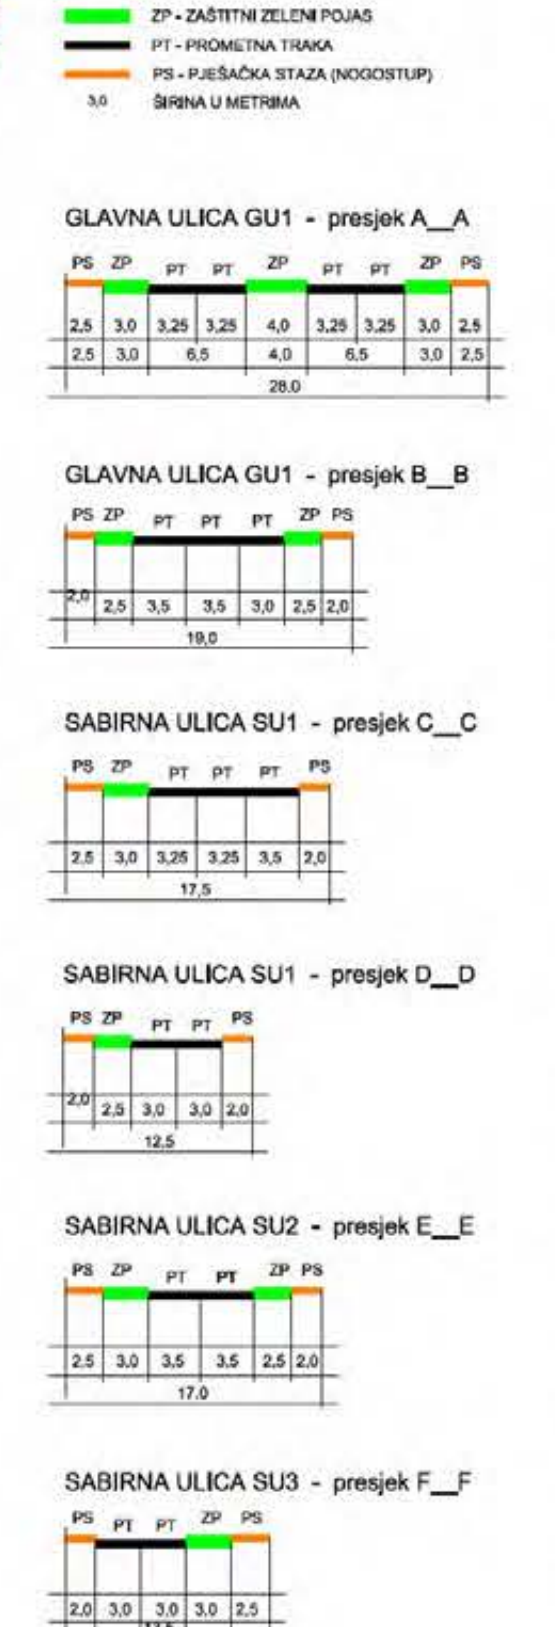

## URBANISTIČKI PLAN UREĐENJA TZ I LN SESTRICE

Županija/Grad Zagreb	DUBROVAČKO-NERETVANSKA ŽUPANIJA
Općina/grad	OPĆINA DUBROVAČKO PRIMORJE
Naziv prostornog plana:	URBANISTIČKI PLAN UREĐENJA TZ I LN SESTRICE
Naziv kartografskog prikaza:	R M N U N M N N R U N M R
Broj kartografskog prikaza:	Mjerilo kartografskog prikaza: 1:2000
Odluka o izradi plana: (službeno glasilu):	Odluka predstavničkog tijela o donošenju plana (službeno glasilu):
Službeni glasnik Dubrovačko-neretvanske županije broj 0912	Službeni glasnik Dubrovačko-neretvanske županije broj 1413
Javna rasprava (datum objave):	Javni uvid održan
Službeni glasnik Dubrovačko-neretvanske županije broj 613, od 03.05.2013.	13. 05. do 11. 06. 2013.
Šibenski Dalmacija, 03.05.2013., web stranice MGRPU, 02.05.2013.	
Pečat tijela odgovornog za provođenje javne rasprave:	Odgovorna osoba za provođenje javne rasprave:
	ho Kola, pročelnik Jedinственog upravnog odjela
Suglasnost na plan prema članku 97. Zakona o prostornom uređenju (Narodne novine, br 76/07, 38/09, 55/11, 90/11 i 50/12)	
broj suglasnosti klasa: 350-02/13-13/36; ur broj: 531-06-13-02; datum: 12 studeni 2013.	
Pravna osoba/tijelo koje je izradilo plan:	URBANISTICA d.o.o. Zagreb, Dordićeva 5
Pečat pravne osobelija koje je izradilo plan:	Odgovorna osoba:
	Jasminka Pilar - Katavić, dipl.ing.arh.
Odgovorni voditelj izrade nacрта prijedloga plana: Jasminka Pilar-Katavić, dipl.ing.arh.	
Stručni tim u izradi plana: Ana Putar, dipl.ing.arh., Domagoj Šumanovac, ing.arh., Mladen Kardum, ing.grad., Renata Filipović, dipl.ing.grad.	Željko Horvat, dipl. jur., Aleksandra Anić Vučić, doc.dr.sc., Nevenka Dolenc, prof. soc.
Pečat predstavničkog tijela:	Predsjednik predstavničkog tijela:
Istovjetnost ovog prostornog plana s izvornikom ovjerava:	Pečat nadležnog tijela:
(ime, prezime i potpis)	

