

# GRAD OPUZEN

## DETALJNI PLAN UREĐENJA DIJELA CENTRALNE ZONE IZMJENE I DOPUNE






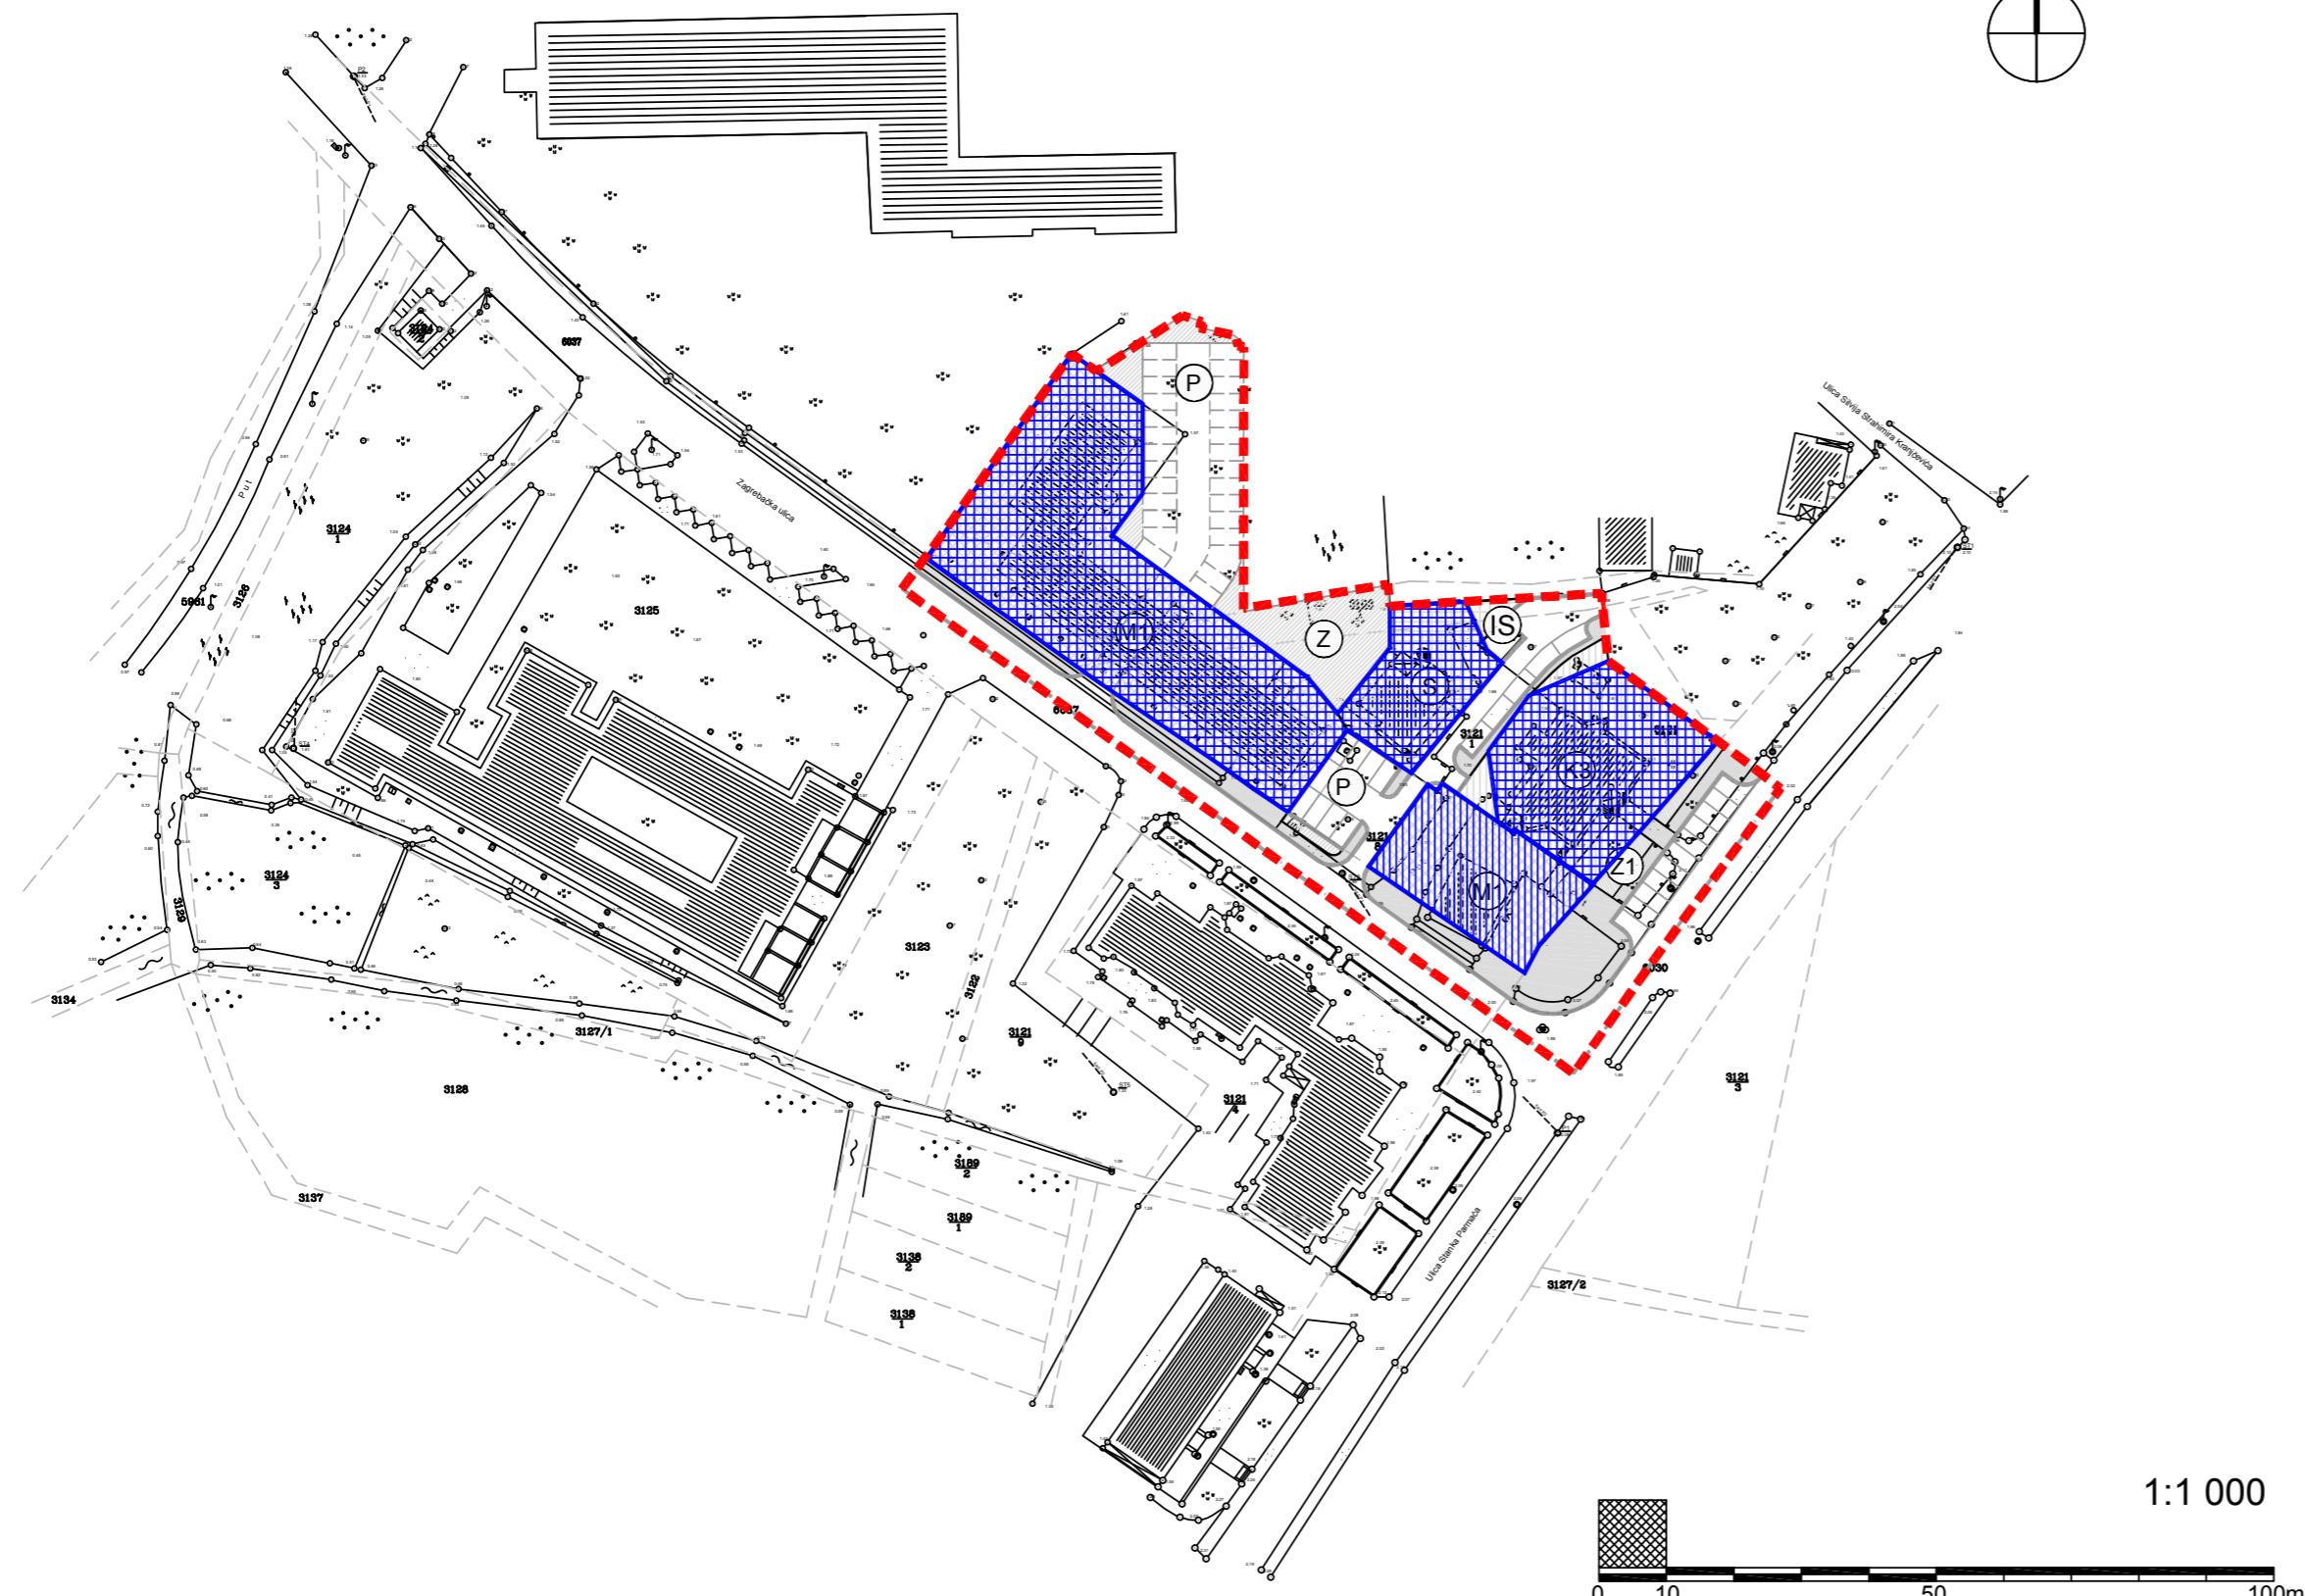
NARUČITELJ PLANA:  
GRAD OPUZEN





IZRAĐIVAČ PLANA:  
URBANISTIČKI INSTITUT HRVATSKE d.d., ZAGREB

### UVJETI KORIŠTENJA, UREĐENJA I ZAŠTITE POVRŠINA - OBLICI KORIŠTENJA

-  GRANICA OBUHVATA PLANA
-  ODRŽAVANJE I MANJI ZAHVATI SANACIJE GRAĐEVINA - DOVRŠENI DIO NASELJA
-  SANACIJA GRAĐEVINA I DIJELOVA NASELJA - PROMJENA STANJA GRAĐEVINE (UKLANJANJE, ZAMJENA, REKONSTRUKCIJA, OBNOVA)



|  |   |  |   |
|--|---|--|---|
| Naručitelj plana:<br> GRAD OPUZEN |   | Plan izradio:<br> URBANISTIČKI INSTITUT HRVATSKE d.d.<br>F. Petrića 4, 10000 Zagreb, tel. 01/4804 300, fax. 01/4812 708 |   |
| Naziv prostornog plana:<br><br>DETALJNI PLAN UREĐENJA DIJELA CENTRALNE ZONE<br>IZMJENE I DOPUNE                      |   | Pečat:   | Direktor:<br><br>mr.sc.Ninoslav Dusper, dipl.ing.arh.                 |
| Naziv kartografskog prikaza:<br>UVJETI KORIŠTENJA, UREĐENJA I ZAŠTITE POVRŠINA<br>- OBLICI KORIŠTENJA                |   | Koordinator plana:<br>Vladimir Tutek, dipl.ing.arh.  | Voditelj izrade plana:<br>Vladimir Tutek, dipl.ing.arh.               |
| Broj kartografskog prikaza:<br>5.1.  | Mjerilo kartografskog prikaza:<br>1 : 1000  | Stručni tim:<br>Vladimir Tutek, dipl.ing.arh.<br>Vesna Marijčić, arh. teh.<br>Lusiana Iveković, dipl. ing. arh.<br>Božica Munjić, ing. arh.  |   |
| Program mjera za unapređenje stanja u prostoru:<br>GRADSKO VIJEĆE<br>27.10.2005.<br>"NERETVANSKI GLASNIK" br.4/06    | Odluka predstavničkog tijela o donošenju plana:<br>"NERETVANSKI GLASNIK"<br>br.4/2006 | Vedran Oberan, dipl.ing.arh.<br>Mladen Kardum, ing. građ.  |   |
| Javna rasprava (datum objave):<br>"SLOBODNA DALMACIJA"<br>28.12.2005.  | Javni uvid održan:<br>od 05.01.2006<br>do 19.01.2006.                                 | Broj elaborata:<br>1262  | Radni nalog:<br>9868  |
| Pečat tijela odgovornog za provođenje javne rasprave:  | Odgovorna osoba za provođenje javne rasprave:<br><br>Ivanka Zonjić, dipl. ing. arh.   | Godina izrade plana:<br>2005/2006.   | Pečat nadležnog tijela:   |
| Pečat tijela odgovornog za provođenje javne rasprave:  | Odgovorna osoba za provođenje javne rasprave:<br><br>Ivanka Zonjić, dipl. ing. arh.   | Istovijetnost ovog prostornog plana s izvornikom ovjerava:   | Predsjednik predstavničkog tijela:<br><br>Andrija Popović, dipl. oec. |
|  | ime, prezime i potpis   | ime, prezime i potpis  | ime, prezime i potpis   |