



Schema spajanja listova

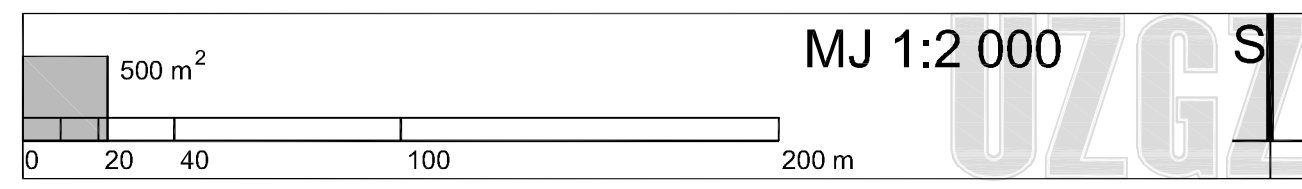

Tumač planskog znakovlja

- GRANICE**
 [---] GRANICA OBUHVATA PLANA
- NAMJENA POVRŠINA**
 [S] STAMBENA NAMJENA
 [M1] MJEŠOVITA NAMJENA
 M1 - pretežito stambena
 [R6] SPORTSKO REKREACIJSKA NAMJENA - KUPALIŠTE
 prirodna plaža - R6¹
 [IS1] POVRŠINE INFRASTRUKTURNIH SUSTAVA
 trafostanica - IS1, separatori ulja i masti - IS3, precrpna stanica - IS4
 [L] PRIVEZIŠTE
- CESTOVNI PROMET**
 [] ULICE, KOLNO - PJEŠAČKE I PJEŠAČKE POVRŠINE
 [O1] OZNAKA ULICE
 ostale ulice - O1, kolno - pješačke površine KP1
 [▲] [A] [▲] OZNAKA PRESJEKA
- PODRUČJA POSEBNIH UVJETA KORIŠTENJA
 PRIRODNA I GRADITELJSKA BAŠTINA**
 [] MEĐUNARODNO VAŽNO PODRUČJE ZA PTICE
 [XXXIX] [XII] PODRUČJE EKOLOŠKE MREŽE VAŽNE
 ZA DIVLJE SVOJTE I STANIŠNE TIPOVE
 [] ARHEOLOŠKO PODRUČJE
- ZAŠTIĆENA PODRUČJA EKOLOŠKE MREŽE**
 [HR3000153] [HR3000426] VAŽNA PODRUČJA ZA DIVLJE SVOJTE
 I STANIŠNE TIPOVE (akvatorij)
- [] KORIDOR ZA MORSKE KORNJAČE (akvatorij)
- PODRUČJE POSEBNIH OGRANIČENJA U KORIŠTENJU**
 [] KULTIVIRANI KRAJOBRAZ
 [] PRIRODNI KRAJOBRAZ (AKVATORIJ)
- ZAŠTIĆENI OBALNI POJAS**
 [70m] [70m] ZAŠTIĆENO OBALNO PODRUČJE
 70 m OD OBALNE CRTE
 [100m] [100m] ZAŠTIĆENO OBALNO PODRUČJE
 100 m OD OBALNE CRTE

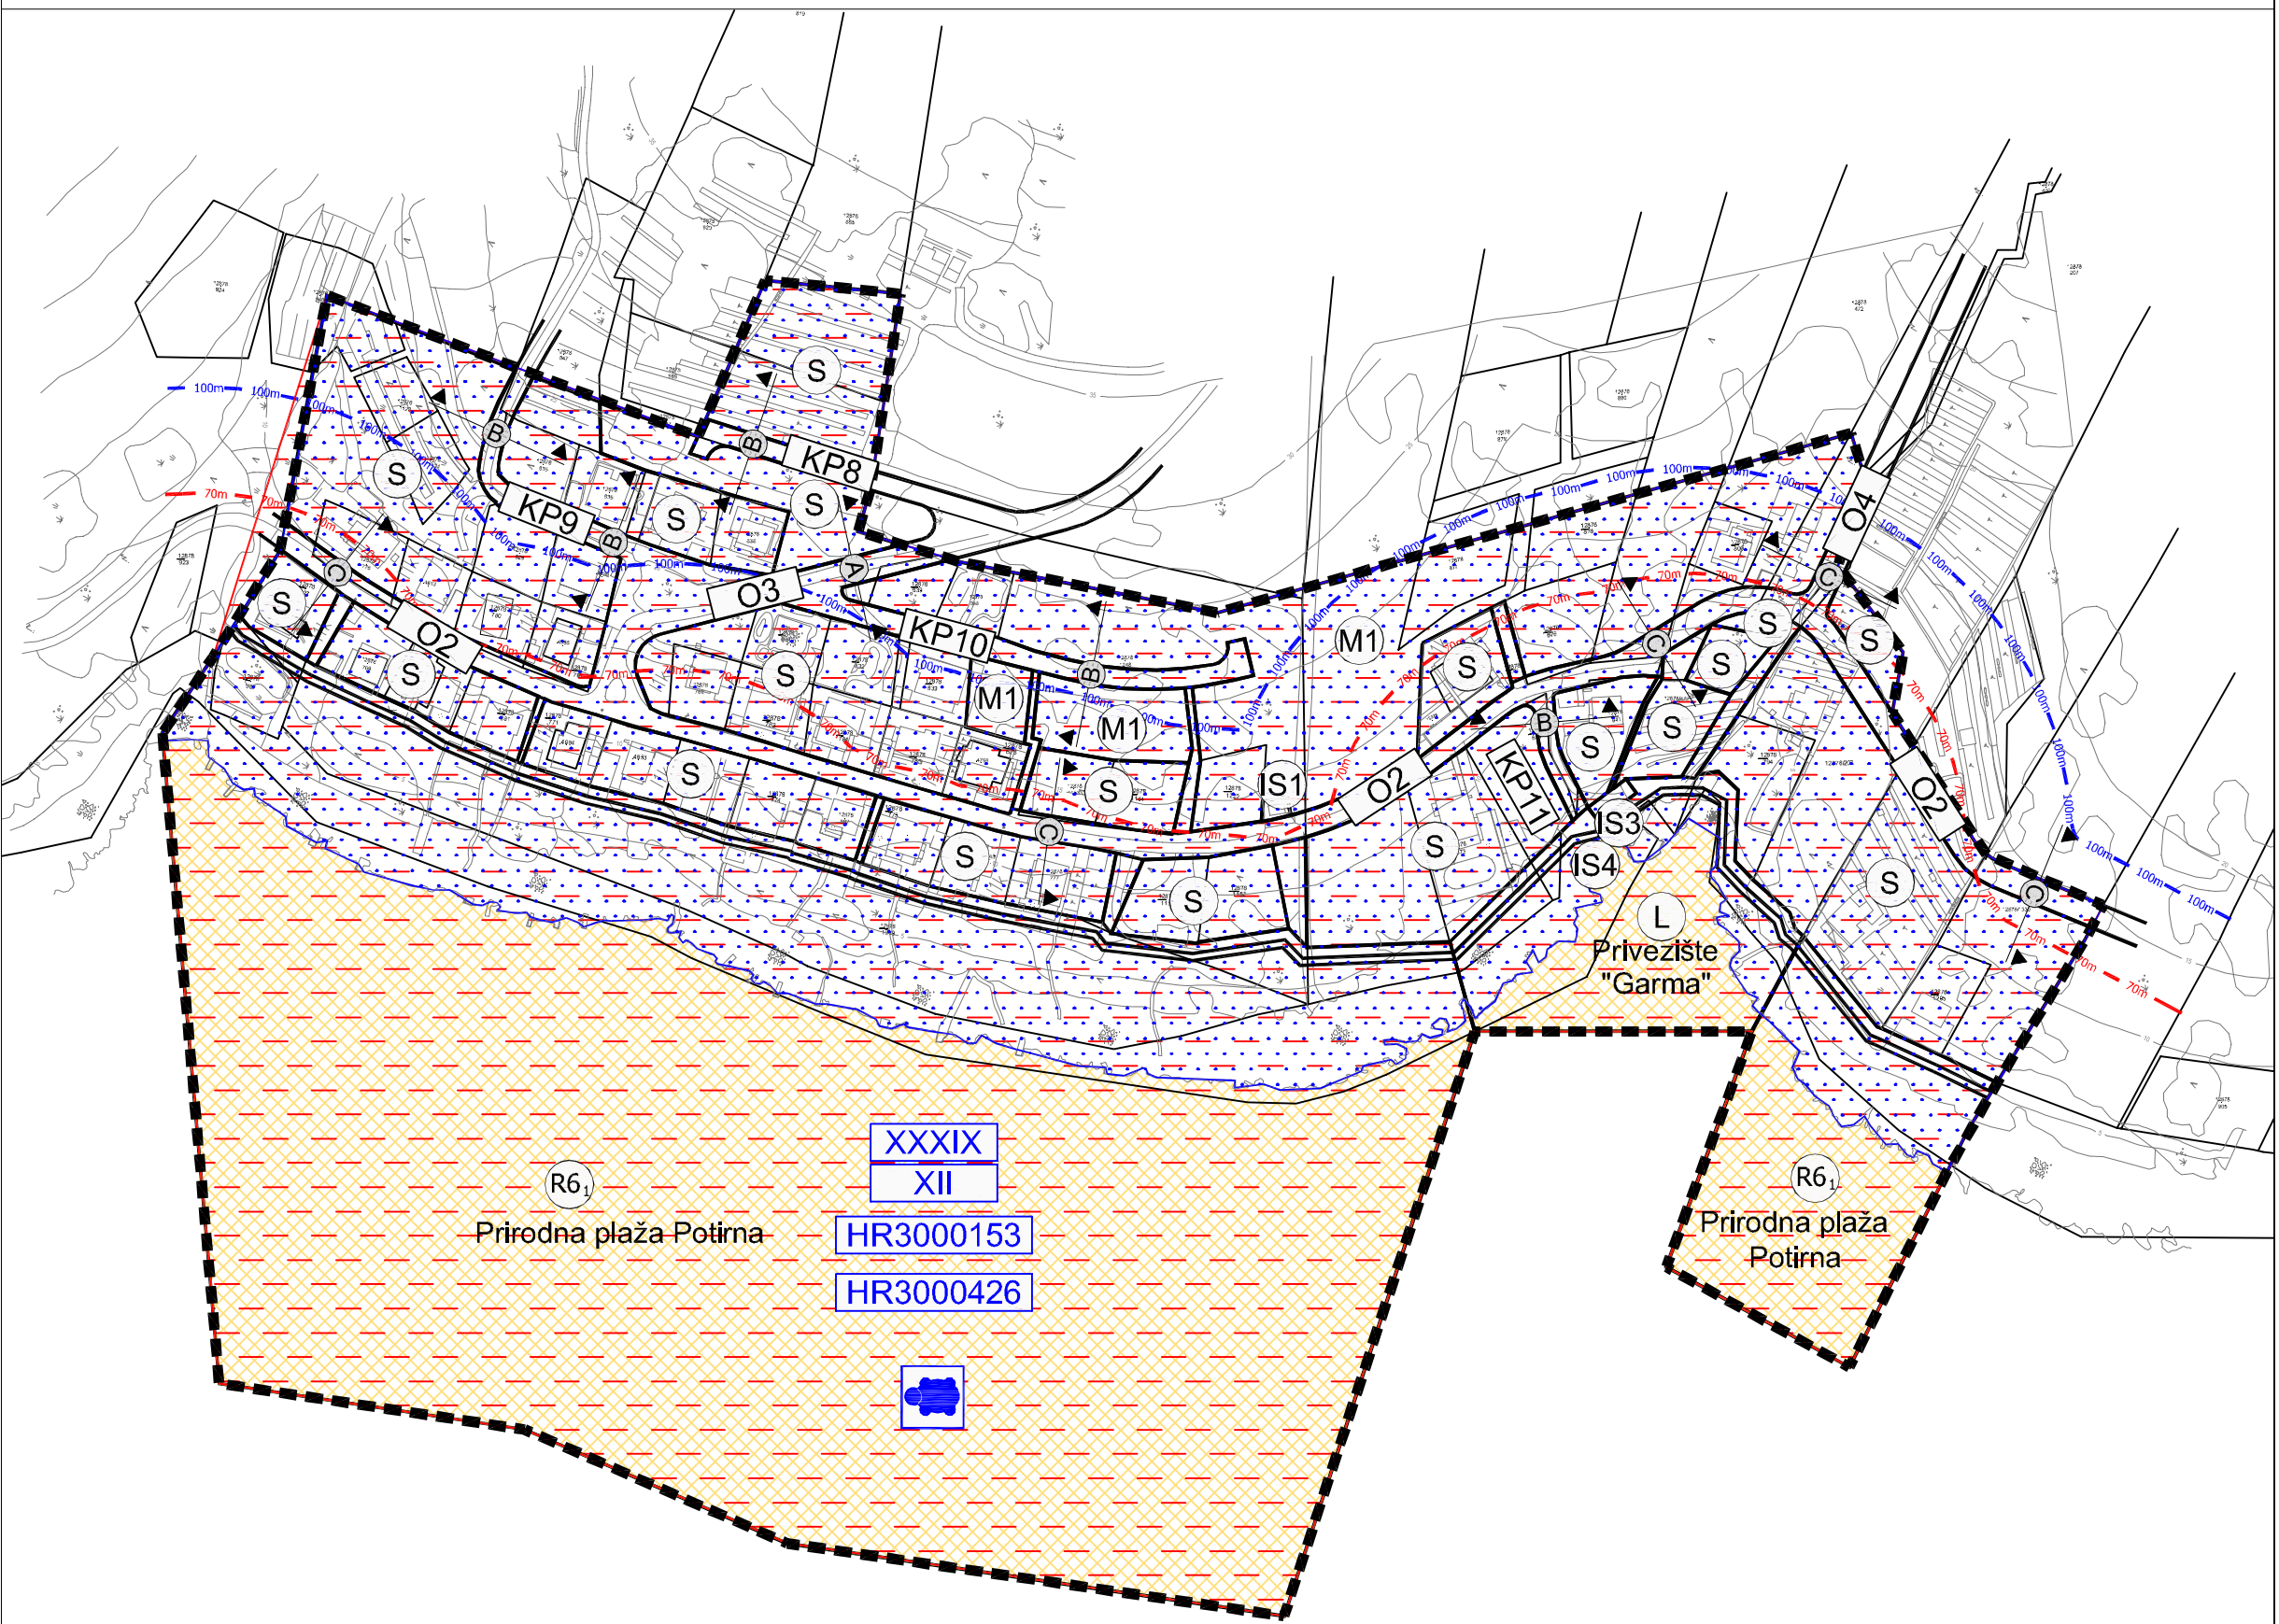

Županija: DUBROVAČKO NERETVANSKA ŽUPANIJA	
Općina: OPĆINA BLATO	
Naziv prostornog plana: URBANISTIČKI PLAN UREĐENJA POTIRNA	
Naziv kartografskog prikaza: UVJETI KORIŠTENJA, UREĐENJA ZAŠTITE POVRŠINA PODRUČJA POSEBNIH UVJETA KORIŠTENJA - PRIRODNA I GRADITELJSKA BAŠTINA	
Broj kartografskog prikaza: 3.1.	Mjerilo kartografskog prikaza: 1:2000
Odluka općinskog vijeća Općine Blato o izradi: Odluka općinskog vijeća Općine Blato o donošenju plana: Službeni glasnik 2/08 Službeni glasnik 4/11	
Javna rasprava: 1. lipnja 2010. u Slobodnoj Dalmaciji od 18. listopada 2010. u Slobodnoj Dalmaciji	Javni uvid održan: od 7. lipnja do 9. srpnja 2010. od 25. listopada do 8. studenog 2010.
Pečat tijela odgovornog za provođenje javne rasprave:	Odgovorna osoba za provođenje javne rasprave: Načelnik Općine
IVO GAVRANIĆ, prof.	
Suglasnost na plan prema Zakonu o prostornom uređenju i izgradnji (Narodne novine br. 76/07,38/09 i 55/11); Klasa: 350-02/11-13/85 Ur.broj: 531-06-11-04 Datum: 19. srpnja 2011.	
Pravna osoba koja je izradila plan: URBANISTIČKI ZAVOD GRADA ZAGREBA d.o.o. ZAGREB, Britanski trg 12	
Pečat pravne osobe koja je izradila plan:	Odgovorna osoba: LUKA ŠULENTIĆ, mag.ing.arch.
LUKA ŠULENTIĆ, mag.ing.arch.	
Voditelj izrade plana: LUKA ŠULENTIĆ, mag.ing.arch.	
Stručni tim u izradi plana: 1. LUKA ŠULENTIĆ, mag.ing.arch. 4. MAJA VIDEK PAVLOVIĆ, mag.ing.arch. 7. MATIJA MIHELIĆ, grad.tehničar 2. IVAN KAPOVIĆ, mag.ing.arch. 5. ANA RAJČEVIĆ, dipl.ing.mat. 8. PETAR CIGETIĆ, ing.grad 3. HRVOJE JAMNICKI, dipl.ing.grad. 6. ANDREJA ŠUGAR, mag.ing.aedit.	
Pečat Općinskog vijeća:	Predsjednik Općinskog vijeća: ŽELIMIR BOSNIĆ, mr.ph.
Istovjetnost ovog plana s izvornikom ovjerava:	Pečat nadležnog tijela:
IME, PREZIME, POTPIS	