

# TUMAČ PLANSKOG ZNAKOVLJA

PREDMET IZMJENA I DOPUNA

## GRANICE

TERITORIJALNE I STATISTIČKE GRANICE

ŽUPANIJSKA GRANICA  
 OPĆINSKA / GRADSKA GRANICA  
 GRANICA NASELJA

PROSTOR OGRANIČENJA ZOP-a

1000m OD OBALNE CRTE  
 300m OD OBALNE CRTE

## PODRUČJA POSEBNIH MJERA UREĐENJA I ZAŠTITE

PODRUČJA PRIMJENE POSEBNIH MJERA UREĐENJA I ZAŠTITE

IZGRAĐENO/NEIZGRAĐENO

KOMASACIJA  
 HIDROMELIORACIJA

ZAŠTITA POSEBNIH VRIJEDNOSTI I OBILJEŽJA

PODRUČJA CJELINE I DIJELOVI UGROŽENOG OKOLIŠA  
 More M, vode i vodotoci, III, IV i V kategorija V  
 DEVASTIRANA OBALA GRADNJOM


ZONE POSEBNE NAMJENE

IZGRAĐENO/NEIZGRAĐENO

ZONA POSEBNE NAMJENE  
 ZONA ZABRANJENE IZGRADNJE

PODRUČJA PRIMJENE PLANSKIH MJERA ZAŠTITE

OBUHVAT OBAVEZNE IZRADE URBANISTIČKOG PLANA UREĐENJA  
 GP naselja  
 UPU Bačina  
 UPU Stražbenica  
 UPU Rogotin  
 izdvojena GP  
 UPU poslovne zone Rogotin  
 UPU industrijske i poslovne zone Rogotin / Komin / Banja  
 UPU Dobrogošće  
 UPU Željugrad  
 UPU zone rekreacije Male Bare  
 UPU radne zone Staševica  
 UPU industrijske i poslovne zone Karamatići-Eraci  
 UPU poslovne zone Kozjak  
 UPU Marinuša  
 UPU industrijske i poslovne zone Vranjak 2  
 UPU industrijske i poslovne zone Vranjak 3  
 UPU Luka Ploče  
 UPU Ušće  
 OBUHVAT OBAVEZNE IZRADE URBANISTIČKOG PLANA UREĐENJA  
 1. PPPPO Park prirode Donja Neretva

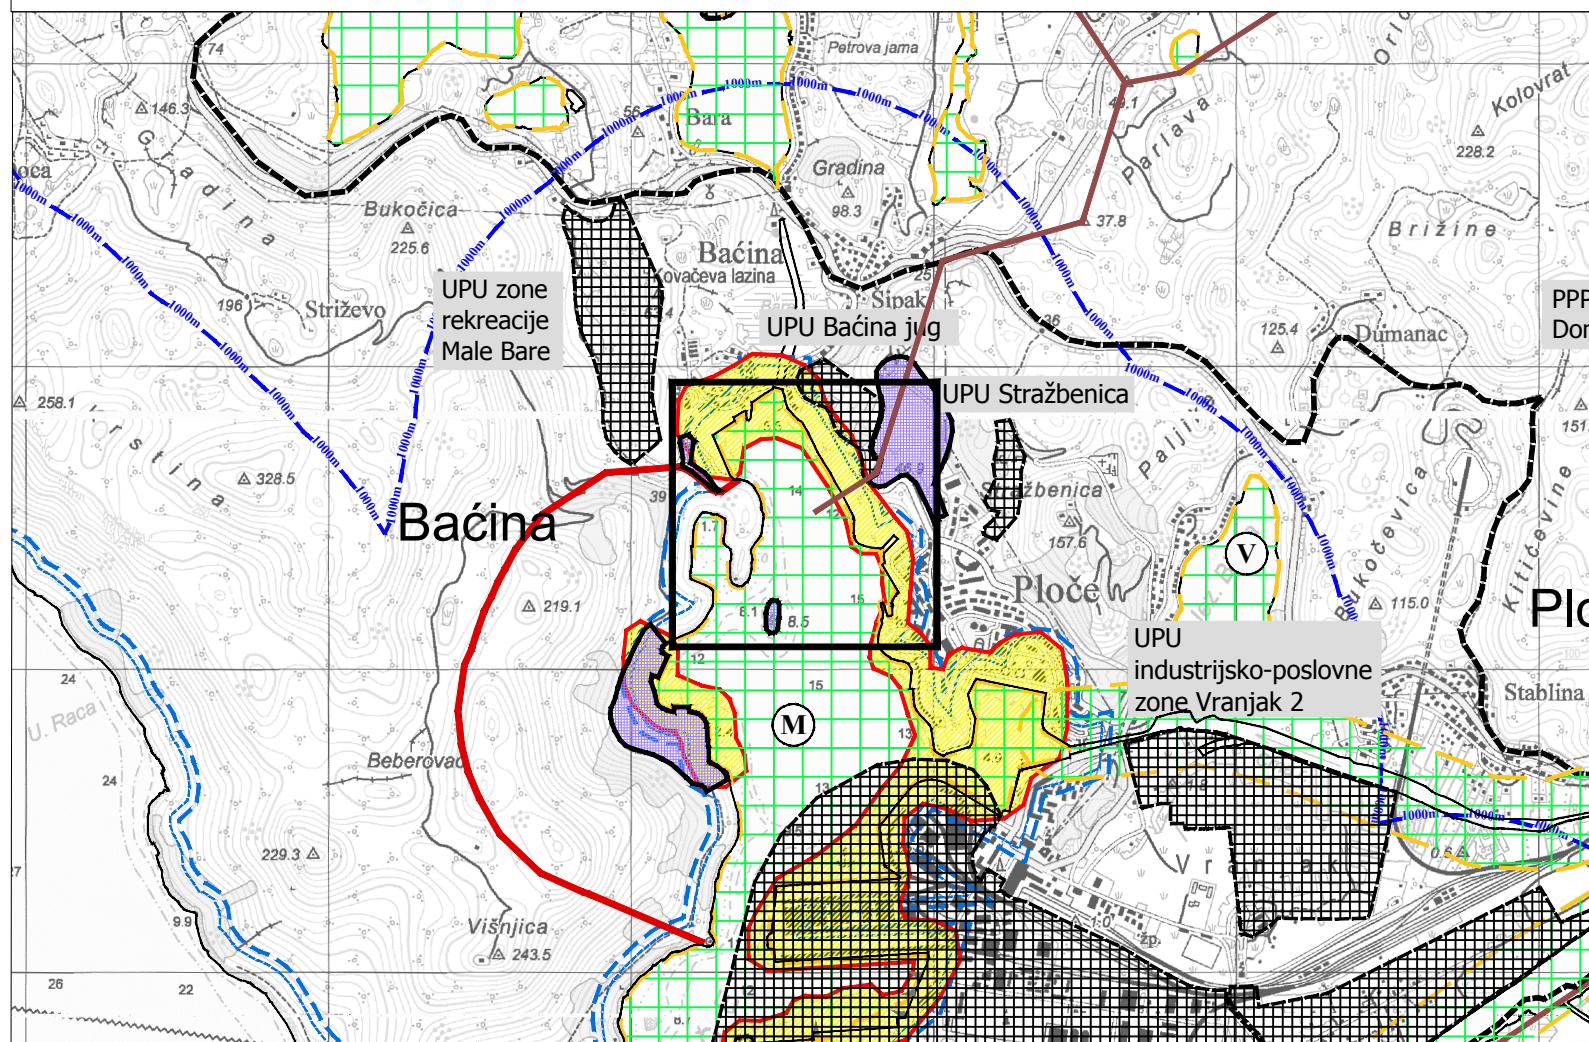

# II. CILJANE IZMJENE I DOPUNE PROSTORNOG PLANA UREĐENJA GRADA PLOČA

LIST 3.3.

UVJETI KORIŠTENJA I ZAŠTITE PROSTORA - Područja primjene posebnih mjera uređenja i zaštite  
**IZVORNIK**

**URBANIZAM** Dubrovnik

0 100m 500m 1000m

Županija:	DUBROVAČKO-NERETVANSKA	Grad:	PLOČE
Naziv prostornog plana:	<b>II. CILJANE IZMJENE I DOPUNE PROSTORNOG PLANA UREĐENJA GRADA PLOČA</b> <b>IZVORNIK</b>		
Naziv kartografskog prikaza:	UVJETI KORIŠTENJA I ZAŠTITE PROSTORA - Područja primjene posebnih mjera uređenja i zaštite		
Broj kartografskog prikaza:	3.3.	Mjerilo kartografskog prikaza:	1 : 25 000
Odluka predstavničkog tijela o izradi plana (službeno glasilo): Odluka Gradskog vijeća grada Ploča o izradi II. Ciljanih Izmjena i dopuna Prostornog plana uređenja Grada Ploča (Službeni glasnik Grada Ploča 10/18.)	Odluka predstavničkog tijela o donošenju plana (službeno glasilo): Odluka Gradskog vijeća grada Ploča o donošenju II. Ciljanih Izmjena i dopuna Prostornog plana uređenja Grada Ploča (Službeni glasnik Grada Ploča 06/21.)		
Javna rasprava (datum objave):	11. rujna 2020. godine	Javni uvid održan:	od 24. kolovoza do 22. rujna 2020. godine
Pečat tijela odgovornog za provođenje javne rasprave:	Odgovorna osoba za provođenje javne rasprave:  Suzana Dragobratović, dip.ing.  Mjesto i datum izrade plana:  Dubrovnik, lipanj 2021.		
Suglasnosti i mišljenja nadležnih organa uprave na plan: MIŠLJENJE Zavoda za prostorno uređenje Dubrovačko-neretvanske županije (KLASA: 35002/18-02/07, URBROJ: 2117/1-21/01-20-14) od 02. prosinca 2020. SUGLASNOST Ministarstva prostornog uređenja, graditeljstva i državne imovine, Uprava za prostorno uređenje i dozvole državnog značaja (KLASA:350-02/20-11/39, URBROJ: 531-06-1-1-21-2) od 13. siječnja 2021.			
Pravna osoba / tijelo koje je izradilo plan:	URBANIZAM Dubrovnik d.o.o. Dubrovnik		
Pečat pravne osobe/tijela koje je izradilo plan:	M.P.	Odgovorna osoba:	dr.sc. Zrinka Rudež, dipl.ing.arh. Direktor
Odgovorni voditelj izrade plana:	M.P.	dr.sc. Zrinka Rudež, dipl.ing.arh.	
Stručni tim u izradi plana:	Ivan Goluža, dipl. ing. grad. Danka Grbac Nikolac, dipl.ing.kraj.arh. Jurica Knego, mag.geogr. i mag.ing.geod.et.geoinf. Jure Marić, prof. Josip Mikulić, dipl.iur.	Bojana Nardi, prof dr.sc. Zrinka Rudež, dipl.ing.arh. Bajro Sarić, dipl.oec. Marina Stenek, dipl.ing.bio. i univ.spec.tech. Antonio Šakić, arh.teh.	
Pečat predstavničkog tijela:	M.P.	Predsjednik predstavničkog tijela:	Aleksandar Ostojić
Istovjetnost ovog prostornog plana s izvornikom ovjerava:	Pečat nadležnog tijela:  M.P.		
(ime, prezime i potpis)			