



KARAKTERISTIČNI PRESJEK ŠETNICE

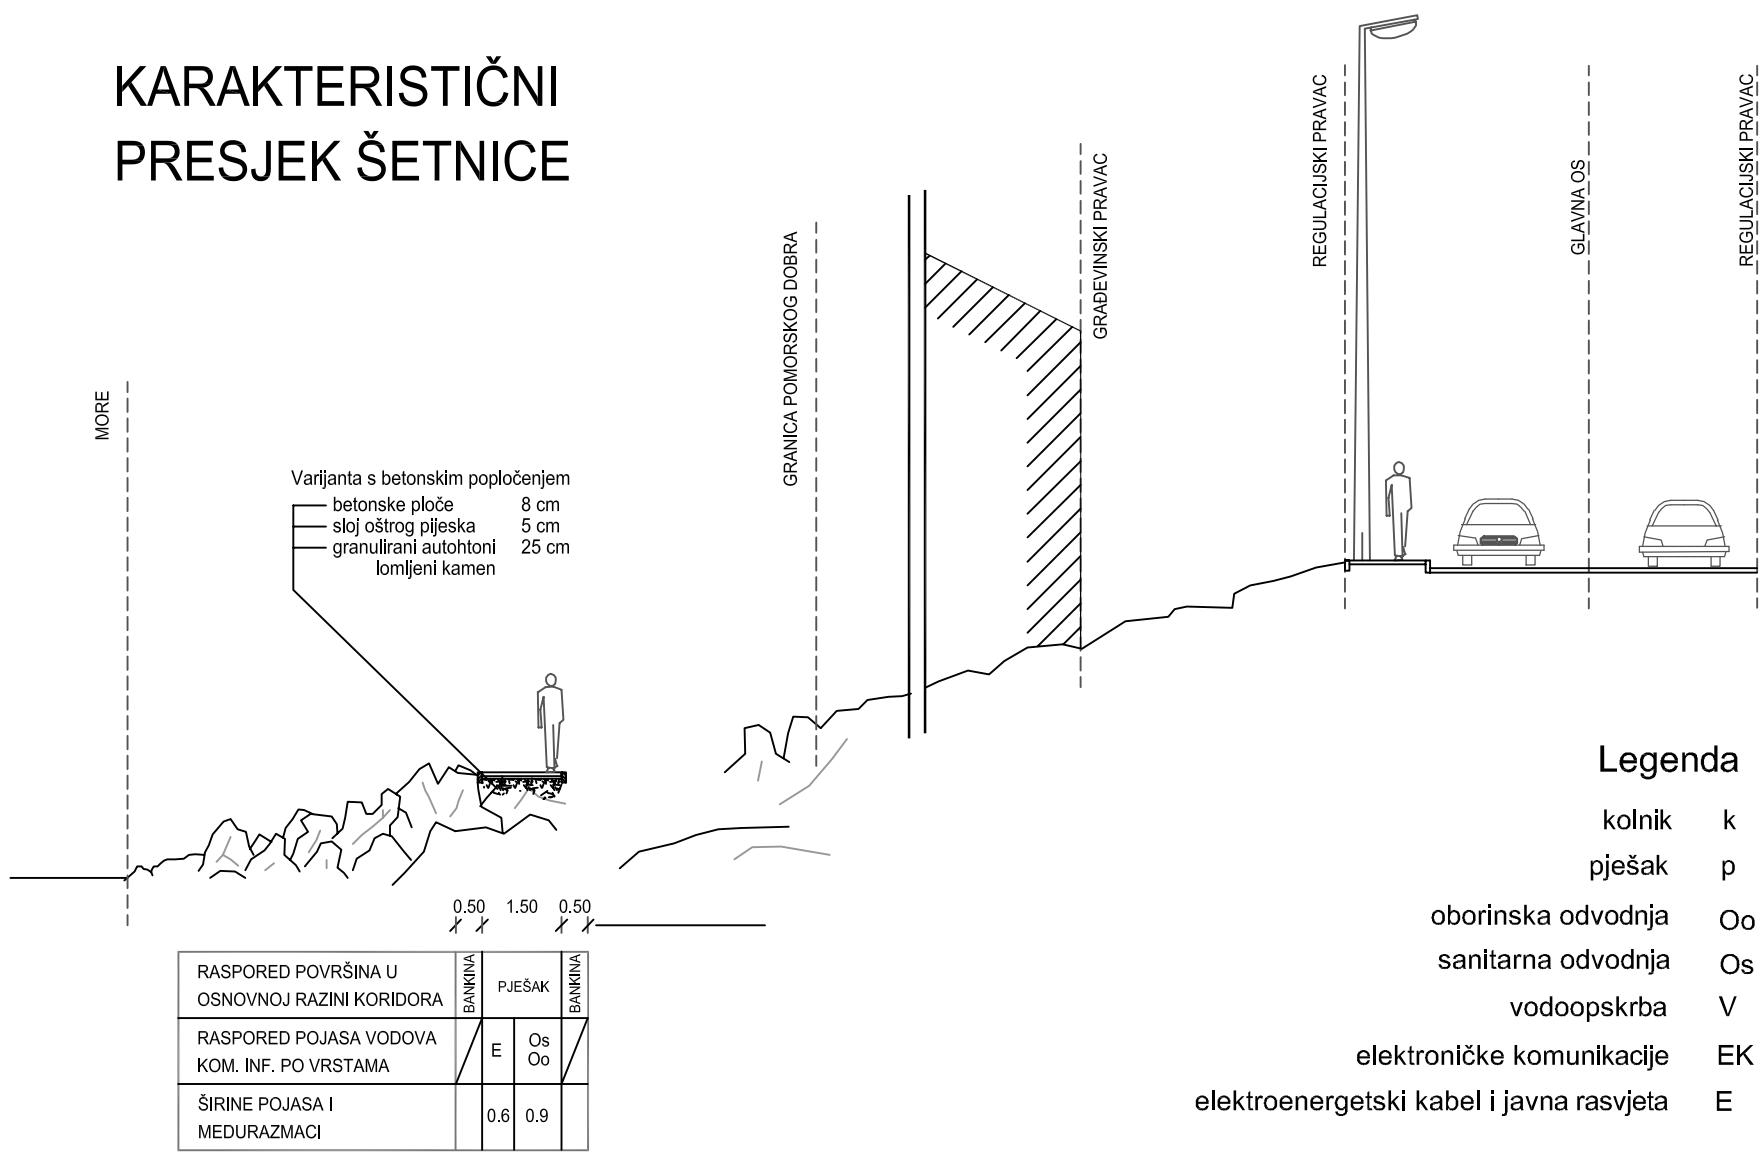

Poprečni presjek ulica s načelnim rasporedom pojaseva komunalne infrastrukture

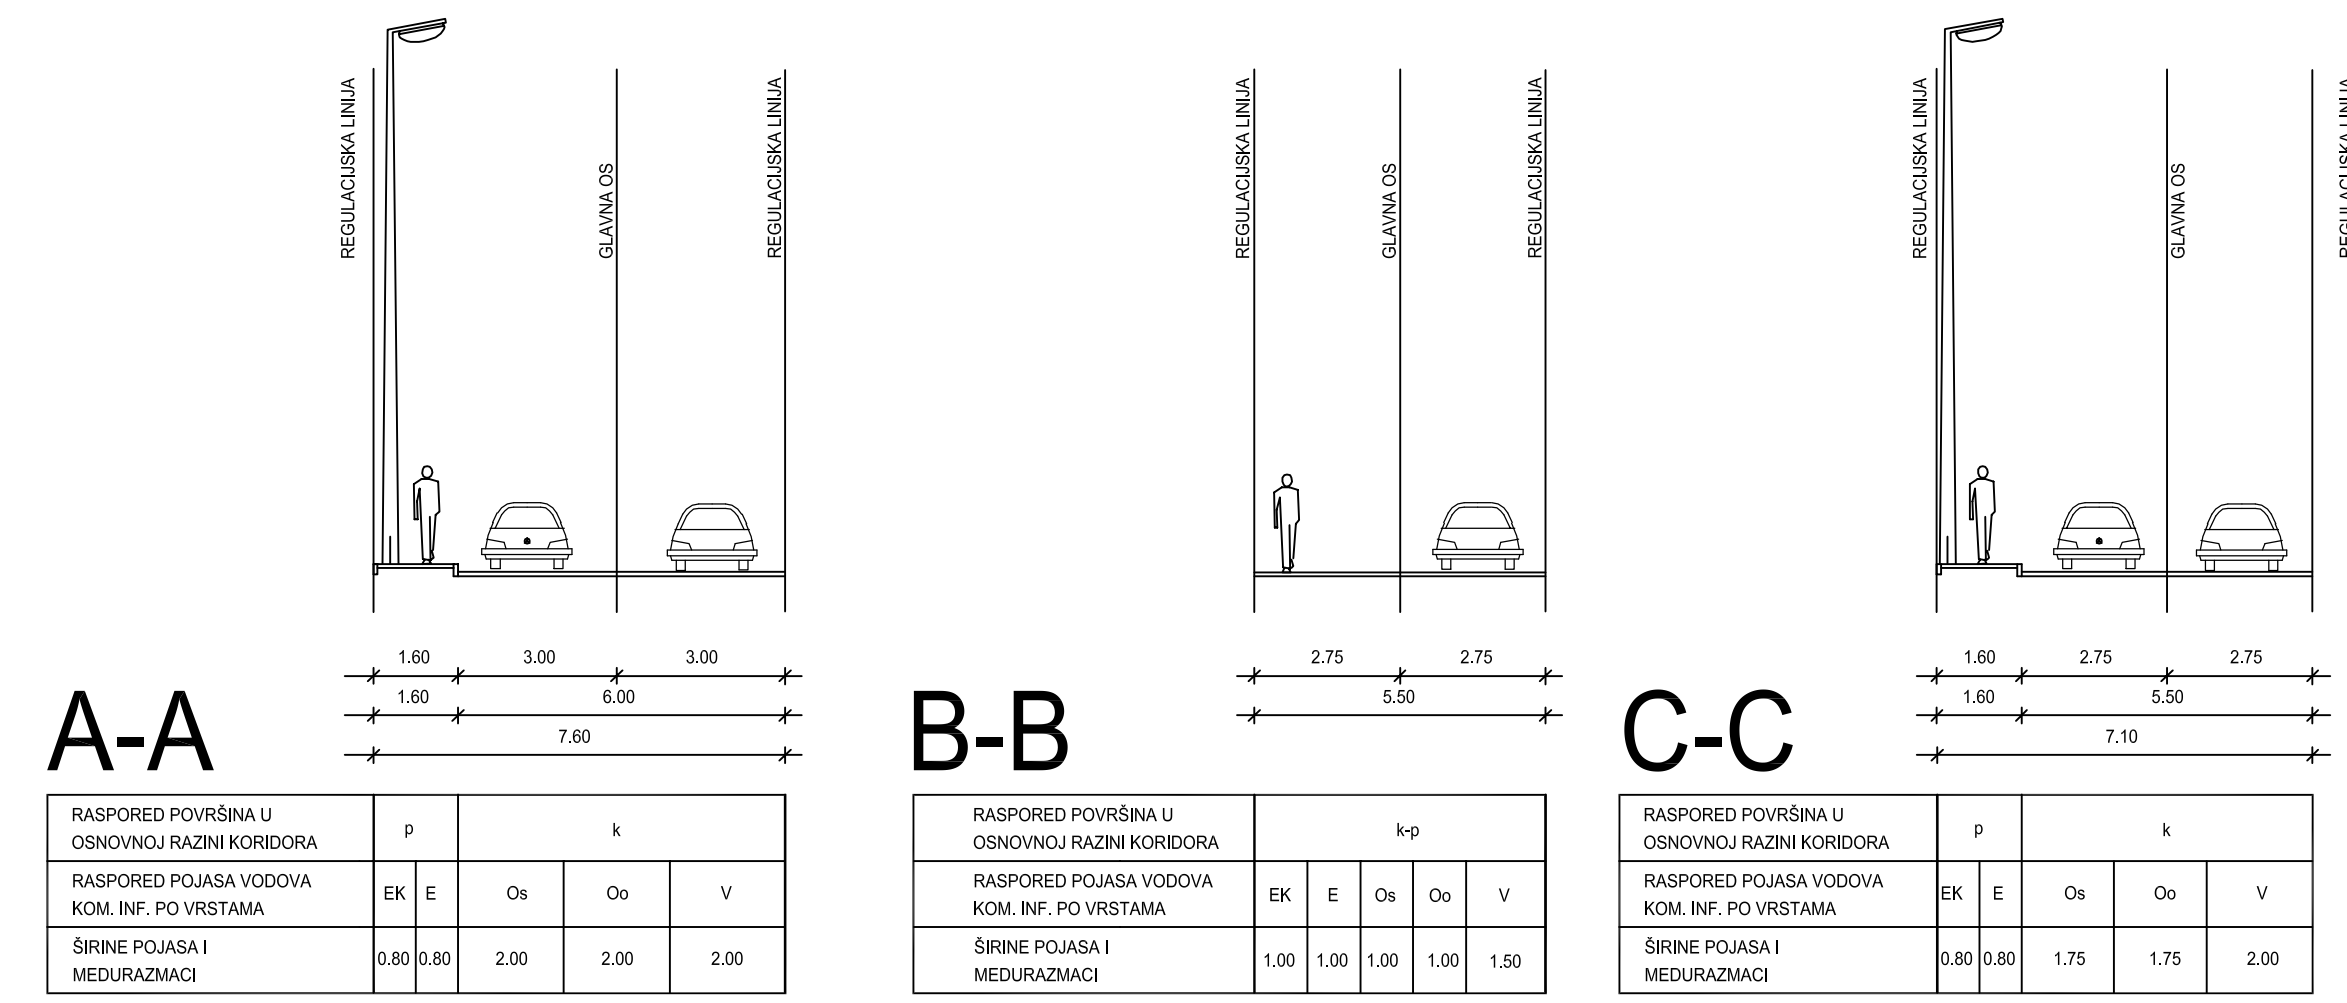

Tumač planskog znakovlja

- GRANICE**
- GRANICA OBUHVATA PLANA
- NAMJENA POVRŠINA**
- (S) STAMBENA NAMJENA
 - (M1) MJESOVITA NAMJENA (M1 - predjelo stambena)
 - (T1) UGOSTITELJSKO TURISTIČKA NAMJENA
 - (R5) SPORTSKO REKREACIJSKA NAMJENA (sportska igrališta - R5; prirodna plaža - R6; uređena plaža - R6; park - Z1)
 - (Z1) JAVNE ZELENE POVRŠINE
 - (Z) ZAŠTITNE ZELENE POVRŠINE
 - (IS1) POVRŠINE INFRASTRUKTURNIH SUSTAVA (trazidionica - IS1; autobusna postaja - IS2; separatori ulja i masti - IS3; prepreka špičica - IS4)
- CESTOVNI PROMET**
- GLAVNE MJESNE ULICE
 - OSTALE ULICE
 - KOLNO-PJEŠAČKE POVRŠINE
 - PJEŠAČKE POVRŠINE
 - KOLNIK
 - OBALNA ŠETNICA (lungo mare)
- G1** OZNAKA ULICE (glavna ulica - G1; ostale ulice - O1; kolopješačke površine KP1)
- Z-6223** RAZVRSTANOST
- A** OZNAKA PRESJEKA
- AP** AUTOBUSNA POSTAJA
- P** PARKIRALIŠTE
- POMORSKI PROMET**
- LUKA OTVORENA ZA JAVNI PROMET (lokalni značaj)
 - PRIVEZIŠTE

2.1.a

2.1.b

MJ 1:2 000

0 20 40 100 200 m

Županija: DUBROVAČKO-NERETVANSKA ŽUPANIJA
Općina: **OPĆINA BLATO**
Naziv prostornog plana: URBANISTIČKI PLAN UREĐENJA GRŠĆICA - PRIZBANaziv kartografskog prikaza: PROMETNA, ULIČNA I KOMUNALNA INFRASTRUKTURNA MREŽA
Brod kartografskog prikaza: 2.1.a
Škalo kartografskog prikaza: 1:2000
Odnos općinskog vjesta Općine Blato o izradi: Službeni glasnik 2/08
Odnos općinskog vjesta Općine Blato o izradi: Službeni glasnik 3/11
Javna rasprava (datum objave): 1. travnja 2010. u Školovnoj zgradi
Pečat tijela odgovornog za provođenje javne rasprave: Općinska osoba za provođenje javne rasprave: Načelnik Općine

IVO GAUVRANIĆ, prof.
Službenost na plan prema: Zakonu o prostornom uređenju i izgradnji (Narodne novine br. 78/07, 38/09; Urbanog: 53/10-11-3 Klasa: 350-02/11-13/29 Datum: 21. travnja 2010.

Prva osoba koja je izradila plan: URBANISTIČKI ZAVOD GRADA ZAGREBA d.o.o. ZAGREB, Britanski trg 12
Pečat pravne osobe koja je izradila plan: Odgovorna osoba: LUKA ŠULENTIĆ, mag.ing.arch.
Vođitelj izrade plana: LUKA ŠULENTIĆ, mag.ing.arch.

Stručni tim u izradi plana:
1. LUKA ŠULENTIĆ, mag.ing.arch.
2. IVAN RAPIČIĆ, mag.ing.arch.
3. HRVOJE JAMNICKI, dipl.ing.grad.
4. MAJA VIDEK PAVLOVIĆ, mag.ing.arch.
5. ANA RAČIČIĆ, dipl.ing.arch.
6. ANDREJA ŠUGAR, mag.ing.arch.
7. MATIJA MIHELIĆ, grad.strojar
8. PETAR ČIČETIĆ, ing.grad.

Pečat Općinskog vjesta: Predsjednik Općinskog vjesta: ŽELIMIR BOSNIĆ, mr.ph.

Istovjetnost ovog plana s izvornikom ovjerava: Pečat nadležnog tijela:

IME, PREZIME, POTPIS

