

TUMAČ PLANSKOG ZNAKOVLJA

PREDMET IZMJENA I DOPUNA

GRANICE

TERITORIJALNE I STATISTIČKE GRANICE

- ŽUPANIJSKA GRANICA
- OPĆINSKA / GRADSKA GRANICA
- GRANICA NASELJA

PROSTOR OGRANIČENJA ZOP-a

- 1000m OD OBALNE CRTE
- 300m OD OBALNE CRTE

VODNOGOSPODARSKI SUSTAV

VODOOPSKRBA


IZGRAĐENO/NEIZGRAĐENO

- VODOZAHVAT / VODOCRPILIŠTE
- VODOSPREMA
- CRPNA STANICA
- MAGISTRALNI VODOOPSKRBNI CJEVOVOD
- OSTALI VODOOPSKRBNI CJEVOVODI

KORIŠTENJE VODA - NAVODNJAVANJE

IZGRAĐENO/NEIZGRAĐENO

- ZONE POGODNE ZA NAVODNJAVANJE
- OSNOVNA NATAPNA MREŽA
- POKRETNNA BRANA

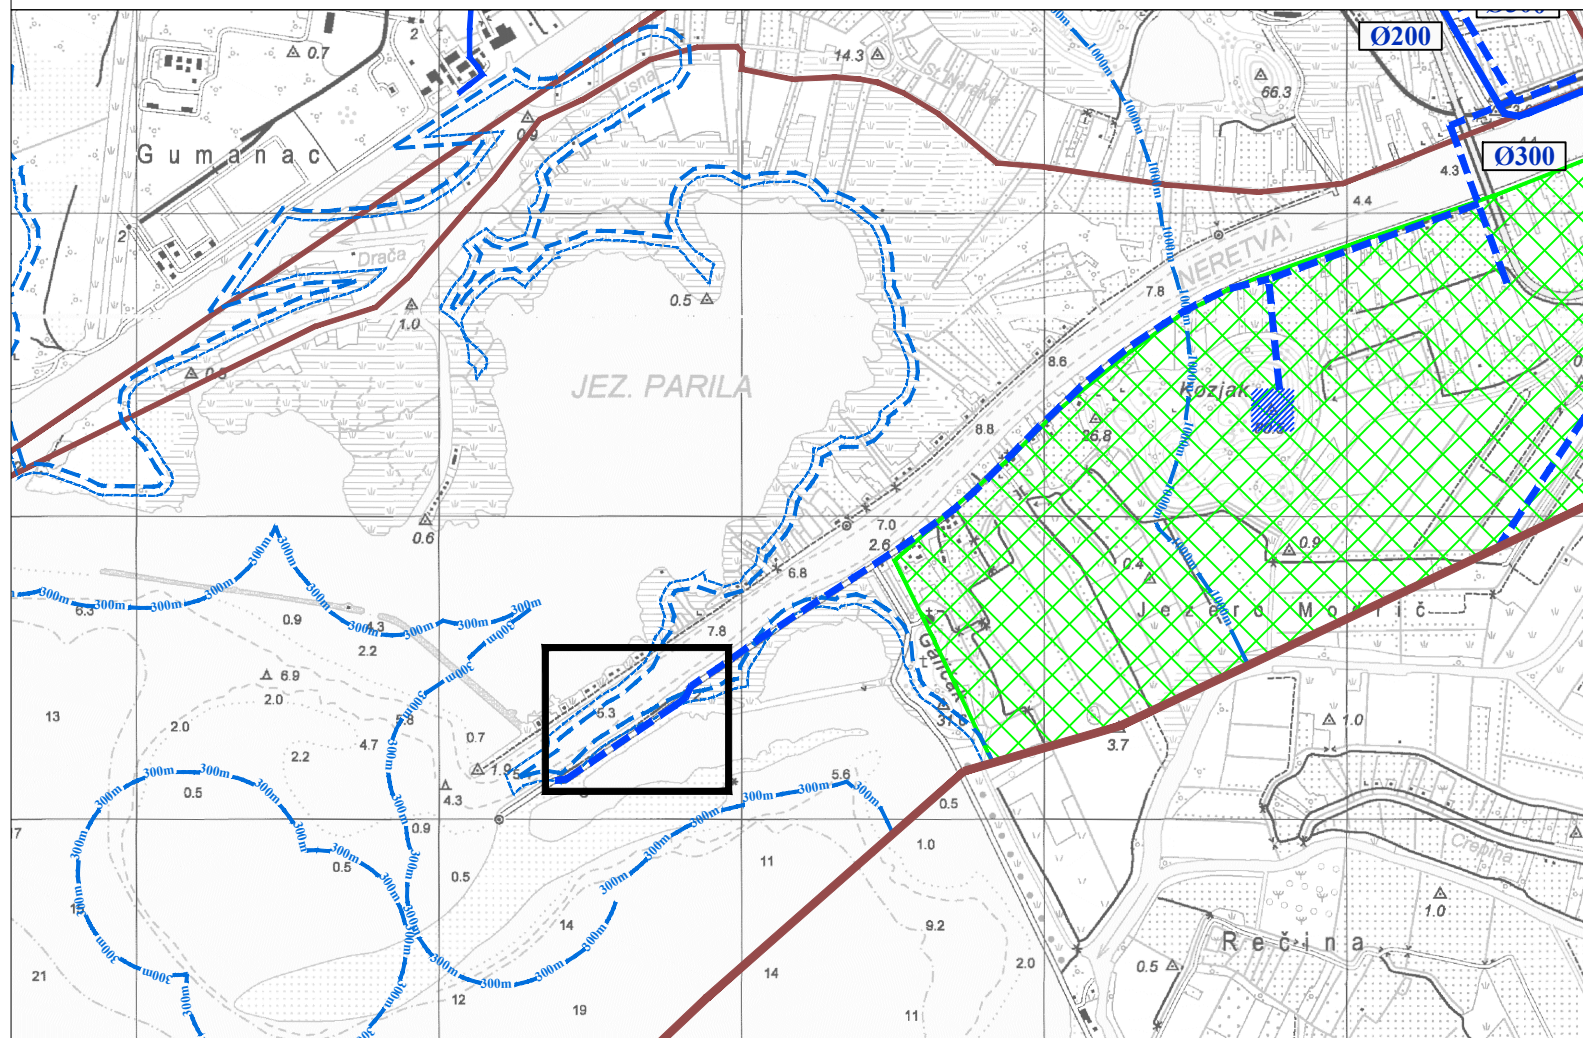


# CILJANE IZMJENE I DOPUNE PROSTORNOG PLANA UREĐENJA GRADA PLOČA

LIST 2.4.1.

INFRASTRUKTURNI SUSTAVI - Vodoopskrba  
**IZVORNIK**

**URBANIZAM**  
*Dubrovnik*

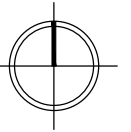

Županija:	DUBROVAČKO-NERETVANSKA	Grad:	PLOČE
Naziv prostornog plana:	<b>CILJANE IZMJENE I DOPUNE PROSTORNOG PLANA UREĐENJA GRADA PLOČA</b> <b>IZVORNIK</b>		
Naziv kartografskog prikaza:	INFRASTRUKTURNI SUSTAVI - Vodoopskrba		
Broj kartografskog prikaza:	2.4.1.	Mjerilo kartografskog prikaza:	1 : 25 000
Odluka predstavničkog tijela o izradi plana (službeno glasilo): Odluka Gradskog vijeća Grada Ploča o izradi Ciljanih Izmjena i dopuna Prostornog plana uređenja Grada Ploča i izradi Urbanističkog plana uređenja zone ugostiteljsko-turističke namjene Ušće T3 u Pločama u istom postupku (Službeni glasnik Grada Ploča 05/18)	Odluka predstavničkog tijela o donošenju plana (službeno glasilo): Odluka Gradskog vijeća Grada Ploča o donošenju Ciljanih Izmjena i dopuna Prostornog plana uređenja Grada Ploča (Službeni glasnik Grada Ploča 04/22)		
Javna rasprava (datum objave):	28. svibnja 2020.	Javni uvid održan:	16. lipnja - 15. srpnja 2020.
Pečat tijela odgovornog za provođenje javne rasprave:	Odgovorna osoba za provođenje javne rasprave: <b>Mijo Šuman, dipl.oec.</b> <small>(od 1. svibnja 2019. do 2. rujna 2020.)</small>  <b>Damir Živković, dipl.oec.</b> <small>(od 15. studenog 2021.)</small>		
Suglasnosti i mišljenja nadležnih organa uprave na plan: POZITIVNO MIŠLJENJE Zavoda za prostorno uređenje Dubrovačko-neretvanske županije, KLASA: 350-03/18-01/01, URBROJ: 2117/1-21/1-21-19, od 14. srpnja 2021. SUGLASNOST Ministarstva graditeljstva i prostornog uređenja, Uprava za prostorno uređenje i dozvole državnog značaja (KLASA: 350-02/21-11/28, URBROJ: 531-06-01-02/01-22-9) od 7. veljače 2022.		Mjesto i datum izrade plana: Dubrovnik, ožujak 2022.	
Pravna osoba / tijelo koje je izradilo plan:	URBANIZAM Dubrovnik d.o.o. Dubrovnik		
Pečat pravne osobe/tijela koje je izradilo plan:	M.P.	Odgovorna osoba:	<b>dr.sc. Zrinka Rudež, dipl.ing.arh.</b> Direktor
Odgovorni voditelj izrade plana:	M.P.	dr.sc. Zrinka Rudež, dipl.ing.arh.	
Stručni tim u izradi plana: Ivan Goluža, dipl. ing. grad. Danka Grbac Nikolac, dipl.ing.kraj.arh. Jurica Knego, mag.geogr. i mag.ing.geod.et geoinf. Jure Marić, prof. Josip Mikulić, dipl.iur. Bojana Nardi, prof	Slavica Polić, mag.ing.arch. dr.sc. Zrinka Rudež, dipl.ing.arh. Bajro Sarić, dipl.oec. Marina Stenek, dipl.ing.bio. i univ.spec.tech. Antonio Šakić, arh.teh. Franciska Šiljeg, mag.ing.aedif.		
Pečat predstavničkog tijela:	M.P.	Predsjednik predstavničkog tijela:	<b>Aleksandar Ostojić</b>
Istovjetnost ovog prostornog plana s izvornikom ovjerava:	Pečat nadležnog tijela:  M.P.		
(ime, prezime i potpis)			