

## PERAČKO BLATO

### TUMAČ PLANSKOG ZNAKOVILJA

#### GRANICE

- GRANICA NASELJA
- GRANICA INUNDACIJSKOG POJASA

#### RAZVOJ I UREĐENJE PROSTORA / POVRŠINA NASELJA GRAĐEVINSKA PODRUČJA (IZRABOTI NEIZRABOTENO)

- MJEŠOVITA NAMENA
- MJEŠOVITA NAMENA NEIZRABOTENO NEUREĐENO
- TRADICIJSKI ZASEOK

#### RAZVOJ I UREĐENJE PROSTORA / POVRŠINA IZVAN NASELJA GRAĐEVINSKA PODRUČJA (IZRABOTI NEIZRABOTENO)

- GROBLJE

#### PROMET

- ZAŠTITNI KORIDOR DALEKOVODA
- ZAŠTITNI KORIDOR PLANIRANOG PLINOVODA
- ZAŠTITNI KORIDOR ŽELJEZNICE
- ZAŠTITNI KORIDOR PROMETNICA
- ŽUPANUSKA CESTA (Z)
- LOKALNA CESTA (L)
- OSTALE CESTE - ASFALTIRANE KOLNO-PJEŠAČKE
- OSTALE CESTE - NEASFALTIRANE KOLNO-PJEŠAČKE
- OSTALE CESTE - POVEZUJU TRADICIJSKA NASELJA
- ULICE U NASELJU
- POLJSKI PUTEVI
- BIKLISTIČKE STAZE

#### INFRASTRUKTURNI SISTAVI

- ENERGETSKI SUSTAV
- PROZVODNJA I CIEVNI TRANSPORT NAPTE I PLINA
- MAGISTRALNI PLINOVOD ZA MEĐUNARODNI TRANSPORT
- DV ILI KB 110kV
- DV ILI KB 10 (20) kV
- TS 10 (20) kV

#### VODNOSGOSPODARSKI SUSTAV

- VODOOPSKRBA
- MAGISTRALNI VODOOPSKRBNI CJEVNOVOD
- OSTALI VODOOPSKRBNI CJEVNOVODI

#### ODVODNJA OTPADNIH VODA

- GLAVNI ODVODNI KANAL (KOLEKTOR)
- CRPNA STANICA

#### UREĐENJE VODOTOKA I VODA

- REGULACIJSKI ZAŠTITNI SISTAVI
- ODVODNI TUNEL

#### POŠTA I TELEKOMUNIKACIJE

- VODOVODNI KANALI
- KORISNIČKI I SPOJNI

#### PODRUČJA POSEBNIH UVJETA KORISTENJA

- ARHEOLOŠKI POJEDINAČNI I LOKALITET - KOPNENI
- PRAPOVUŠNE GOMILE


#### PREDLIŽENO ZA ZAŠTITU

- PARK PRIRODE

#### PODRUČJA POSEBNIH OGRANIČENJA U KORISTENJU

- POKLADNO PODRUČJE - 20 GODIŠNJA VELIKA VODA

DETALJI UKLOPA GRAĐEVINSKOG PODRUČJA U DOF

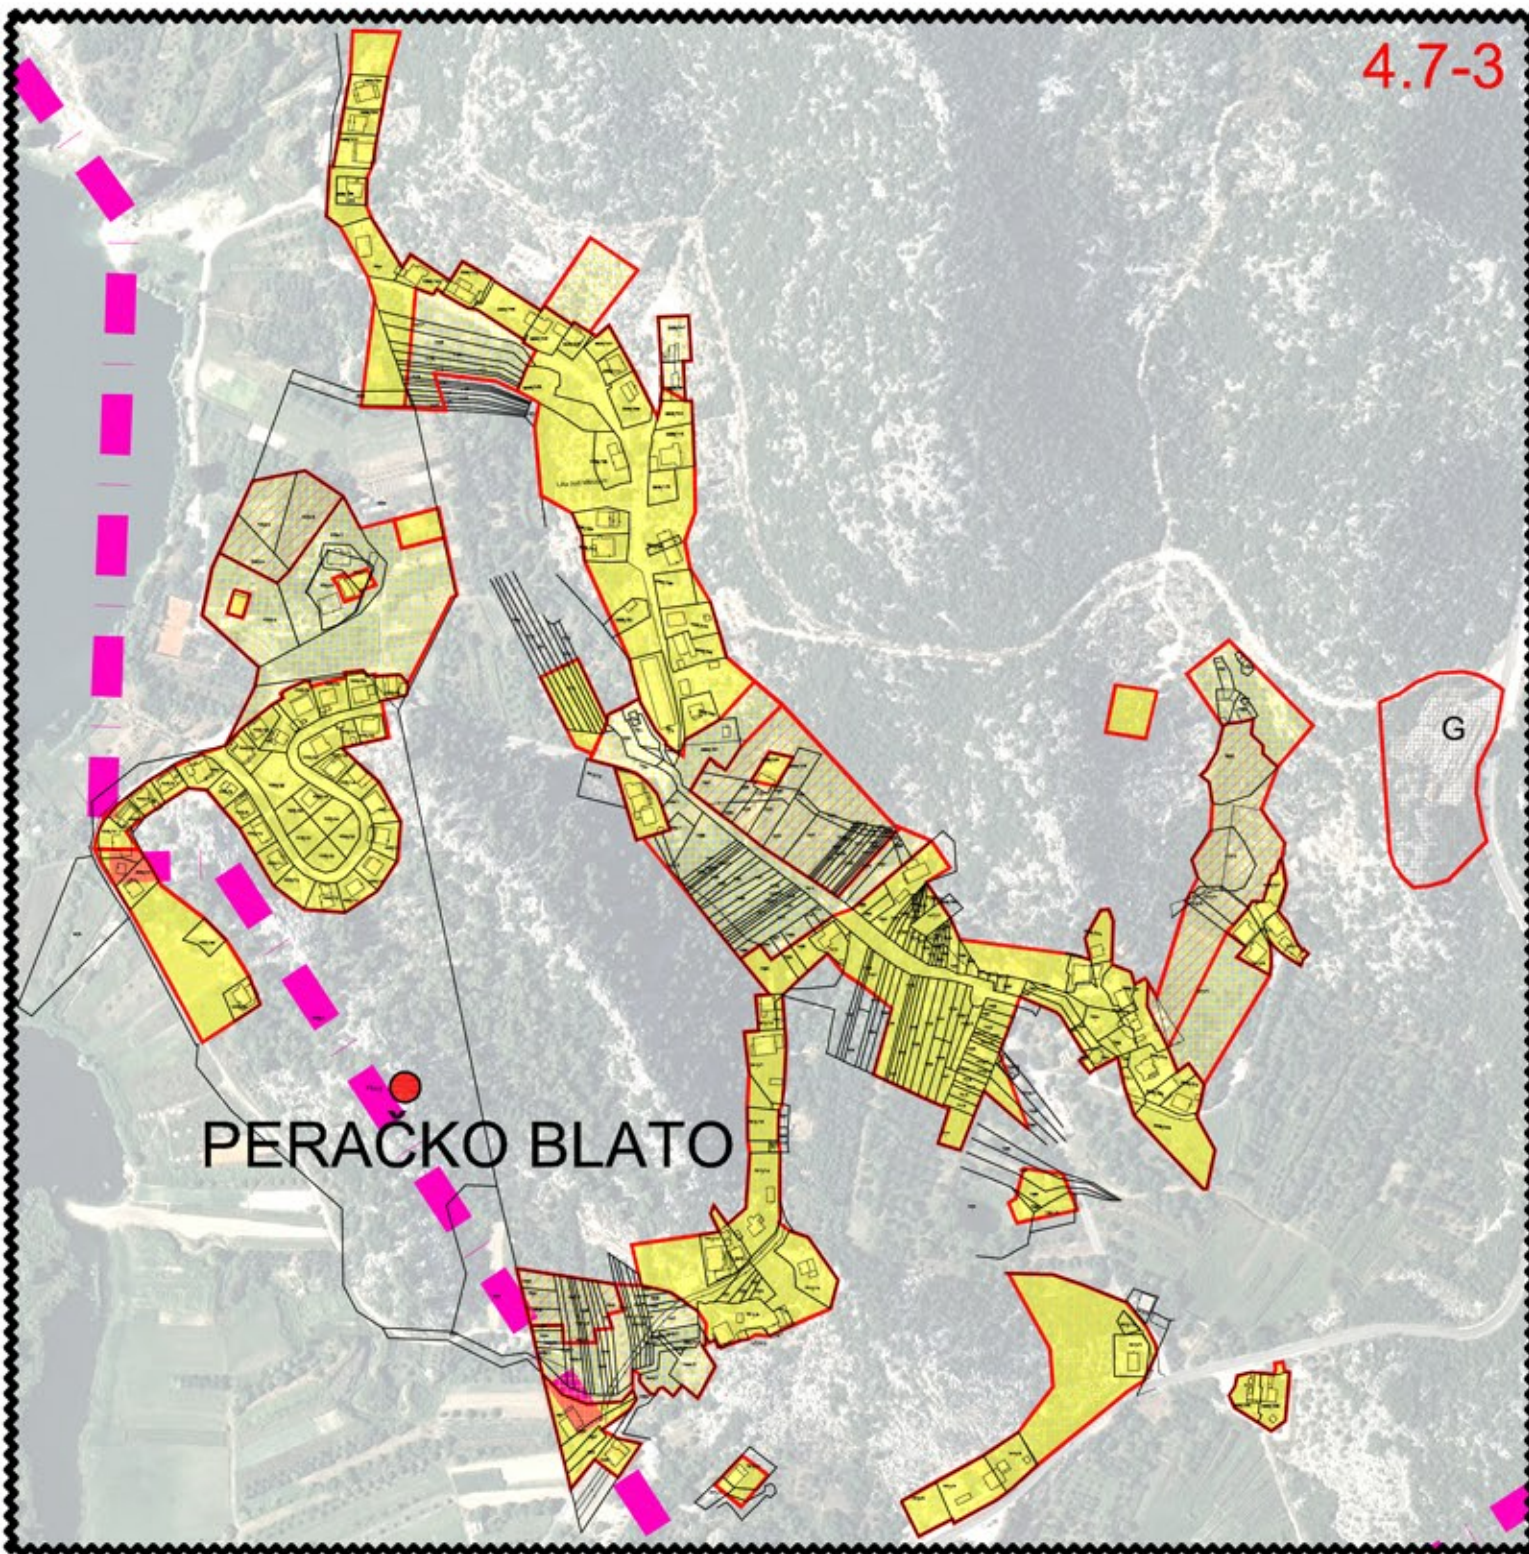

DUBROVAČKO-NERETVANSKA ŽUPANIJA

GRAD PLOČE

### IZMJENE I DOPUNE PROSTORNOG PLANA UREĐENJA PERAČKO BLATO

Županija:	DUBROVAČKO-NERETVANSKA ŽUPANIJA	
Grad:	GRAD PLOČE	
Naзив prostornog plana:	IZMJENE I DOPUNE PROSTORNOG PLANA UREĐENJA GRADA PLOČA	
Naзив kartografskog prikaza:	GRAĐEVINSKA PODRUČJA NASELJA PERAČKO BLATO	IZVORNIK
Brađ kartografskog prikaza:	4.7	Škema kartografskog prikaza: 1:5000
Odluka o izradi i usvajaю i godina PRUG:	Škema glavnih znakova Grada Ploče 1:11.8.15	Odluka predstavničkog tijela o donošenju plana: 15.07.2016. 10/16
Javna rasprava (datum objave):	14.07.2016.	Javni uvod odoban: 28.07.2016.
Promjena javne rasprave (datum objave):	14.07.2016.	Promjena javne rasprave: 28.07.2016.
Odluka predstavničkog tijela o izradi i godina PRUG:	14.07.2016.	Odluka predstavničkog tijela o donošenju plana: 28.07.2016.
Odluka predstavničkog tijela o izradi i godina PRUG:	14.07.2016.	Odluka predstavničkog tijela o donošenju plana: 28.07.2016.
Odluka predstavničkog tijela o izradi i godina PRUG:	14.07.2016.	Odluka predstavničkog tijela o donošenju plana: 28.07.2016.

**4.7**