


Projekat: URBANISTIČKI PLAN UREĐENJA NASELJA OKUKLJE	Skala: 1:1000
Broj: 350-01/11-01/73	Datum: 19. prosinca 2011.
Ured: Zavod za prostorno uređenje i gradnju	Projektant: Hrvoje Vidović, dipl.ing.arh.
Adresa: Brijuni 19, 10000 Zagreb, tel/fax: 01/4843 188	Šifra: 350-01/11-01/73

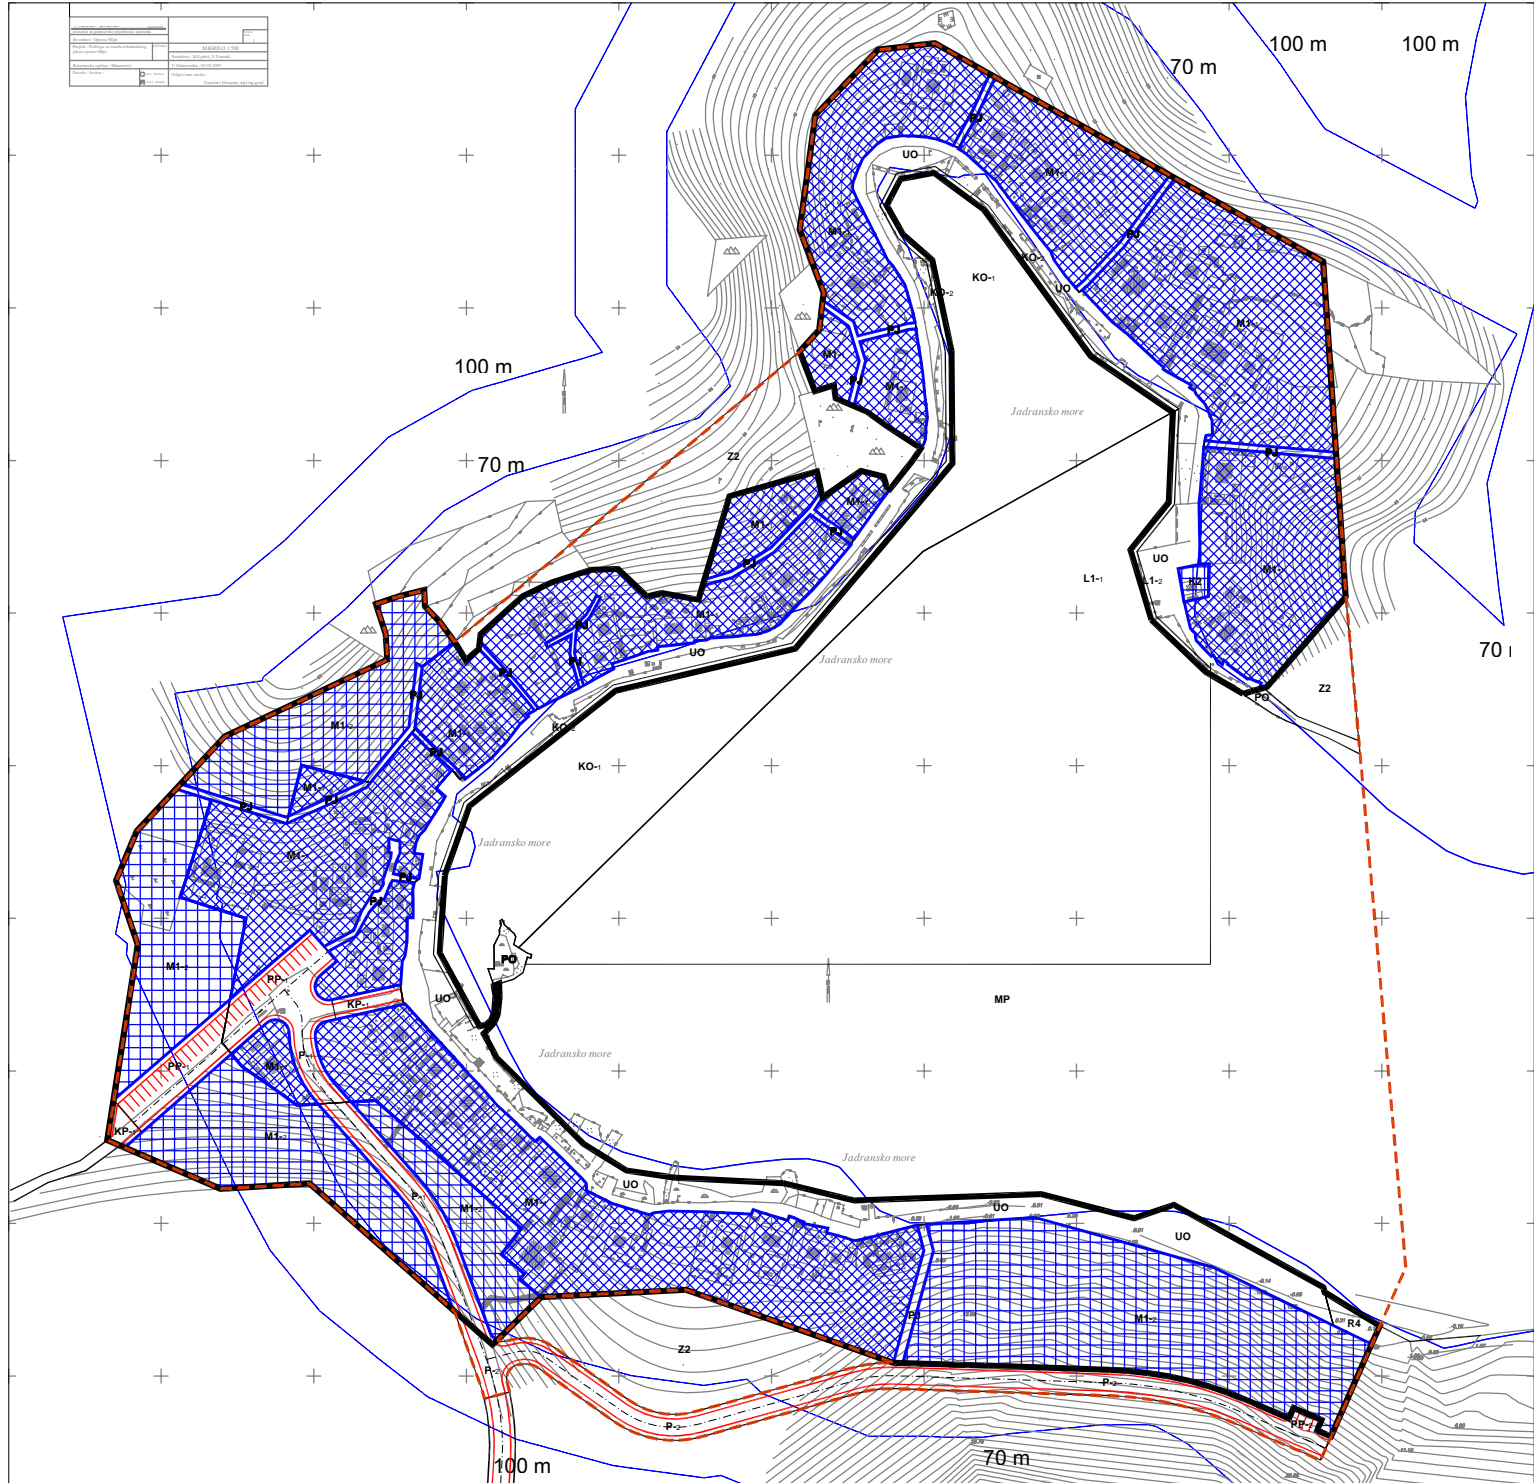

## URBANISTIČKI PLAN UREĐENJA NASELJA OKUKLJE

### LIST 4. NAČIN I UVJETI GRADNJE

oznaka	oblikovno	TUMAČ ZNAKOVA
		GRANICE
		OBUHVAAT UPU-a
		GRANICA GRAĐEVINSKOG PODRUČJA NASELJA OKUKLJE
		OBLICI KORIŠTENJA I NAČIN GRADNJE
		OBLICI KORIŠTENJA ODRŽAVANJE I MANJI ZAHVATI SANACIJE GRAĐEVINA - DOVRŠENI DIO NASELJA
		NOVA GRADNJA
		OZNAKE POVRŠINA
		MJEŠOVITA NAMJENA
M1-1	M1-2	PRETEŽITO STAMBENA
		GOSPODARSKA NAMJENA - POSLOVNA
K2		PRETEŽITO TRGOVAČKA
		SPORTSKO-REKREACIJSKA NAMJENA
R4		PRIRODNI PLAZA
Z4		ZASTITNE ZELENE POVRŠINE
		NIJE DIO GRAĐEVINSKOG PODRUČJA NASELJA
UO		UREĐENA OBALA
		DIO GRAĐEVINSKOG PODRUČJA NASELJA
		POVRŠINE INFRASTRUKTURNIH SUSTAVA
P-1		SABIRNE ULICE - DIO GRAĐEVINSKOG PODRUČJA NASELJA
P-2		SABIRNE ULICE - NIJE DIO GRAĐEVINSKOG PODRUČJA NASELJA
KP-1		KOLNO-PJEŠAČKE ULICE - DIO GRAĐEVINSKOG PODRUČJA NASELJA
PJ		PJEŠAČKE ULICE
L1-1		LUKA OTVORENA ZA JAVNI PROMET LOKALNOG ZNAČAJA - MORSKI DIO
L1-2		LUKA OTVORENA ZA JAVNI PROMET LOKALNOG ZNAČAJA - KOPNENI DIO OBALE
KO-1		KOMUNALNI VEZ - MORSKI DIO
KO-2		KOMUNALNI VEZ - KOPNENI DIO OBALE
		OSTALE POVRŠINE
PO		POVRŠINE PRIRODNE OBALE
MP		MORSKA POVRŠINA

DUBROVAČKO-NERTVANSKA ŽUPANIJA		OPĆINA MIJET	
Naziv prostornog plana <b>URBANISTIČKI PLAN UREĐENJA NASELJA OKUKLJE</b>			
Naziv kartografskog prikaza: <b>NAČIN I UVJETI GRADNJE</b>			
Broj kartografskog prikaza: <b>4.</b>		Mjerna kartografskog prikaza: <b>1:1000</b>	
Imena odgovornih osoba iz izraditela plana: <b>GRGUREVIĆ I PARTNERI d.o.o.</b> Savske 19, 10000 ZAGREB, tel/fax: 01/4843 188			
Pečat pravne osobe/tijela koje je izradio plan:		Odgovorni voditelj: <b>HRVOJE VIDOVIĆ, dipl.ing.arh.</b>	
Koordinator plana: <b>HRVOJE VIDOVIĆ, dipl.ing.arh.</b>		Pečat odgovornog voditelja:	
Stručni tim u izradi plana: <b>Planar:</b> 1. Prof.dr.sc. Oleg Grgurević, dipl.ing.arh., dipl.ing.šum. 2. Hrvoje Vidović, dipl.ing.arh. 3. Doc.dr.sc. Krunoslav Šmit, dipl.ing.arh. <b>Članovi tima:</b> 4. Ivana Jerković, dipl.ing.arh.			
Odluka o izradi prostornog plana (službeno glasilo): <b>Sl. glasnik Općine Mijet br.: 04/10</b>		Odluka predstavničkog tijela o donošenju plana (službeno glasilo): <b>Sl. glasnik Općine Mijet br.: 09/11</b>	
Javna rasprava (datum objave): <b>*Slobodna Dalmacija*, 12. srpnja 2011.</b>		Javna rasprava (datum objave): <b>od: 22. srpnja 2011., do: 22. kolovoza 2011.</b>	
Pečat tijela odgovornog za provođenje javne rasprave:		Odgovorna osoba za provođenje javne rasprave: <b>Drago Lovak, dipl.kir.</b>	
Suglasnost prema članku 98. Zakona o prostornom uređenju i gradnji ("Narodne novine" br. 76/07., 38/09., 55/11. i 90/11): broj suglasnosti: klasa <b>350-01/11-01/73</b> ur. broj <b>2117/01-01-11-4</b> datum <b>19. prosinca 2011</b>			
Predsjednik predstavničkog tijela: <b>Marina Matana</b>		Istovjetnost ovoga prostornog plana s izvornikom ovjerav	
Pečat nadležnog tijela:		Pečat nadležnog tijela:	

