






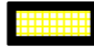


MJ 1:5000





TUMAČ PLANSKOG ZNAKOVLJA

-  OBUHVAT IZMJENA I DOPUNA
-  ZAŠTIĆENI OBALNI POJAS (linija obale)
-  ZAŠTIĆENI OBALNI POJAS (70 m od linije obale)
-  ZAŠTIĆENI OBALNI POJAS (100 m od linije obale)
-  GRANICA JAVNOG VODNOG DOBRA

Razvoj i uređenje prostora/površina naselja


-  IZGRAĐENI DIO GRAĐEVINSKOG PODRUČJA
-  NEIZGRAĐENI UREĐENI DIO GRAĐEVINSKOG PODRUČJA
-  NEIZGRAĐENI NEUREĐENI DIO GRAĐEVINSKOG PODRUČJA

Razvoj i uređenje prostora/površina izvan naselja

-  GROBLJE S PROŠIRENJEM
-  INFRASTRUKTURNI SUSTAVI
IS4 - POSTOJEĆA VODOSPREMA

Područja i dijelovi primjene planskih mjera zaštite

-  OBUHVAT OBVEZNE IZRADE URBANISTIČKOG PLANA UREĐENJA (UPU)

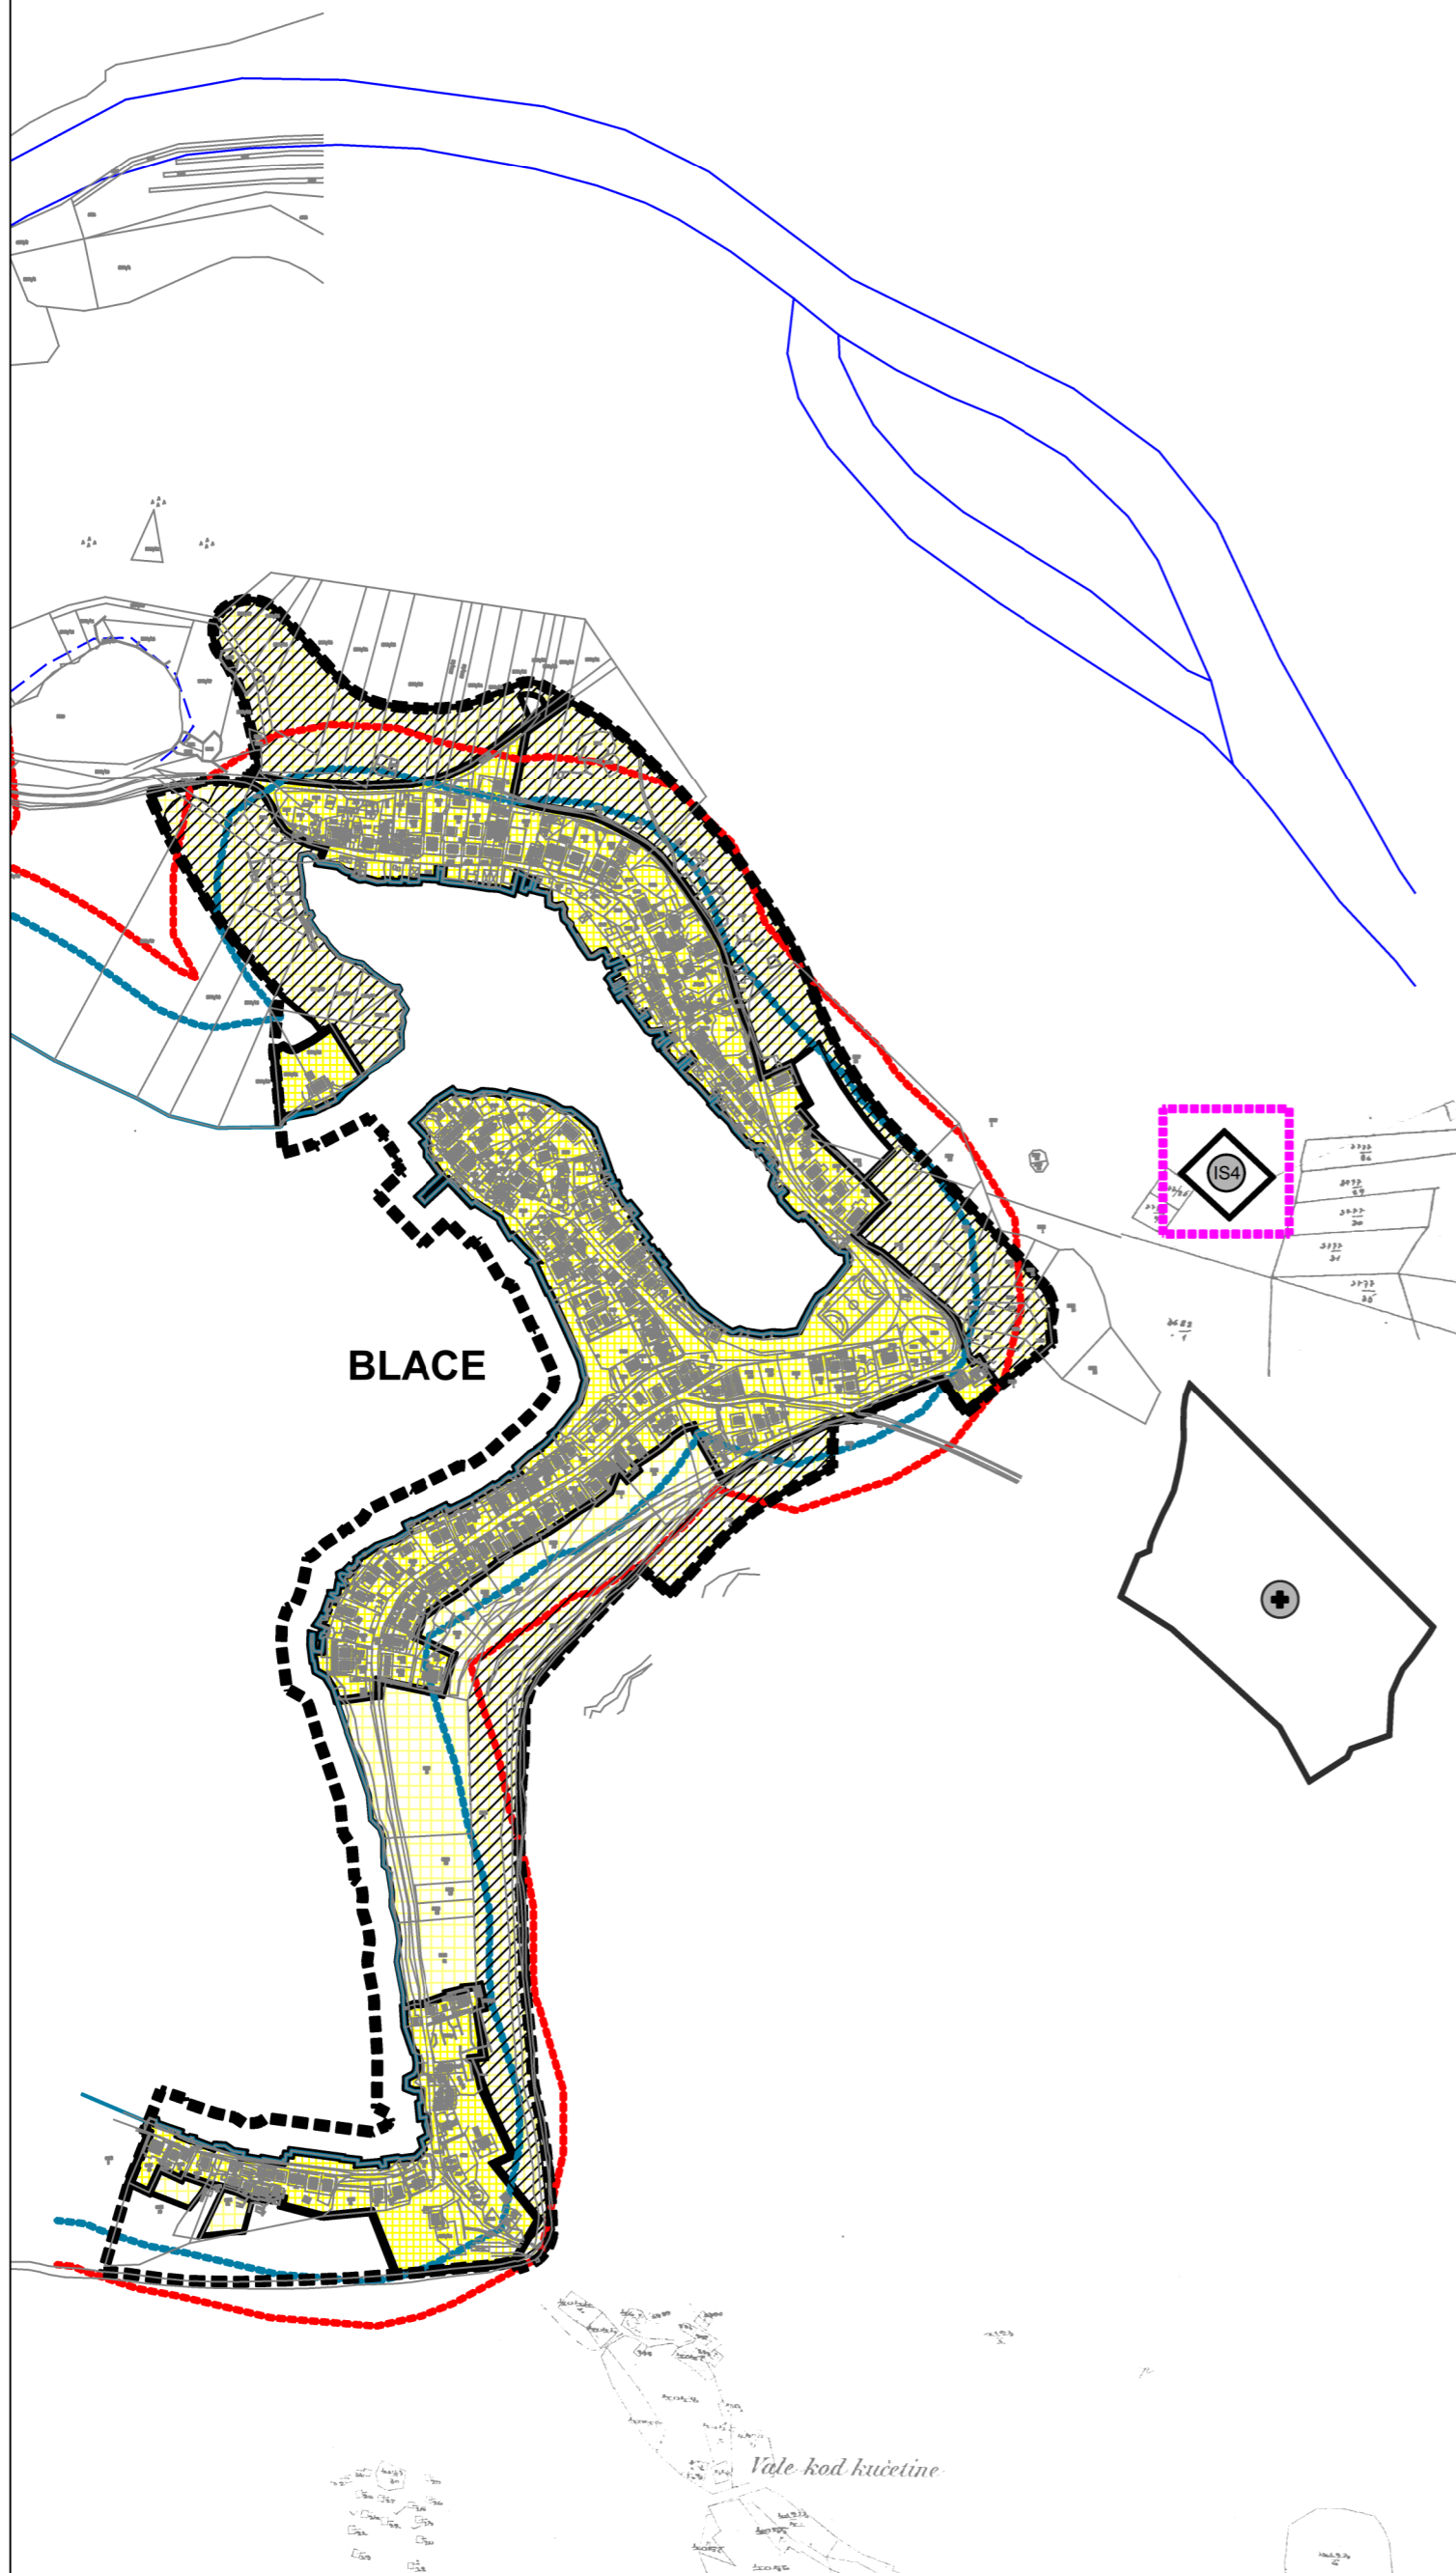

Županija: DUBROVAČKO-NERETVANSKA	
Općina: SLIVNO	
Naziv prostornog plana: CILJANE IZMJENE I DOPUNE PROSTORNOG PLANA UREĐENJA OPĆINE SLIVNO <i>nacrt prijedloga plana za drugu ponovnu javnu raspravu</i>	
Naziv kartografskog prikaza: GRAĐEVINSKO PODRUČJE NASELJA BLACE	
Broj kartografskog prikaza: 4.1.	Mjerilo kartografskog prikaza: 1:5000
Odluka o izradi: Općinski glasnik 2/14 i 4/15	Odluka o donošenju: Općinski glasnik __/16
Javna rasprava objavljena: u Slobodno, Dalmaciji 24. siječnja 2015. u Slobodno, Dalmaciji 8. prosinca 2015. u Slobodno, Dalmaciji 14. veljače 2016.	Javni uvid održan: od 2. veljače 2015. do 10. veljače 2015. od 16. prosinca 2015. do 24. prosinca 2015. od 22. veljače 2016. do 29. veljače 2016.
Pečat tijela odgovornog za provođenje javne rasprave:	Odgovorna osoba za provođenje javne rasprave: Nikola Bartulović, dipl.iur.
Suglasnost na plan prema članku 108. Zakona o prostornom uređenju (Narodne novine br. 153/13): Klasa: __/__/__/__ Ur.Br.: __/__/__/__ Datum: __/__/2016.	
Pravna osoba koja je izradila plan: GKJDOO Goran Karlović j.d.o.o.	
Pečat pravne osobe koja je izradila plan:	Odgovorna osoba: Goran Karlović, dipl.ing.arh.
Voditelj izrade plana: Ivan Kapović, mag.ing.arh.	
Stručni tim u izradi plana: Ivan Kapović, mag.ing.arh. Nina Kelava, dipl.ing.arh. Goran Karlović, dipl.ing.arh. Ana Rajčević, dipl.ing.mat.	Ivana Najman, dipl.iur. Andreja Šugar, mag.ing.aedif. Nada Bakula, dipl.oecc., ing.građ.
Pečat Općinskog vijeća:	Predsjednik Općinskog vijeća: Draženko Čović, dipl.oecc.
Istovjetnost ovog plana s izvornikom ovjerava:	Pečat nadležnog tijela: ...