


**PROSTORNI PLAN UREĐENJA GRADA DUBROVNIKA**  
 („Službeni glasnik Grada Dubrovnika“, broj 07/05., 06/07., 10/07.-isp., 03/14., 09/14. - pr.tekst, 19/15., 18/16. - pr.tekst, 25/18.)

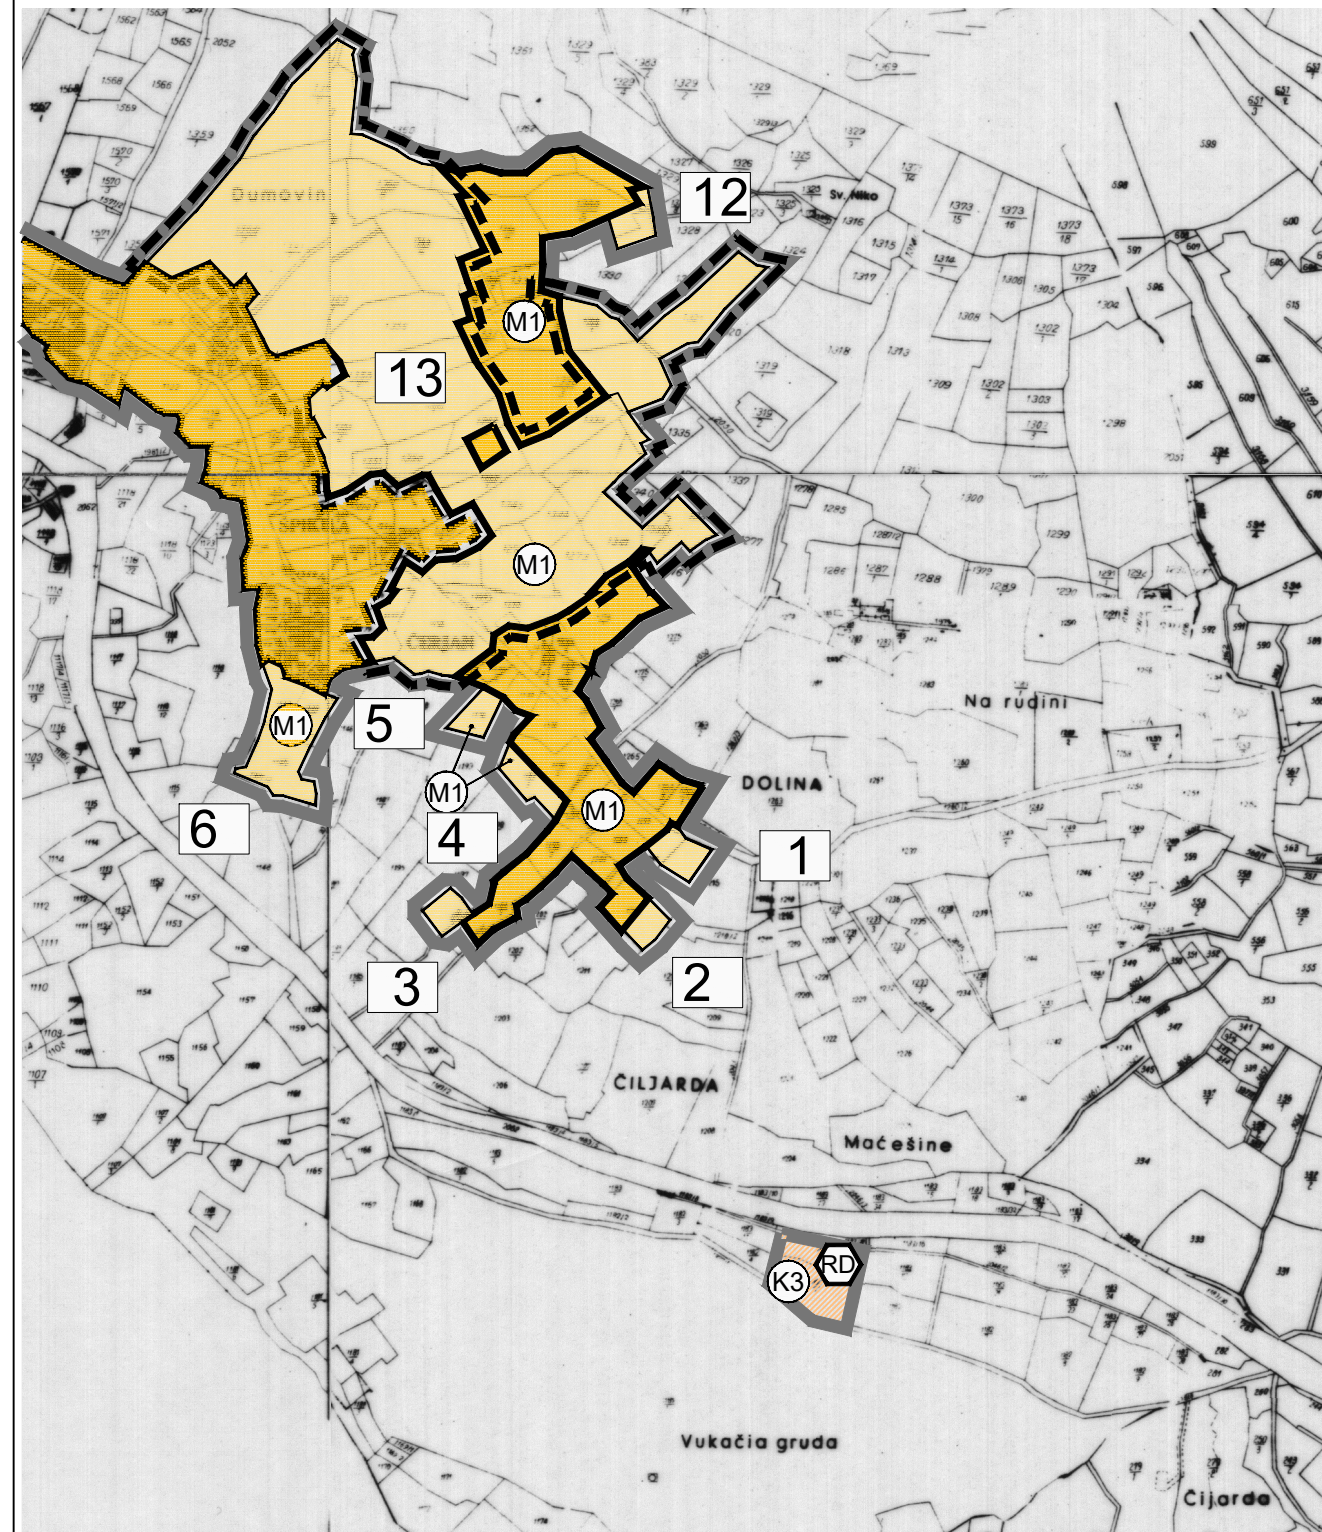


**IZMJENE I DOPUNE PROSTORNOG PLANA UREĐENJA GRADA DUBROVNIKA**  
 („Službeni glasnik Grada Dubrovnika“, broj 07/05., 06/07., 10/07.-isp., 03/14., 09/14. - pr.tekst, 19/15., 18/16. - pr.tekst, 25/18., 13/19.)

**TUMAČ ZNAKOVA**

**GRAĐEVINSKA PODRUČJA NASELJA**

izgrađeno neizgrađeno neuređeno  
 uređ.

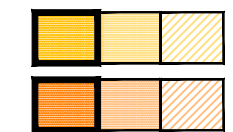


GRANICA GRAĐEVINSKOG PODRUČJA NASELJA

MJEŠOVITA NAMJENA  
 pretežito stanovanje

POSLOVNA NAMJENA  
 K1 - pretežito uslužna, K2 - pretežito trgovačka, K3 - komunalno servisa



OBUHVAT OBEZNE IZRADE URBANISTIČKOG PLANA UREĐENJA

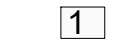

OZNAKA UREĐENOG/NEUREĐENOG DIJELA  
 NEIZGRAĐENOG GRAĐEVINSKOG PODRUČJA



**REPUBLIKA HRVATSKA  
 GRAD DUBROVNIK**



**IZMJENE I DOPUNE PROSTORNOG PLANA UREĐENJA  
 GRADA DUBROVNIKA**

Županija:	DUBROVAČKO-NERETVANSKA	
Grad:	DUBROVNIK	
Naziv prostornog plana:	IZMJENE I DOPUNE PROSTORNOG PLANA UREĐENJA GRADA DUBROVNIKA	
Naziv kartografskog prikaza:	GRAĐEVINSKA PODRUČJA NASELJA - ORAŠAC 2	
Broj kartografskog prikaza:	<b>4.10.2.</b>	Mjerilo kartografskog prikaza: <b>1:5000</b>
Odluka predstavničkog tijela o izradi plana (službeno glasilo): "SLUŽBENI GLASNIK GRADA DUBROVNIKA", broj 05/18. i 14/18.	Odluka predstavničkog tijela o donošenju plana: (službeno glasilo): "SLUŽBENI GLASNIK GRADA DUBROVNIKA", broj 13/19.	
Javna rasprava (datum objave): <small>Slobodna Dalmacija 29.05.2019. Web MGIPU 28.05.2019. Dubrovački vjesnik 01.06.2019. Oglasna ploča Grada Dubrovnika od 29.05. do 05.07.2019.</small>	Javni uvid održan: <small>od: 06.06.2019. do: 05.07.2019.</small>	
Ponovna javna rasprava (datum objave): <small>Slobodna Dalmacija 28.09.2019. Web MGIPU 26.09.2019. Dubrovački vjesnik 28.09.2019. Oglasna ploča Grada Dubrovnika od 27.09. do 17.10.2019.</small>	Ponovni javni uvid održan: <small>od: 07.10.2019. do: 16.10.2019.</small>	
Pečat tijela odgovornog za provođenje javne rasprave:	Odgovorna osoba za provođenje javne rasprave:  <b>JELENA LONČARIĆ, dipl. iur., univ. spec. admin. urb.</b>	
Suglasnost na plan prema članku 108. Zakona o prostornom uređenju ("Narodne novine" 153/13. i 65/17.) Klasa: 350-02/19-1/40, Ur.br.: 531-06-19-4 datum: 30.10.2019.		
Pravna osoba/tijelo koje je izradilo plan:	ZAVOD ZA PROSTORNO UREĐENJE DUBROVAČKO-NERETVANSKE ŽUPANIJE	
Pečat pravne osobe/tijela koje je izradilo plan:	Odgovorna osoba:  <b>mr.sc. MARINA OREB, dipl. ing. arh.</b>	
Odgovorni voditelj izrade plana:	<b>BARBARA SAVIN, dipl. ing. arh.</b>	
Stručni tim u izradi plana: 1. BARBARA SAVIN, dipl. ing. arh.      6. SANJA ŠALIT, grad. teh. 2. mr.sc. MARINA OREB, dipl. ing. arh.      7. NIKOLA KARAMAN, mag. bio. i eko. mora 3. STJEPKO KOVAČIĆ, dipl. ing. grad.      8. HRVOJE GLAVOR, mag. ing. menag. u pom. 4. SILVANA TASLAMAN, ing. grad.      9. DANIJEL JOKIĆ, mag. geogr. 5. IVAN LUKAČEVIĆ VERENAC, s.p.c.      10. IVA KNEGO, mag. ing. arh.		
Pečat predstavničkog tijela:	Predsjednik predstavničkog tijela:  <b>mr.sc. MARKO POTREBICA</b>	
Istovjetnost ovog prostornog plana s izvornikom ovjerava:  (ime, prezime i potpis)	Pečat nadležnog tijela:	