


PROSTORNI PLAN UREĐENJA GRADA DUBROVNIKA
(„Službeni glasnik Grada Dubrovnika“, broj 07/05, 06/07, 10/07-sp, 03/14, 09/14, -pr.tekst, 19/15, 18/16 - pr.tekst)

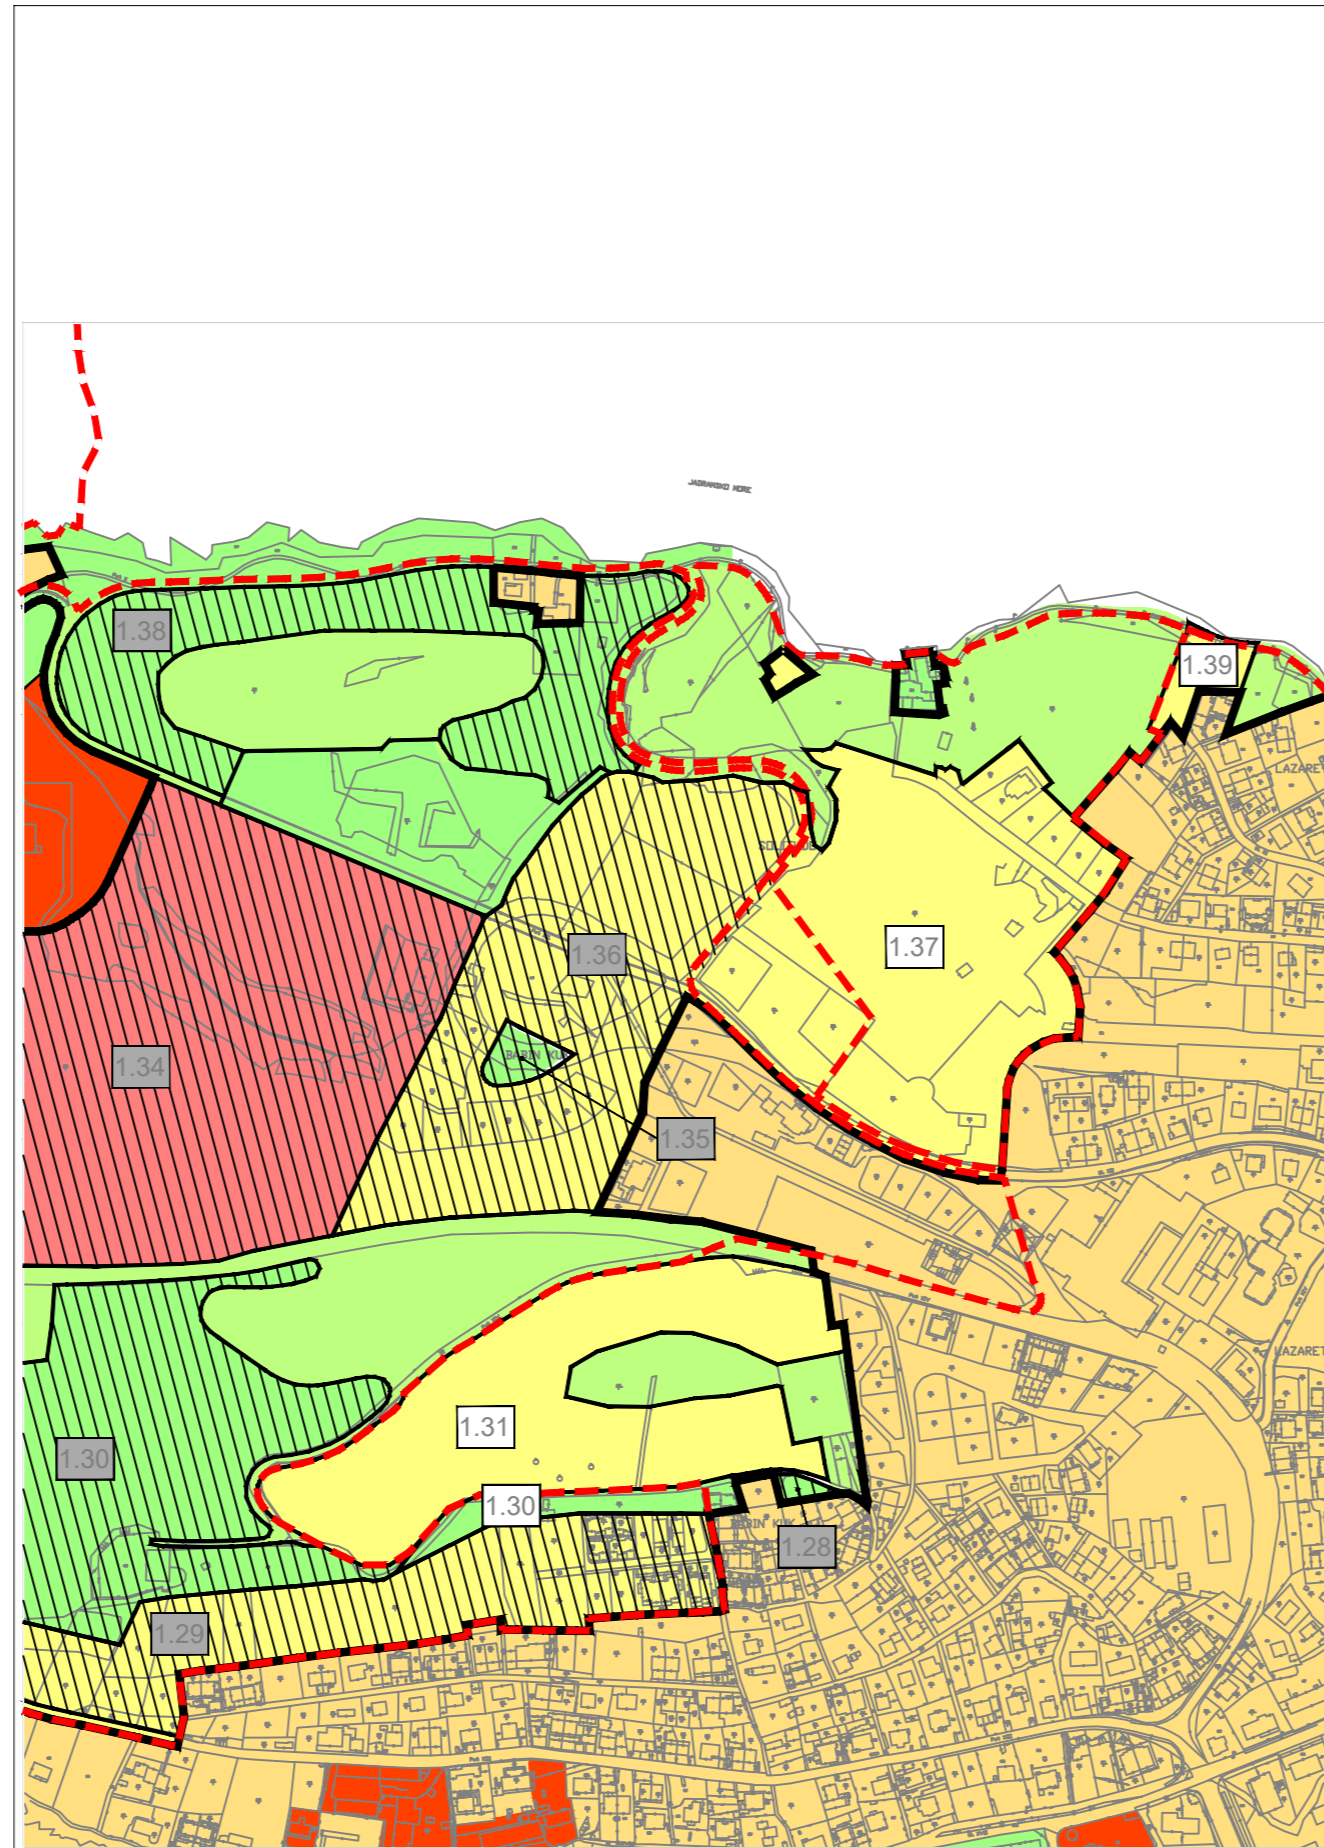

IZMJENE I DOPUNE PROSTORNOG PLANA UREĐENJA GRADA DUBROVNIKA
(„Službeni glasnik Grada Dubrovnika“, broj 25/18.)

TUMAČ ZNAKOVA

RAZVOJ I UREĐENJE POVRŠINA NASELJA

- | | |
|--|--|
| | MJEŠOVITA NAMJENA |
| | PRETEŽITO STANOVANJE |
| | GOSPODARSKA NAMJENA |
| | POSLOVNA NAMJENA |
| | UGOSTITELJSKO TURISTIČKA NAMJENA |
| | ŠPORTSKO REKREACIJSKA NAMJENA |
| | JAVNE ZELENE POVRŠINE - ŠPORTSKO-REKREACIJSKI PARK |
| | ZAŠTITNE ZELENE, PEJZAŽNE I KULTIVIRANE POVRŠINE |
| | GROBLJE |
| | PROMETNE POVRŠINE I OBALA |
| | |
| | |
| | |



OBUHVAT IZMJENA I DOPUNA
PROSTORNOG PLANA UREĐENJA GRADA DUBROVNIKA



REPUBLIKA HRVATSKA
GRAD DUBROVNIK



IZMJENE I DOPUNE PROSTORNOG PLANA UREĐENJA
GRADA DUBROVNIKA

Županija:	DUBROVAČKO-NERETVANSKA	
Grad:	DUBROVNIK	
Naziv prostornog plana:	IZMJENE I DOPUNE PROSTORNOG PLANA UREĐENJA GRADA DUBROVNIKA	
Naziv kartografskog prikaza:	GRAĐEVINSKA PODRUČJA NASELJA - DUBROVNIK	
Broj kartografskog prikaza:	4.2.	Mjerilo kartografskog prikaza: 1:5000
Odluka predstavničkog tijela o izradi plana (službeno glasilo): "SLUŽBENI GLASNIK GRADA DUBROVNIKA", broj 11/16. i 16/17.	Odluka predstavničkog tijela o donošenju plana: (službeno glasilo): "SLUŽBENI GLASNIK GRADA DUBROVNIKA", broj 25/18.	
Javna rasprava (datum objave): Slobodna Dalmacija 11.07.2018. Web MGIPU 10.07.2018. Dubrovački vjesnik 14.07.2018. Oglasna ploča Grada Dubrovnika od Web Grada Dubrovnika 11.07.2018. 11.07 do 27.07.2018.	Javni uvid održan: od: 19.07.2018. do: 27.07.2018.	
Pečat tijela odgovornog za provođenje javne rasprave:	Odgovorna osoba za provođenje javne rasprave: JELENA LONČARIĆ, dipl. iur., univ.spec.admin.urb.	
Suglasnost na plan prema članku 108. Zakona o prostornom uređenju ("Narodne novine" 153/13. i 65/17.) Klasa: 350-02/18-11/34, Ur.br.:531-05-1-18-03 datum: 20. studenog 2018.		
Pravna osoba/tijelo koje je izradilo plan:	ZAVOD ZA PROSTORNO UREĐENJE DUBROVAČKO-NERETVANSKE ŽUPANIJE	
Pečat pravne osobe/tijela koje je izradilo plan:	Odgovorna osoba: mr.sc. MARINA OREB, dipl. ing. arh.	
Odgovorni voditelj izrade plana: BARBARA SAVIN, dipl. ing. arh.		
Stručni tim u izradi plana: 1. BARBARA SAVIN, dipl. ing. arh. 6. SANJA ŠAUT, grad.tehn. 11. DRAGAN RAKOČEVIĆ, ing. tel. 2. mr.sc. MARINA OREB, dipl. ing. arh. 7. NIKOLA KARAMAN, mag.bio. i.eko.mora. 12. VICKO BEGOVIĆ, dipl. ing. grad. 3. STJEPKO KOVAČIĆ, dipl. ing. grad. 8. HRVOJE GLAVOR, mag.ing.menag.u.pom. 13. ZORAN ČOVIĆ, dipl. ing. grad. 4. SILVANA TASI AMAN, ing. grad. 9. DANIJEL JOKIĆ, mag.geogr. 14. MARKO SPAJIĆ, dipl. ing. el. 5. IVAN LUKAČEVIĆ VERENAC, s.p.r. 10. IVA KNEGO, mag.ing.arh.		
Pečat predstavničkog tijela:	Predsjednik predstavničkog tijela: mr.sc. MARKO POTREBICA	
Istovjetnost ovog prostornog plana s izvornikom ovjerava: (ime, prezime i potpis)	Pečat nadležnog tijela:	