


II. IZMJENE I DOPUNE PROSTORNOG PLANA UREĐENJA OPĆINE SLIVNO

MJ. 1 : 25 000

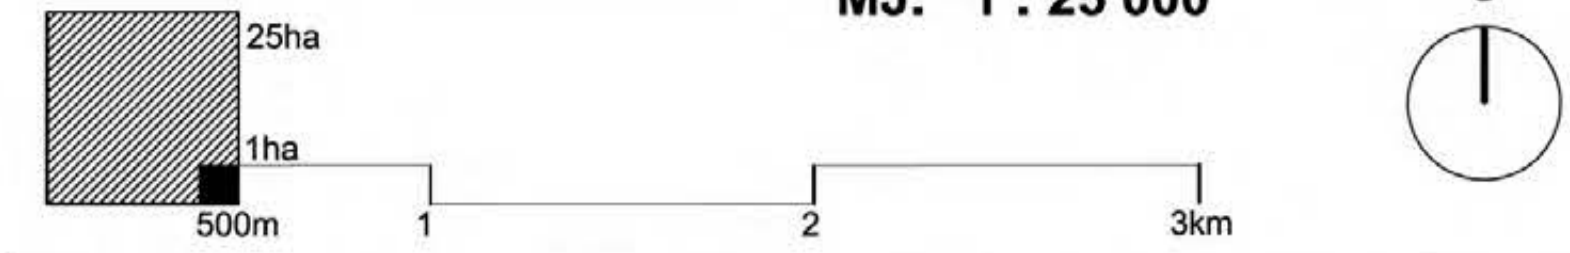

INFRASTRUKTURNI SUSTAVI I MREŽE: UREĐENJE VODA I VODOTOKA MELIORACIJSKA ODVODNJA

- DRŽAVNA GRANICA
- GRANICA OPĆINE SLIVNO I GRANICA OBUHVATA PROSTORNOG PLANA UREĐENJA
- GRANICA NASELJA
- LINIJA OBALE, ZAŠTIĆENI OBAJNI POJAS (1000m,300m)

- IZGRAĐENI DIO GRAĐEVINSKOG PODRUČJA NASELJA
- NEIZGRAĐENI UREĐENI DIO GRAĐEVINSKOG PODRUČJA NASELJA
- NEIZGRAĐENI NEUREĐENI DIO GRAĐEVINSKOG PODRUČJA

- UREĐENJE VODOTOKA I VODA
- NASIP (OBALOUTVRDE)
 - BRANA (BN1 - BRANA OPUZEN, BN2 I BN3 - BRANE PRŽINOVAČ-BLACE)

- MELIORACIJSKA ODVODNJA
- GRANICA PODRUČJA ZA NAVODNJAVANJE
 - KANALI I. I II. REDA
 - KANALI III. I IV. REDA
 - SEKUNDARNA MREŽA U PRIRODNOM REŽIMU VODOTOKA

- CRPNA STANICA
- GLAVNI TLAČNI OGRANCI
- MIKROAKUMULACIJA

- KORIŠTENJE VODA
- VODENE POVRŠINE - JAVNO VODNO DOBRO
 - VODOTOCI

- PODRUČJA PRIMJENE POSEBNIH MJERA UREĐENJA I ZAŠTITE
UREĐENJE ZEMLJIŠTA
- HIDROMELIORACIJA
 - ZONA ISTRAŽIVANJA HIDROMELIORACIJE (PODRUČJA U KOJIMA ĆE SE PREISPITATI MOGUĆNOSTI PROŠIRENJA MMELIORACIJSKIH ZAHVATA)

Županija: DUBROVAČKO-NERETVANSKA ŽUPANIJA	
Grad: OPĆINA SLIVNO	
Naziv prostornog plana: II. IZMJENE I DOPUNE PROSTORNOG PLANA UREĐENJA OPĆINE SLIVNO	
Broj radnog naloga: 10148	Dokumentacijski broj: 1363
Naziv kartografskog prikaza: INFRASTRUKTURNI SUSTAVI I MREŽE - UREĐENJE VODA I VODOTOKA, MELIORACIJSKA ODVODNJA	
Broj kartografskog prikaza: 2.3.	Mjerilo kartografskog prikaza: 1:25000
Odluka o izradi Izmjena I dopuna Prostornog plana uređenja Općine Slivno : "Općinski glasnik" Općine Slivno br. 01/11	
Odluka predstavničkog tijela o donošenju plana : "Općinski glasnik" Općine Slivno br. 06/13	
Javna rasprava (datum objave): "Slobodna Dalmacija", 15.10.2012.	Javni uvid održan: 26.10.2012. - 08.11.2012.
Prva ponovna javna rasprava "Slobodna Dalmacija", 20.02.2013.	Prvi ponovni javni uvid održan: 01.03.2013. - 08.03.2013.
Druga ponovna javna rasprava "Slobodna Dalmacija", 05.09.2013.	Drugi ponovni javni uvid održan: 27.09.2013. - 13.10.2013.
Pečat tijela odgovornog za provođenje javne rasprave: Nikola Bartulović, dipl.Lur.	
potpis	
Suglasnost Ministarstva graditeljstva i prostornog uređenja na plan prema članku 97. Zakona o prostornom uređenju i gradnji (Narodne novine br. 76/07, 38/09, 55/11, 90/11, 50/12 i 80/13), Klasa: 350-02/13-11/40, Ur.broj: 531-05-13-2 od 31. listopada 2013.	
Pravna osoba/tijelo koje je izradilo plan: URBANISTIČKI INSTITUT HRVATSKE d.o.o. Frane Petrića 4, 10000 Zagreb, tel. 01/4804300, fax. 01/4812708	
Pečat pravne osobe/tijela koje je izradilo plan: Odgovorna osoba: mr.sc. Ninoslav Dusper, dipl.ing.arh.	
potpis	
Odgovorni voditelj izrade nacrtu prijedloga plana: Božica Munjčić, ing.arh., ovlašten arhitekt	
Stručni tim u izradi plana: Božica Munjčić, ing.arh. Lušana Iveković, dipl.ing.arh. Dunja Ozvatić, dipl.ing.arh. Dean Vučić, ing.geod.	
Mijana Mišković-Domić, dipl.ing.ur.kraj. Mijana Milošević Ntonos, dipl.ing.arh. KONZULTACIJE: Vladimir Tutek, dipl.ing.arh. SURADNJA: Juraj Dusper, dipl.oec.	
Pečat predstavničkog tijela: Draženko Čović	Pečat nadležnog tijela: potpis
Istovjetnost ovog prostornog plana s izvornikom ovjerava: Pečat nadležnog tijela: potpis	