



KARAKTERISTIČNI PRESJEK ŠETNICE

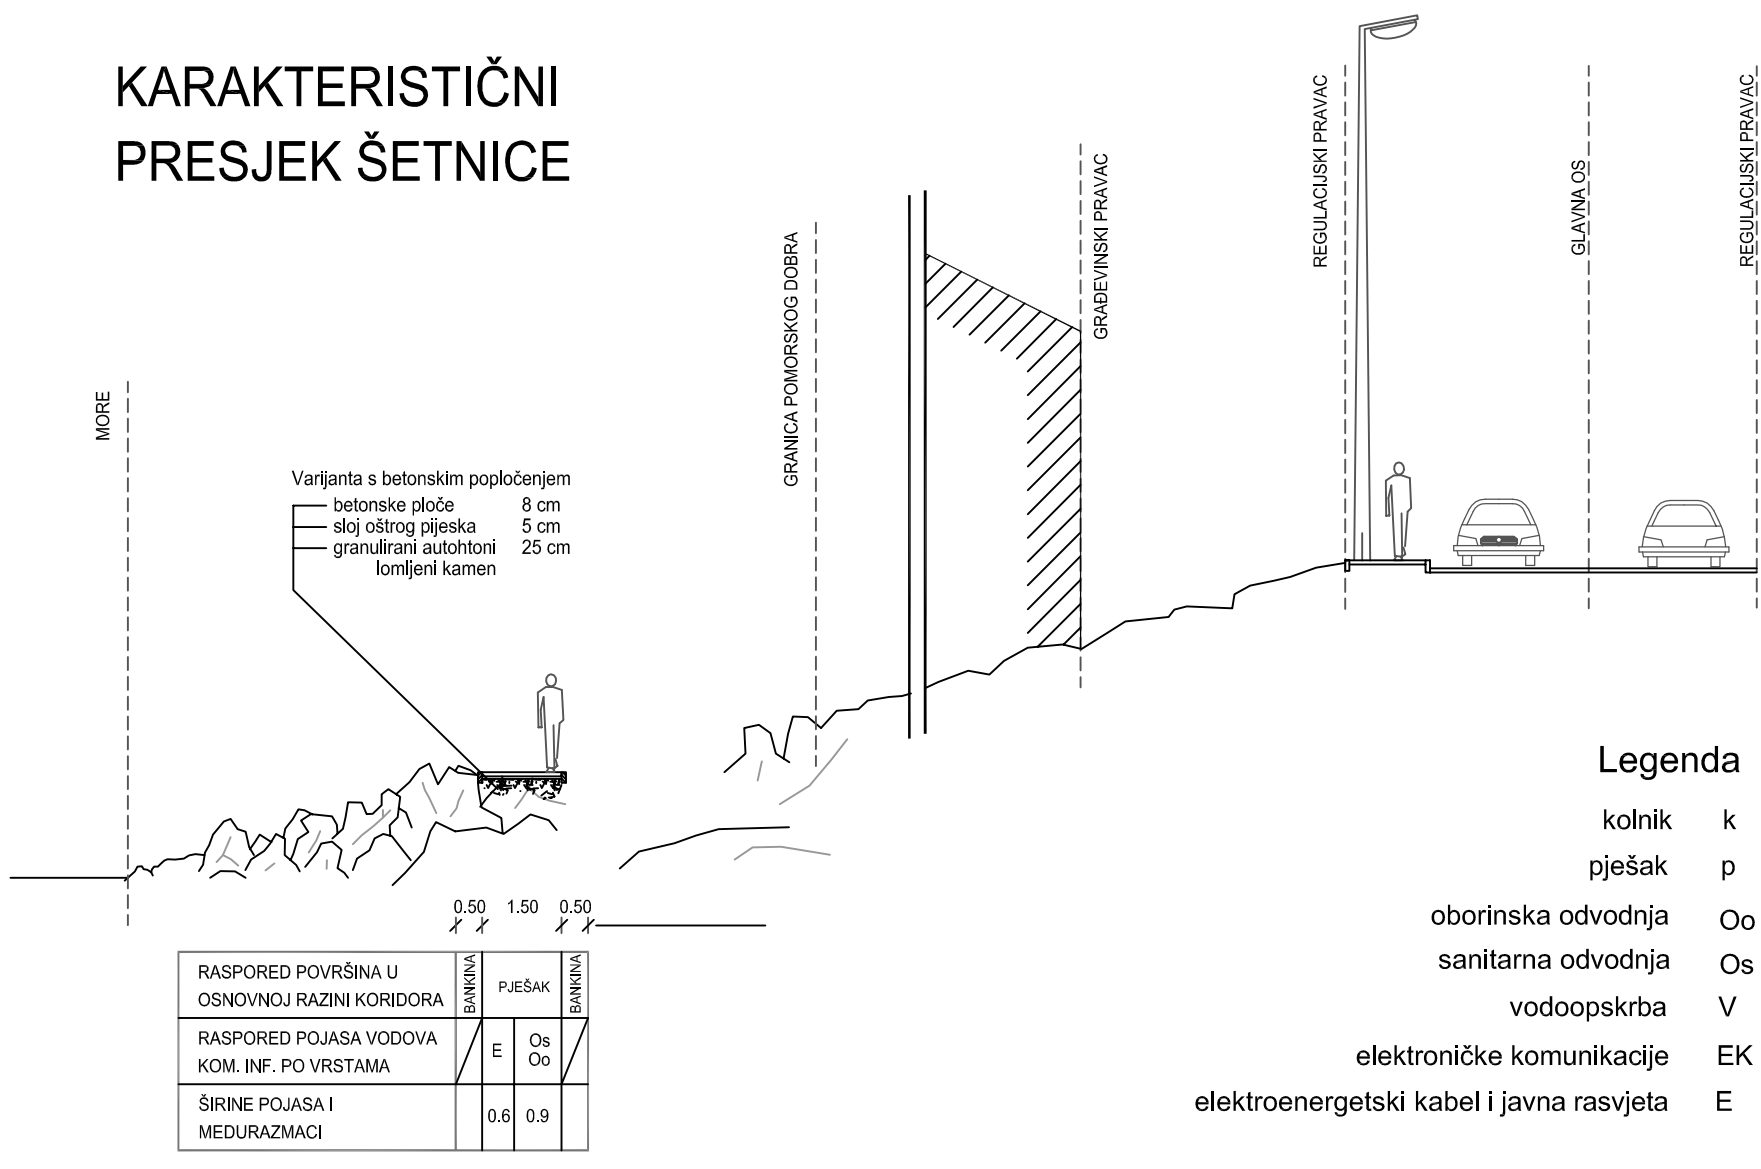

Poprečni presjek ulica s načelnim rasporedom pojaseva komunalne infrastrukture

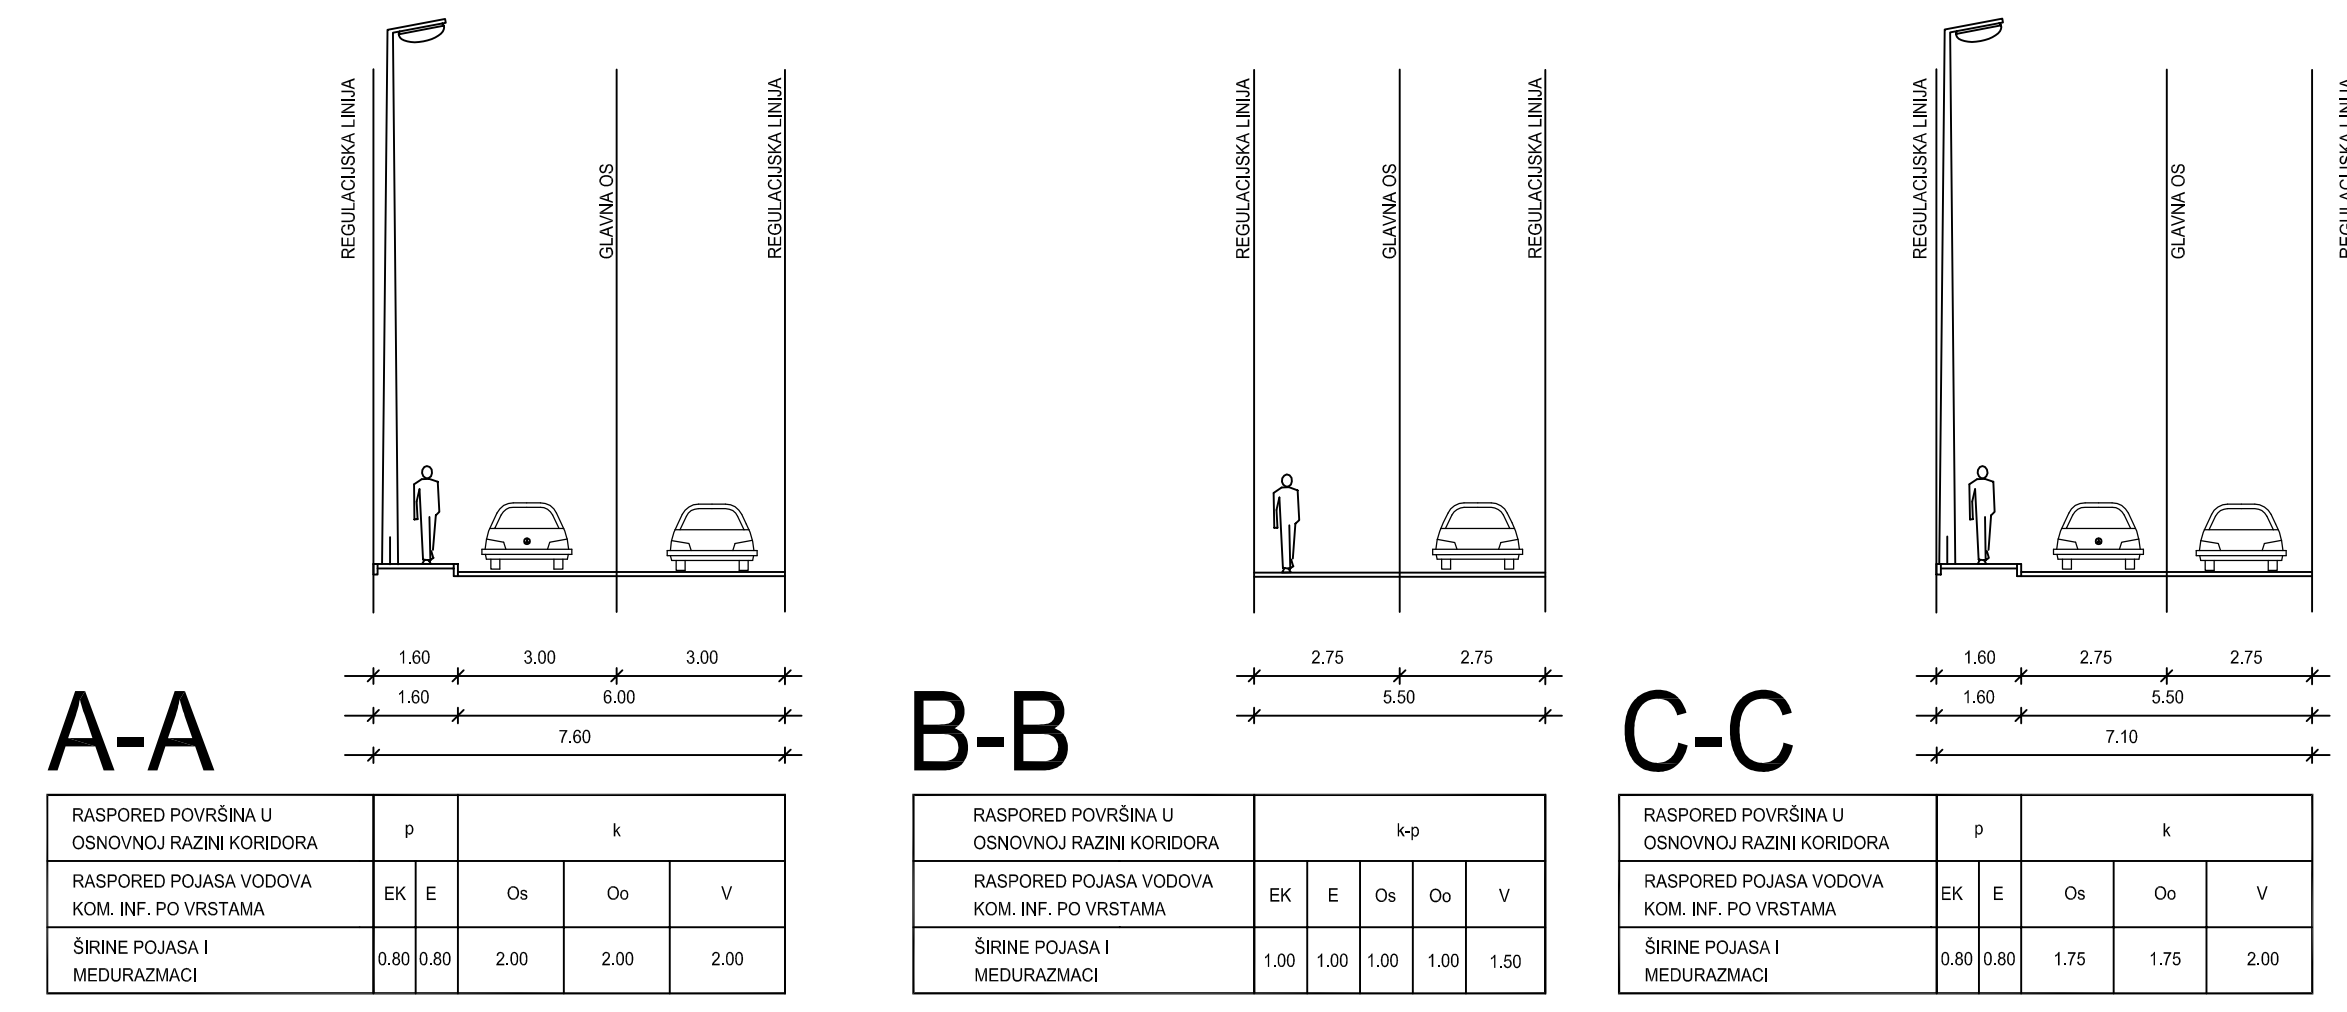

Tumač planskog znakovlja

- GRANICE**
GRANICA OBUHVATA PLANA
- NAMJENA POVRŠINA**
S STAMBENA NAMJENA
M1 MJEŠOVITA NAMJENA (M1 - pretežno stambena)
T1 UGOSTITELJSKO TURISTIČKA NAMJENA
R5 SPORTSKO REKREACIJSKA NAMJENA (sportska igrališta - R5, prirodna plaža - R5, ladanjska plaža - R5)
Z1 JAVNE ZELENE POVRŠINE
Z ZAŠTITNE ZELENE POVRŠINE
IS1 POVRŠINE INFRASTRUKTURNIH SUSTAVA (trafostanica - IS1, biološki pročistač otpadnih voda - IS2, separatori otpadnih voda - IS3, precrpna stanica - IS4)
L PRIVEŽISTE
- CESTOVNI PROMET**
ULICE, KOLNO-PJEŠAČKE I PJEŠAČKE POVRŠINE
G1 OZNAKA ULICE (glavna ulica - G1, ostale ulice - O1, kolopješačke površine KP1)
Z-6223 RAZVRSTANOST
A OZNAKA PRESJEKA
P PARKIRALIŠTE
- ELEKTROENERGETIKA**
izgrađeno / neizgrađeno
NN KABEL JAVNE RASVJETE I KONZUMA 0,4 kV
SN KABEL 10(20)kV
VN DALEKOVOD 35 kV
TRAFOSTANICA 20/0,4 kV

2.3.a 2.3.b

500 m² MJ 1:2 000

0 20 40 100 200 m

Zupanija: DUBROVAČKO-NERETVANSKA ŽUPANIJA
Općina: **OPĆINA BLATO**
Naziv prostornog plana: IZMJENE I DOPUNE URBANISTIČKOG PLANA UREĐENJE GRŠĆICA - PRIŽBA

Naziv kartografskog prikaza: PROMETNA, ULIČNA I KOMUNALNA INFRASTRUKTURNA MREŽA
Energetski sustav: ENERGETSKI SUSTAV

Šifra kartografskog prikaza: 2.3.a Mjerna kartografska prikaza: 1:2000

Odluka o izradi Općinskog vijeća Općine Blato: Službeni glasnik Općine Blato br. 0/14 Odluka Općinskog vijeća Općine Blato o donošenju plana: Službeni glasnik Općine Blato br. 7/16

Javna rasprava (datum objave): "Slobodna Dalmacija" - 27. travnja 2015. g. Javni uvid odbran: 4. svibnja - 22. svibnja 2015. g.
"Slobodna Dalmacija" - 31. ožujka - 13. travnja 2016. g. Službeni glasnik Općine Blato: 21. ožujka - 13. travnja 2016. g.

Pečat tijela odgovornog za provođenje javne rasprave: Odlučna osoba za provođenje javne rasprave: Dorotea Žanetić, dipl.ing.

Službenost na Plan prema članku 108. Zakona o prostornom uređenju (Narodne novine br. 153/13):

Prva osoba koja je izradila plan: URBANISTIČKI ZAVOD GRADA ZAGREBA d.o.o. ZAGREB, Ulica braće Đorđević 4

Pečat pravne osobe koja je izradila plan: Odgovorna osoba: DARUJEN BELEC, dipl.ing.grad.

Pečat voditelja izrade plana: Voditelj izrade plana: DUNJA KOS-PLETEŠ, dipl.ing.arch.

Štućiti tim u izradi plana:
1. DUNJA KOS-PLETEŠ, dipl.ing.arch. 4. PETAR GIJETIĆ, inž.ing.arch.
2. MAJA VIDEK PAVLOVIĆ, mag.ing.arch. 5. GORAN IZETBEGOVIĆ, dipl.ing.prom.
3. ANDREJA ŠUGAR, mag.ing.aedif. 6. IVA BIRAC, dipl.ing.arch.

Pečat Općinskog vijeća: Predsjednik Općinskog vijeća: Tondi Padovan, prof.

Istovjetnost ovog plana s izvornikom odjavava: Pečat nadležnog tijela:

IME, PREZIME, POTPIS

