


PROSTORNI PLAN UREĐENJA GRADA DUBROVNIKA  
(Službeni glasnik Grada Dubrovnika, broj 0105, 0607, 1007-09, 0314, 0914 - prijelaz. 1915, 1916 - prijelaz. 2018)

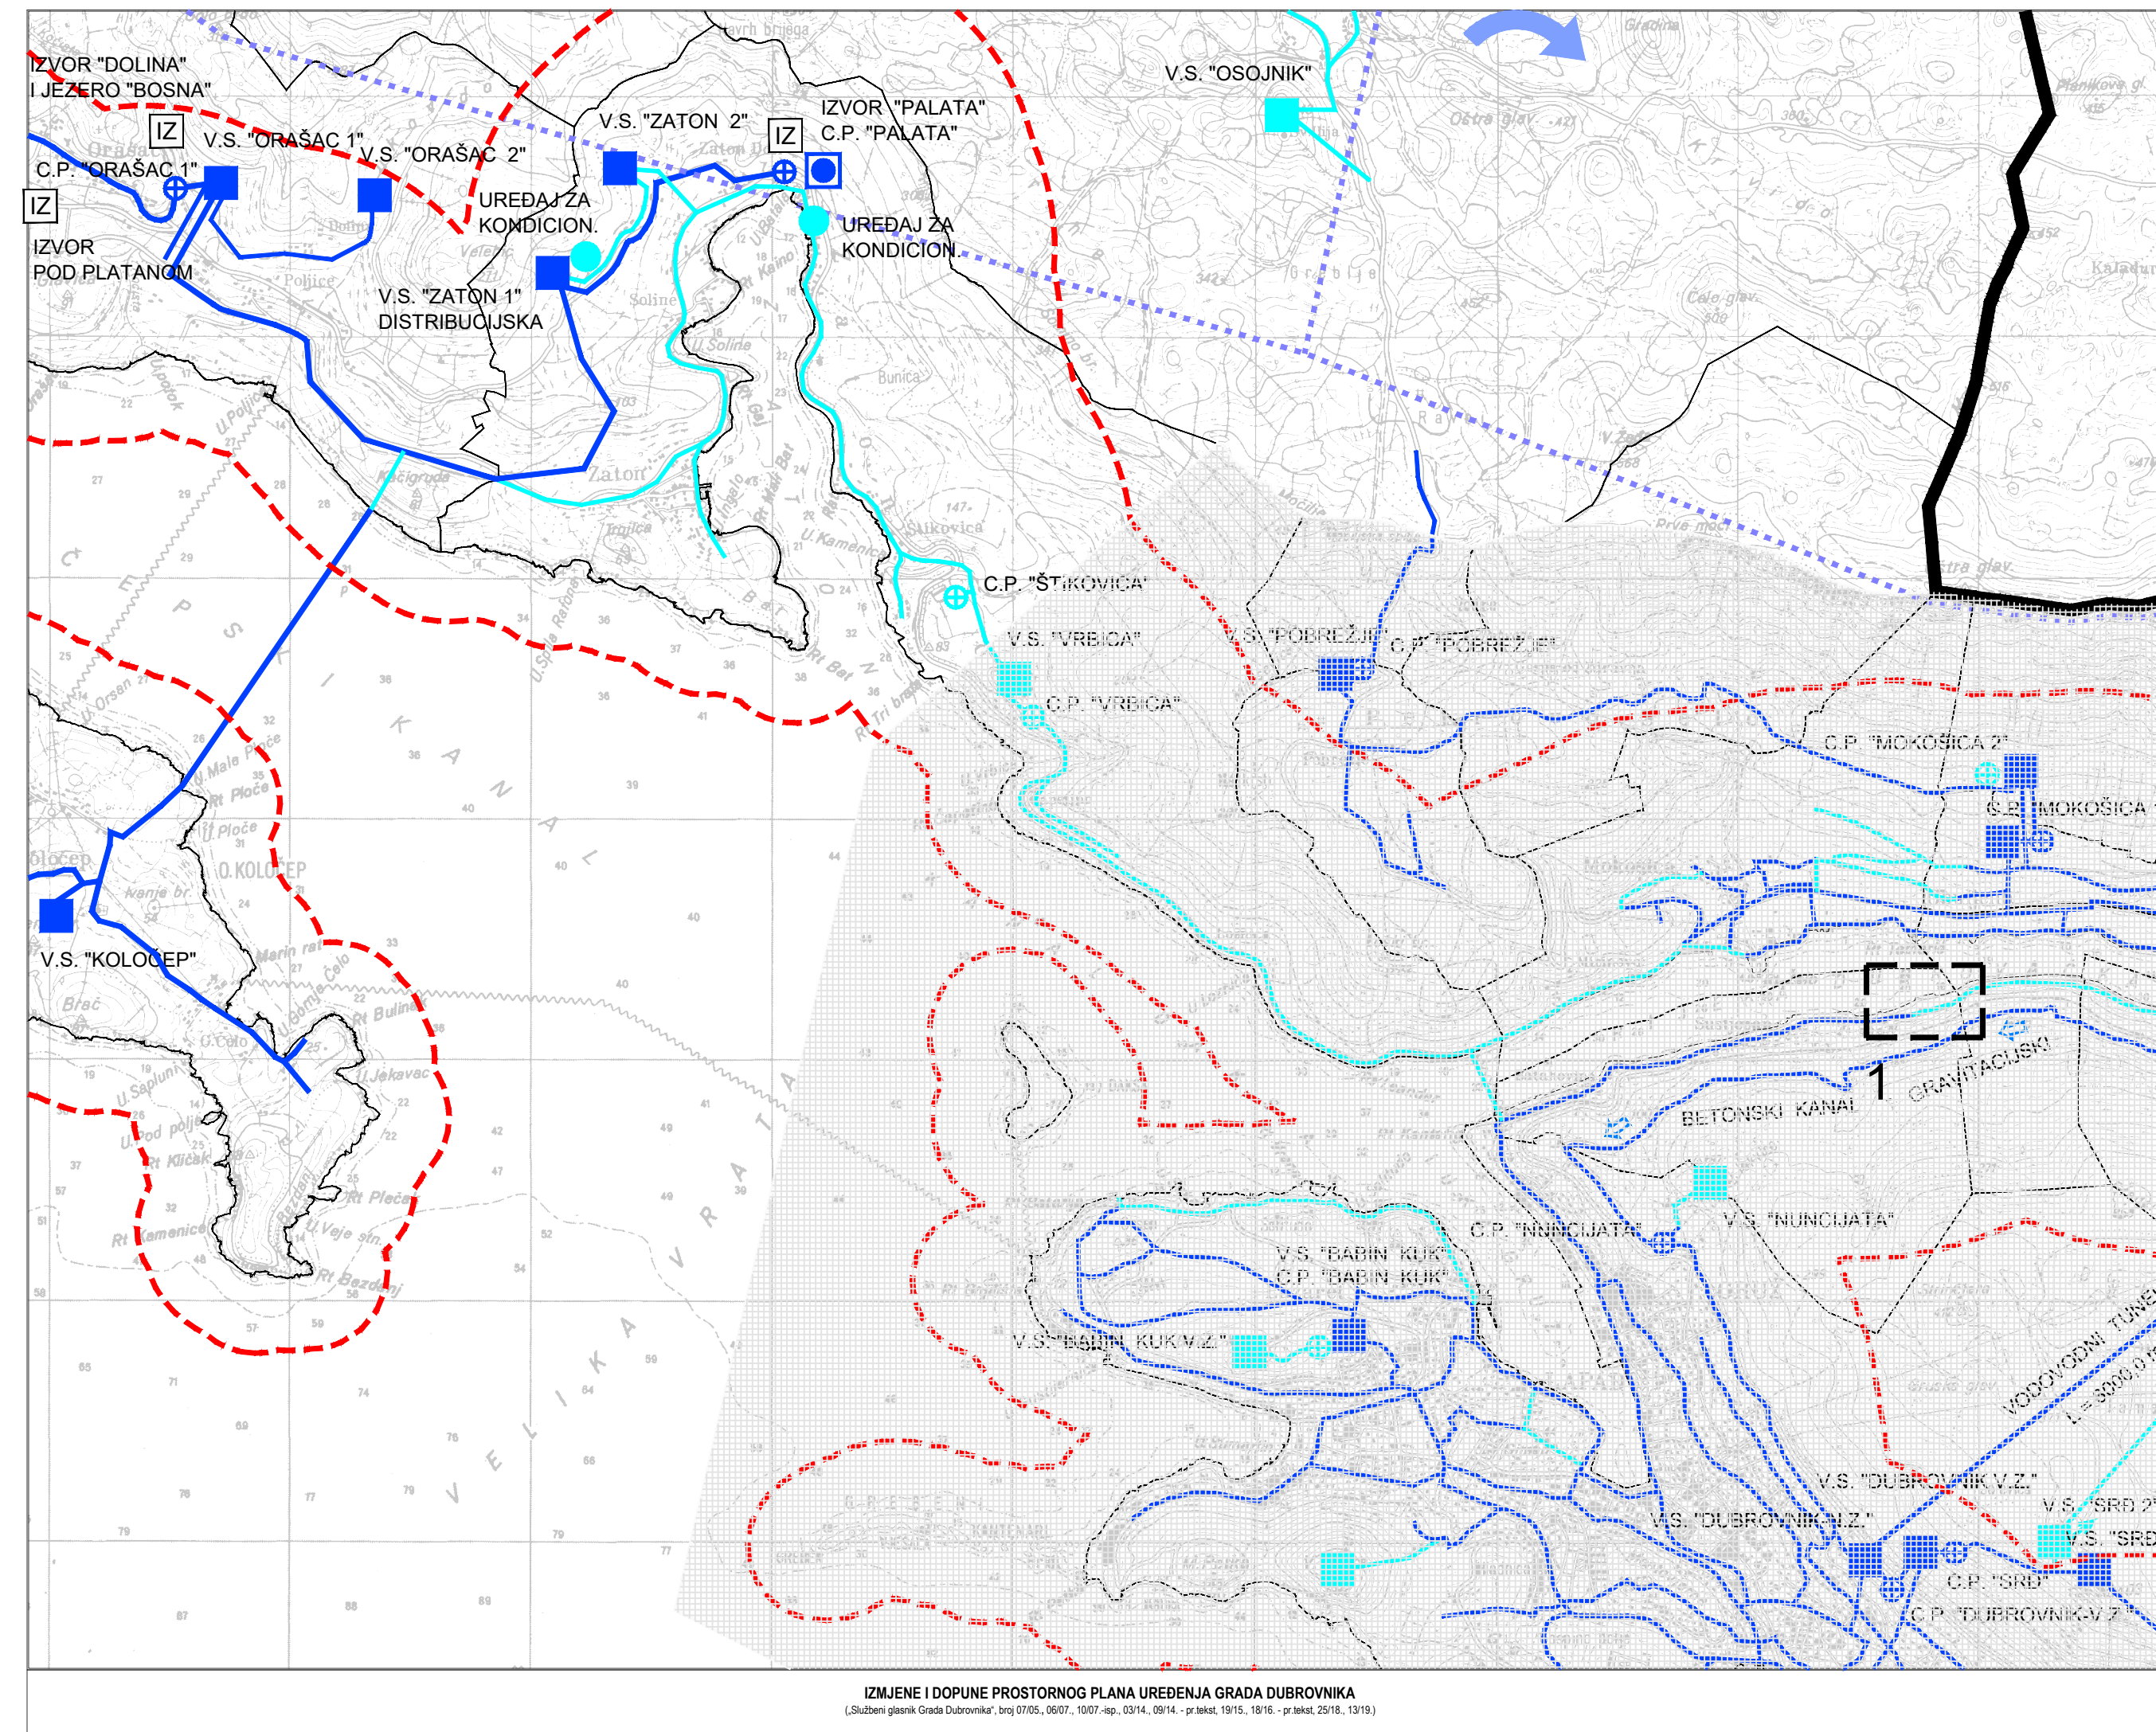

IZMJENE I DOPUNE PROSTORNOG PLANA UREĐENJA GRADA DUBROVNIKA  
(Službeni glasnik Grada Dubrovnika, broj 0105, 0607, 1007-09, 0314, 0914 - prijelaz. 1915, 1916 - prijelaz. 2018, 1319)

**TUMAČ ZNAKOVA**

- PREDMET IZMJENA I DOPUNA**
1. RIBARSKA LUKA NA LOKACIJI SHELL U SUSTJEPANU
  2. PRISTUPNA CESTA STAMBENOM NASELJU NA NUNCIJATI
  3. TEHNIČKO-TEHNOLOŠKI BLOK OSOJNIK
  4. RECIKLAŽNO DVORIŠTE KAČIGRUDA
- GRANICE**
- DRŽAVNA GRANICA
  - GRADSKA GRANICA
  - GRANICA NASELJA
  - ZASTIČENO OBALNO PODRUČJE MOKA  
(Zakon o izmjenama i dopunama Zakona o prostornom uređenju NN 100/04 od 27.07.2004 g.)  
(izlaziš: DRŽAVNA GEODETSKA UPRAVA temeljem čl. 16. Izvedbe Vlade RH o uređenju i zaštiti obalnog područja mora (NN 129/2004 od 13.09. 2004.)
  - PODRUČJE UNUTAR ZAŠTIČENOG OBALNOG PODRUČJA SUKLADNO GI 8 UREDBE
  - PODRUČJE DETALJNO RJEŠENO U GUP-u
- VODOOPSKRBA**
- Postojeće
- IZVOR
  - VODOZAHVAT
  - VODOSPREMA
  - PREKIDNA KOMORA
  - CRPNA STANICA
  - UREDAJ ZA KONDICIONIRANJE
  - MAGISTRALNI VODOOPSKRBNI CJEVOVOD
  - OSTALI VODOOPSKRBNI CJEVOVODI
  - GRANICA SLIVNOG PODRUČJA
  - SMJER TEČENJA PODZEMNIH VODA
- Planirano
- IZVOR
  - VODOZAHVAT
  - VODOSPREMA
  - PREKIDNA KOMORA
  - CRPNA STANICA
  - UREDAJ ZA KONDICIONIRANJE
  - MAGISTRALNI VODOOPSKRBNI CJEVOVOD
  - OSTALI VODOOPSKRBNI CJEVOVODI
  - GRANICA SLIVNOG PODRUČJA
  - SMJER TEČENJA PODZEMNIH VODA



**IZMJENE I DOPUNE PROSTORNOG PLANA UREĐENJA GRADA DUBROVNIKA**

Županija: DUBROVAČKO-NERETVANSKA	
Grad: DUBROVNIK	
Naziv prostornog plana: IZMJENE I DOPUNE PROSTORNOG PLANA UREĐENJA GRADA DUBROVNIKA	
Naziv kartografskog prikaza: INFRASTRUKTURNI SUSTAVI - VODNOGOSPODRSKI SUSTAV - KORIŠTENJE VODA	
Broj kartografskog prikaza: <b>2.4.</b>	Mjerilo kartografskog prikaza: <b>1:25000</b>
Odluka predstavničkog tijela o izradi plana (službeno glasilo): "SLUŽBENI GLASNIK GRADA DUBROVNIKA", broj 05/18. i 14/18.	Odluka predstavničkog tijela o donošenju plana: (službeno glasilo): "SLUŽBENI GLASNIK GRADA DUBROVNIKA", broj 13/19.
Javna rasprava (datum objave): Slobodna Dalmacija 29.05.2019. Web MGIPU 28.05.2019. Dubrovački vjesnik: 01.06.2019. Web Grada Dubrovnika 28.05.2019. Oglasna ploča Grada Dubrovnika od 29.05. do 05.07.2019.	Javni uvid održan: od: 06.06.2019. do: 05.07.2019.
Ponovna javna rasprava (datum objave): Slobodna Dalmacija 28.09.2019. Web MGIPU 26.09.2019. Dubrovački vjesnik: 28.09.2019. Web Grada Dubrovnika 26.09.2019. Oglasna ploča Grada Dubrovnika od 27.09. do 17.10.2019.	Ponovni javni uvid održan: od: 07.10.2019. do: 16.10.2019.
Pečat tijela odgovornog za provođenje javne rasprave:	Odgovorna osoba za provođenje javne rasprave: JELENA LONČARIĆ, dipl. iur., univ. spec. admin. urb.
Suglasnost na plan prema članku 108. Zakona o prostornom uređenju ("Narodne novine" 153/13. i 65/17.) Klasa: 350-02/19-11/40, Ur.br.: 531-06-19-4	datum: 30.10.2019.
Pravna osoba/tijelo koje je izradilo plan: ZAVOD ZA PROSTORNO UREĐENJE DUBROVAČKO-NERETVANSKE ŽUPANIJE	Odgovorna osoba:
Pečat pravne osobe/tijela koje je izradilo plan:	mr.sc. MARINA OREB, dipl. ing. arh.
Odgovorni voditelj izrade plana: BARBARA SAVIN, dipl. ing. arh.	
Stručni tim u izradi plana: 1. BARBARA SAVIN, dipl. ing. arh. 6. SANJA SAJTIĆ, građ. tehn. 2. mr.sc. MARINA OREB, dipl. ing. arh. 7. NIKOLAJ VASILJANIĆ, mag. ing. i. ekol. inženj. 3. STJEPKO KOVAČIĆ, dipl. ing. građ. 8. HRVOJE GLAVOR, mag. ing. menad. u posr. 4. SILVANA TASILJANIĆ, ing. građ. 9. DANIJEL JOKIĆ, mag. geogr. 5. IVAN LUKAČIĆ-VERBANIĆ, s.p. 10. IVANKO, mag. ing. arh.	
Pečat predstavničkog tijela:	Predsjednik predstavničkog tijela: mr.sc. MARKO POTREBICA
Istovjetnost ovog prostornog plana s izvornikom ovjerava:	Pečat nadležnog tijela:
(ime, prezime i potpis)	