



IZMJENE I DOPUNE PROSTORNOG PLANA UREĐENJA OPĆINE OREBIĆ

Kartografski prikaz 4-17: GRAĐEVINSKA PODRUČJA I PODRUČJA POSEBNIH UVJETA KORIŠTENJA

Mjerilo 1 : 5 000



- | | |
|---|---|
| Granice | Područja posebnih uvjeta korištenja |
| ZAŠTIĆENO OBALNO PODRUČJE MORA | OBVEZNI PROVEDBENI DOKUMENT PROSTORNOG UREĐENJA |
| GRANICA GRAĐEVINSKOG PODRUČJA | OSOBITO VRIJEDAN PREDJEL - KULTIVIRAN KRAJOBRAZ |
| Namjena površina unutar građevinskih područja naselja | UVJETI GRADNJE SUKLADNO ČLANKU 4d. STAVKU (2) PLANA |
| izgrađeni dio neizgrađeni dio | GRADSKO-SEOSKO NASELJE |
| MJEŠOVITA NAMJENA | SEOSKO NASELJE |
| Namjena površina unutar izdvojenih građevinskih područja (izvan naselja) | DJELOMIČNA ZAŠTITA KULTURNOG DOBRA |
| PROIZVODNA NAMJENA
I3 - prehrambeno-prerađivačka | AMBIJENTALNA ZAŠTITA KULTURNOG DOBRA |
| POSLOVNA NAMJENA
K1 - pretežito uslužna, K2 - pretežito trgovačka | SAKRALNA GRAĐEVINA |
| GROBLJE | GROBLJE |

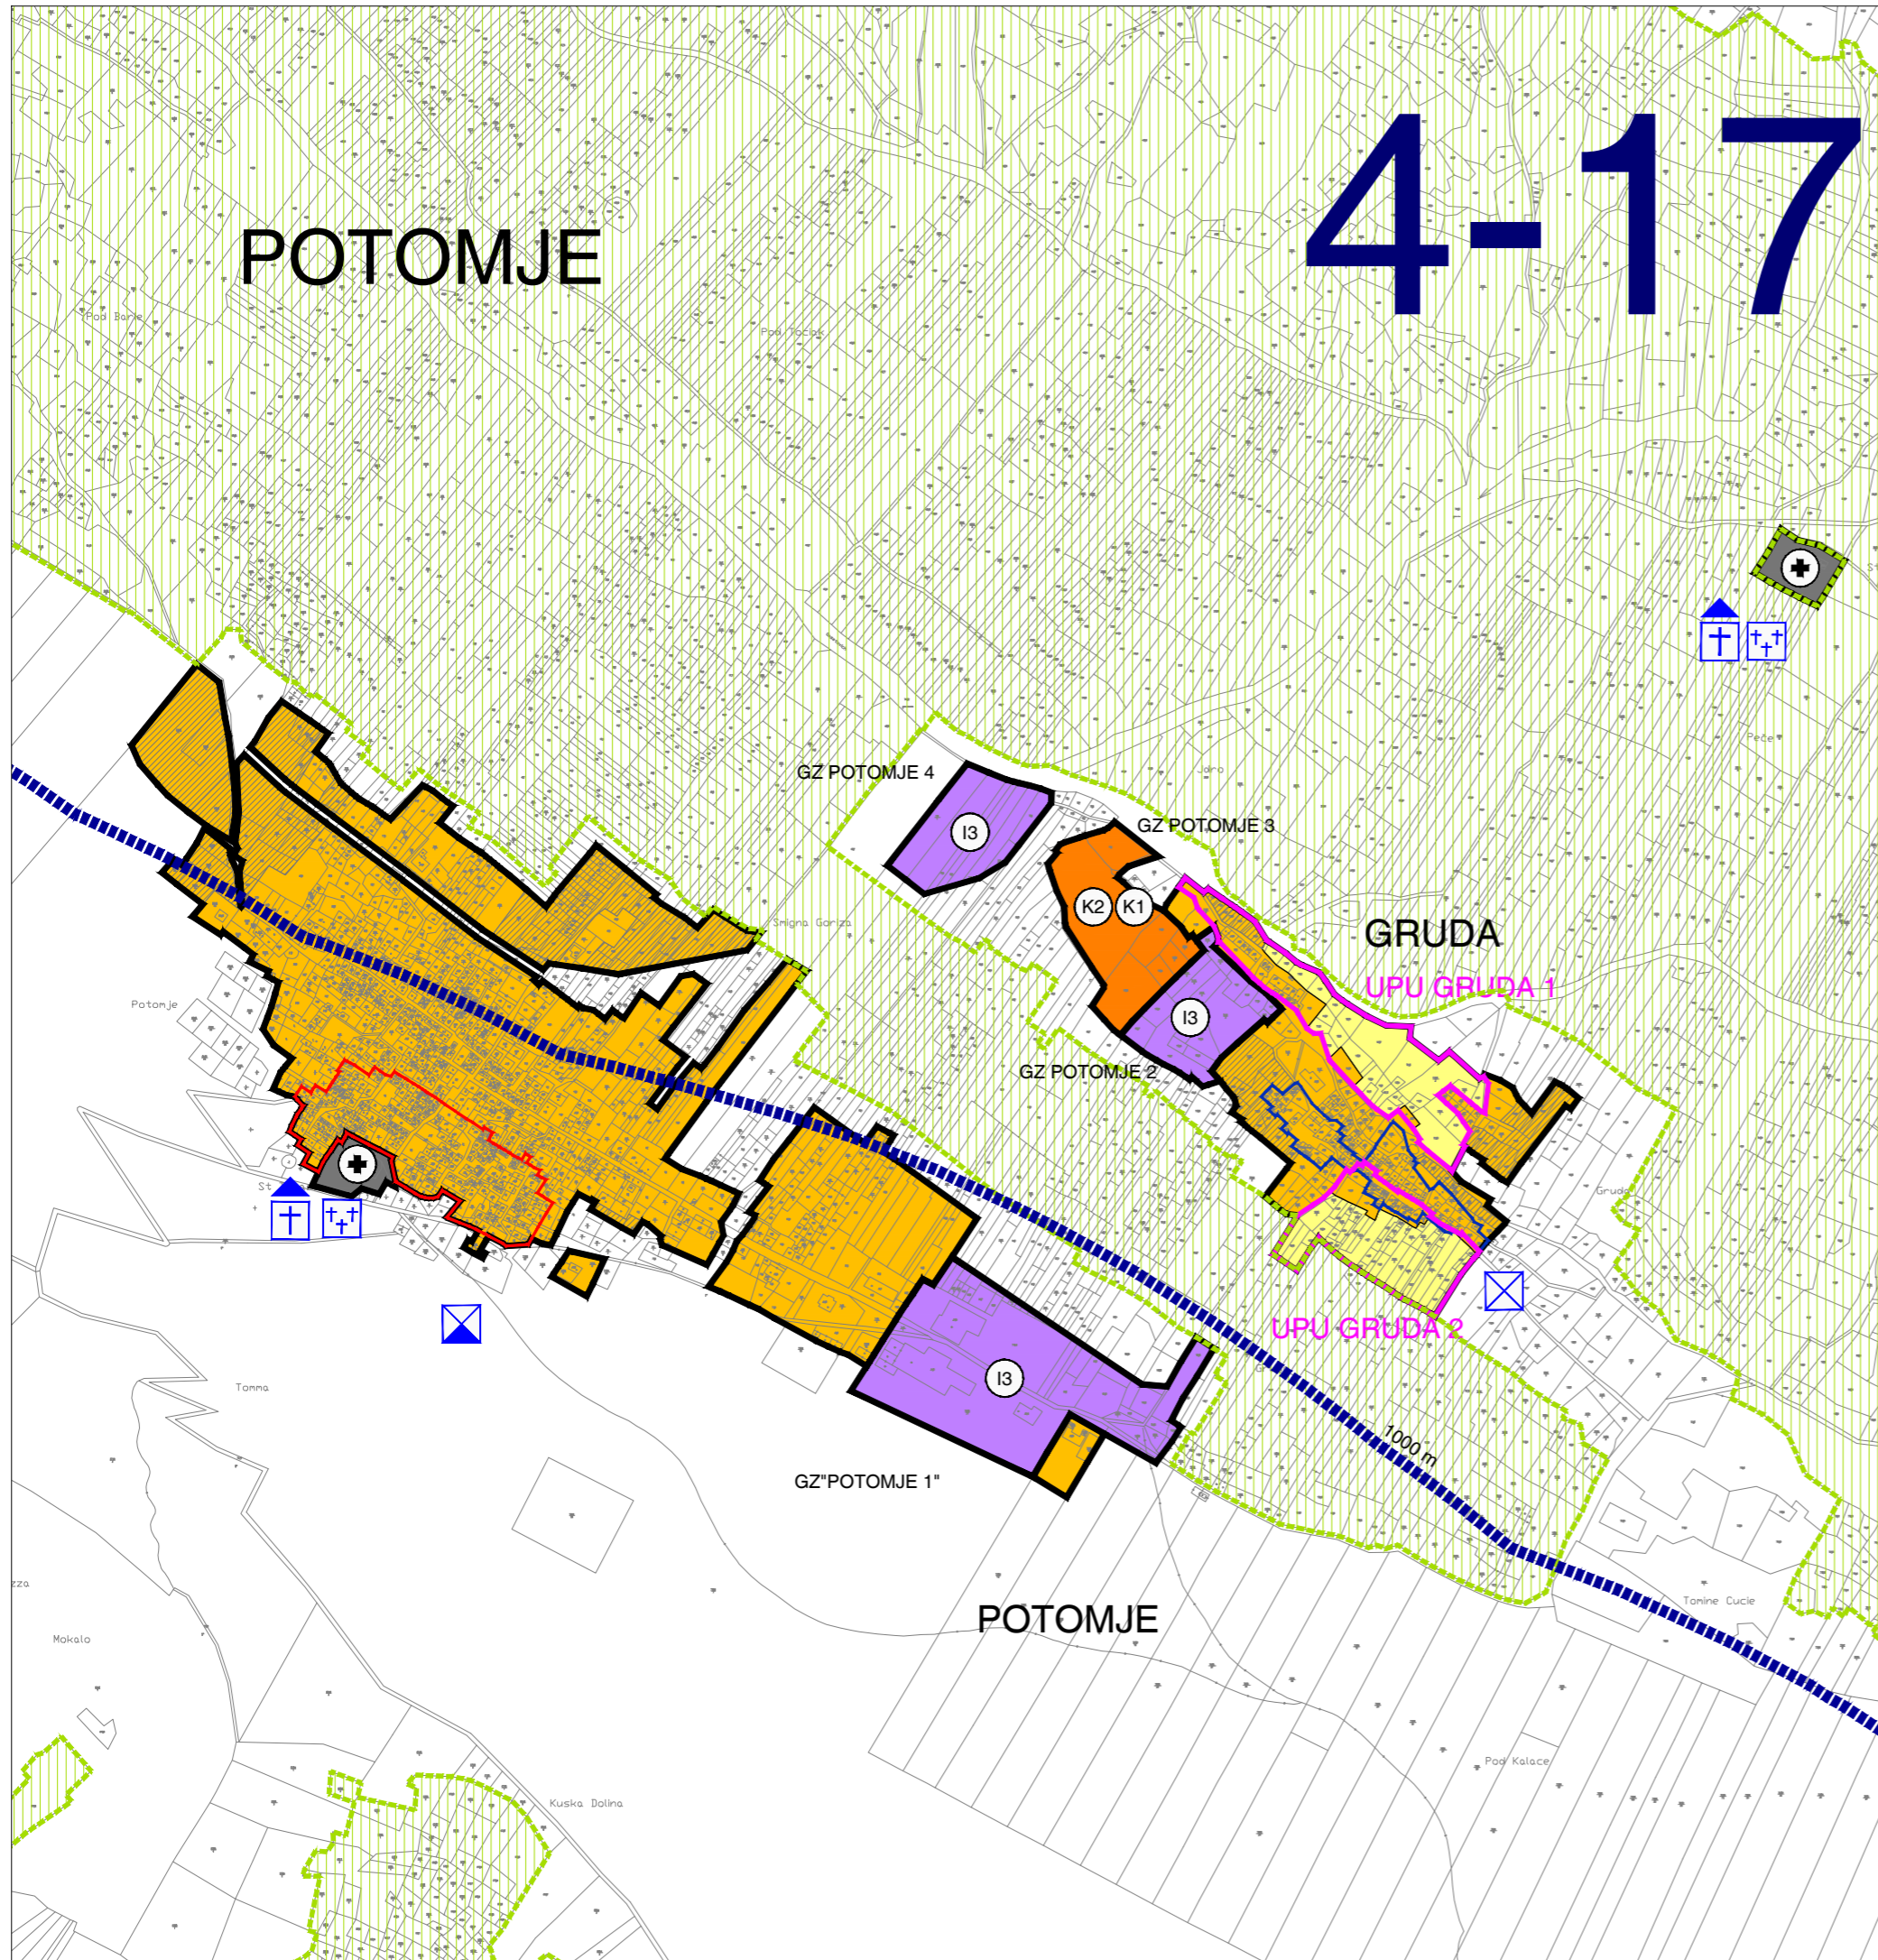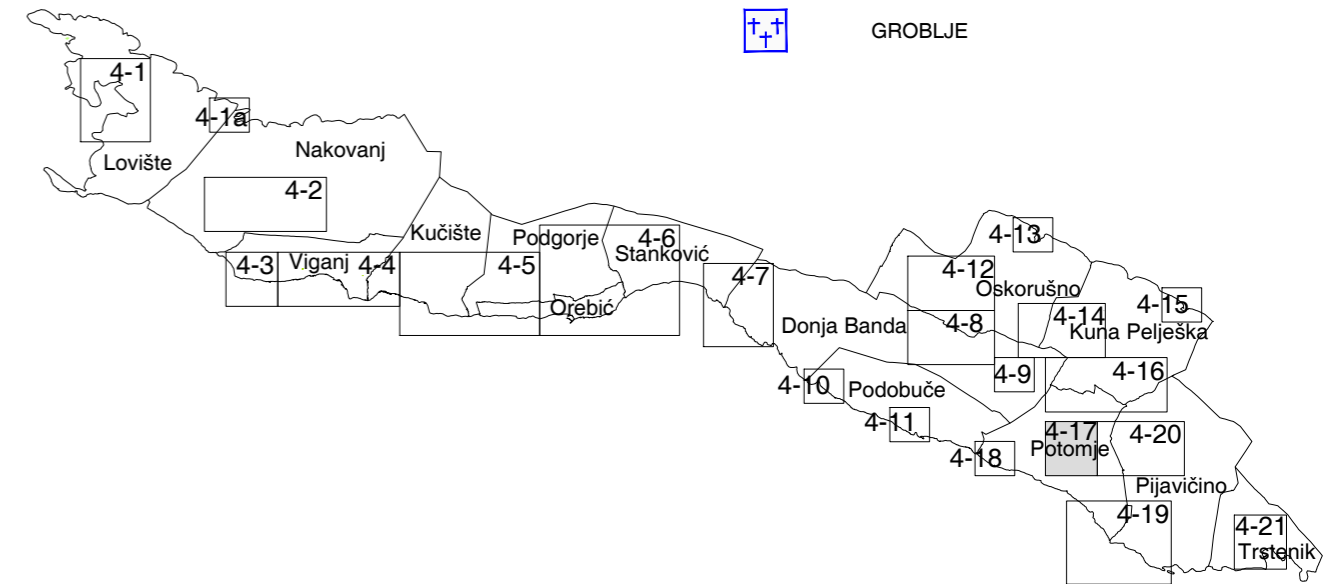

Županija: DUBROVAČKO-NERETVANSKA	Općina: OREBIĆ	Odluka predstavničkog tijela o izradi prostornog plana:	Odluka predstavničkog tijela o donošenju plana (službeno glasilo):
Naziv prostornog plana: IZMJENE I DOPUNE PROSTORNOG PLANA UREĐENJA OPĆINE OREBIĆ		"Službeni glasnik Općine Orebić" 02/09, 02/11	"Službeni glasnik Općine Orebić" 07/12
Naziv kartografskog prikaza: GRAĐEVINSKA PODRUČJA I PODRUČJA POSEBNIH UVJETA KORIŠTENJA		Javna rasprava - datum objave: Slobodna Dalmacija, 16. srpnja 2011. godine	Javni uvid održan: od 25. srpnja do 09. kolovoza 2011. godine
Broj kartografskog prikaza: 4-17	Mjerilo kartografskog prikaza: 1 : 5 000	Ponovna javna rasprava - datum objave: Slobodna Dalmacija, 27. listopada 2011. godine	Ponovni javni uvid održan: od 07. studenoga do 14. studenoga 2011. godine
Pravna osoba / tijelo koje je izradilo plan: Sveučilište u Zagrebu, Arhitektonski fakultet ZAVOD ZA URBANIZAM, PROSTORNO PLANIRANJE I PEJZAŽNU ARHITEKTURU Zagreb, Kačićeva 26, tel./fax.(01) 4639 284; http://www.arhitekt.hr		Pečat tijela odgovornog za provedbu javne rasprave:	Osoba odgovorna za provedbu javne rasprave: Vladimir Bogoje, ing. geod.
Predstojnik Zavoda: Prof. dr. sc. JESENKO HORVAT, dipl. ing. arh.	Odgovorni voditelj: Prof. dr. sc. OLEG GRGUREVIĆ, dia., diš.	Suglasnost na plan prema članku 98. Zakona o prostornom uređenju i gradnji (Narodne novine 78/07, 38/09, 55/11, 90/11, 50/12): klasa: 350-02/12-11/24 ur.broj: 531-05-1-1-12-03 datum: 19. srpnja 2012.	
Pečat pravne osobe/tijela koje je izradio plan:		Predsjednik predstavničkog tijela: Ivan Roso	Istovjetnost s izvornikom ovjerava:
Stručni tim u izradi plana: Prof. dr. sc. OLEG GRGUREVIĆ, dia., diš. Doc. dr. sc. IVAN MLINAR, dipl. ing. arh. HRVOJE VIDOVIĆ, dipl. ing. arh. IVONA JERKOVIĆ, dipl. ing. arh. MARKO JAKELIĆ, ing. arh. SLAVEN LETICA, mag. ing. arch.		Pečat predstavničkog tijela:	
Prof. dr. sc. MILJENKO HAIMAN, dipl. ing. građ. Mr. sc. IVO BROZOVIĆ, dipl. ing. prom. Dr. sc. HRVOJE ČARIĆ, dipl. stručnjak zaštite okoliša, dipl. oecoc. DEANKA HIRJAN, dipl. iur.		Pečat nadležnog tijela:	