


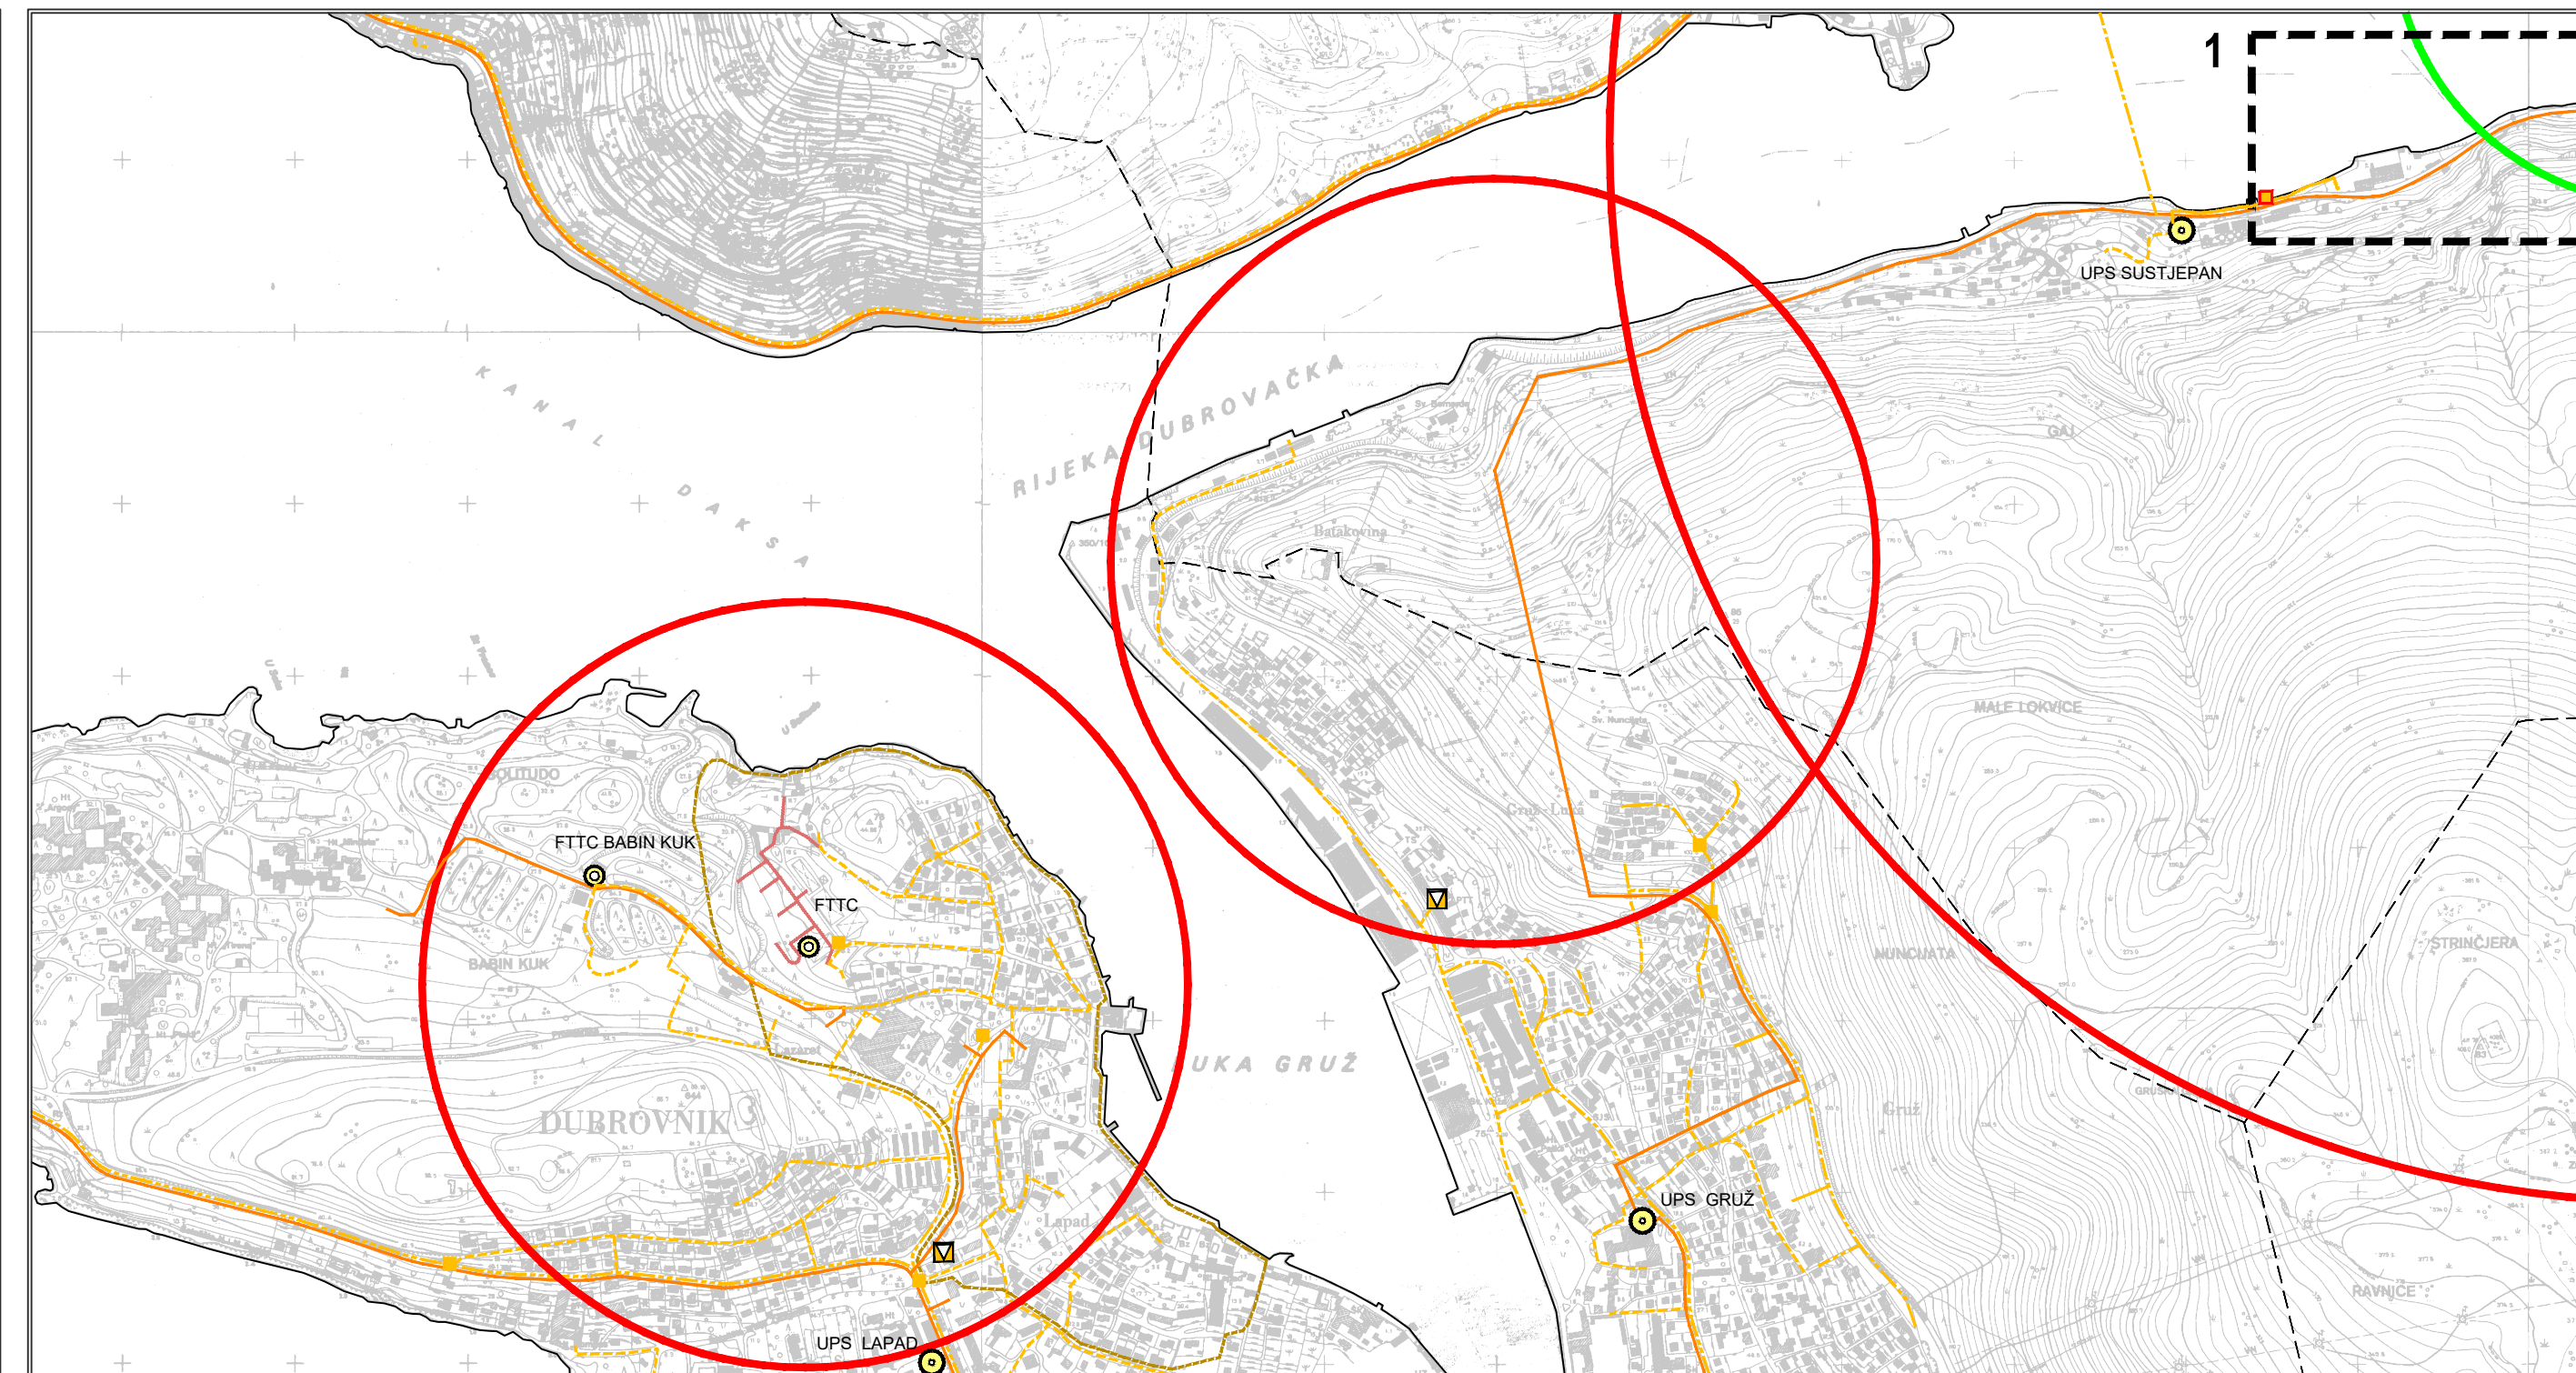

GENERALNI URBANISTIČKI PLAN
(Službeni glasnik Grada Dubrovnika, broj 10/05, 10/07, 08/12, 3/14, 09/14 - pr. ispr., 4/16 - odluka o izmjeni, 20/18)



IZMJENE I DOPUNE GENERALNOG URBANISTIČKOG PLANA
(Službeni glasnik Grada Dubrovnika, broj 10/05, 10/07, 08/12, 03/14, 09/14 - pr. ispr., 04/16 - odluka o izmjeni, 20/18, 13/19)

TUMAČ ZNAKOVA

PREDMET IZMJENA I DOPUNA

1. RIBARSKA LUKA NA LOKACIJI SHELL U SUSTJEPANU
2. PRISTUPNA CESTA STAMBENOM NASELJU NA NUNCIJATI
3. REKONSTRUKCIJA ULICE KARONJALA STEPICA

GRANICE

- OBUHVAT GENERALNOG URBANISTIČKOG PLANA
- - - - - GRANICA GRADSKOG KOTARA

POŠTA I TELEKOMUNIKACIJE

Postojeće Planirano

POŠTA

- ☑ POŠTANSKI CENTAR
- ☑ JEDINICA POŠTANSKE MREŽE

JAVNE TELEKOMUNIKACIJE

- ⊙ KOMUTACIJSKI ČVOROVI U NEPOKRETNJ MREŽI ATC (ETC, UPS, AXE, RSM)

VODOVI I KANALI

ZRAČNI KABEL

PODZEMNI KABEL

PODMORSKI KABEL

KANALIZACIJA

SVJETLOVOD

ZRAČNI IZVOD

RAZDJELENIK

ZDENAC

PLANIRANI ZDENAC

PODRUČJE PLANIRANE REKONSTRUKCIJE MREŽE

JAVNE TELEKOMUNIKACIJE U POKRETNJ MREŽI

RADIO RELEJNI PRIENOSNI SUSTAV

MOBILNA TELEFONJA - BAZNA STANICA

RADIO I TV SUSTAV VEZA

TV ODAŠILJAČ

JAVNE TELEKOMUNIKACIJE U POKRETNJ MREŽI

SAMOSTOJEĆI STUPOVI

AKTIVNE LOKACIJE

PLANIRANE LOKACIJE



IZMJENE I DOPUNE GENERALNOG URBANISTIČKOG PLANA GRADA DUBROVNIKA

Županija:	DUBROVAČKO-NERETVANSKA															
Grad:	DUBROVNIK															
Naziv prostornog plana:	IZMJENE I DOPUNE GENERALNOG URBANISTIČKOG PLANA GRADA DUBROVNIKA															
Naziv kartografskog prikaza:	PROMETNA I KOMUNALNA INFRASTRUKTURNA MREŽA - TELEKOMUNIKACIJE															
Broj kartografskog prikaza:	3.2.															
Mjerilo kartografskog prikaza:	1:10 000															
Odluka predstavničkog tijela o izradi plana (službeno glasilo): "SLUŽBENI GLASNIK GRADA DUBROVNIKA", broj 5/18, 07/18, 14/18.	Odluka predstavničkog tijela o donošenju plana: (službeno glasilo): "SLUŽBENI GLASNIK GRADA DUBROVNIKA", broj 13/19.															
Javna rasprava (datum objave): Slobodna Dalmacija 29.05.2019. Web MGIPIU 28.05.2019. Dubrovački vjesnik 01.06.2019. Oglasna ploča Grada Dubrovnika od 29.05 do 20.06.2019.	Javni uvid održan: od: 06.06.2019. do: 20.06.2019.															
Ponovna javna rasprava (datum objave): Slobodna Dalmacija 26.09.2019. Web MGIPIU 26.09.2019. Dubrovački vjesnik 28.09.2019. Oglasna ploča Grada Dubrovnika od 27.09 do 17.10.2019.	Ponovni javni uvid održan: od: 07.10.2019. do: 16.10.2019.															
Pečat tijela odgovornog za provođenje javne rasprave:	Odgovorna osoba za provođenje javne rasprave: JELENA LONČARIĆ, dipl. iur., univ. spec. admin. urb.															
Suglasnost na plan prema članku 108. Zakona o prostornom uređenju ("Narodne novine" 153/13. i 65/17.) Klasa: 350-02/19-12/6, Ur.br.: 351-06-19-4 datum: 30.10.2019.																
Pravna osoba/tijelo koje je izradilo plan: ZAVOD ZA PROSTORNO UREĐENJE DUBROVAČKO-NERETVANSKE ŽUPANIJE	Odgovorna osoba: mr.sc. MARINA OREB, dipl. ing. arh.															
Odgovorni voditelj izrade plana: BARBARA SAVIN, dipl. ing. arh.																
Stručni tim u izradi plana: <table border="0"> <tr> <td>1. BARBARA SAVIN, dipl. ing. arh.</td> <td>6. SANJA ŠAVIĆ, arh. ing. arh.</td> <td>11. DRAGAN BAKOČEVIĆ, ing. arh.</td> </tr> <tr> <td>2. mr.sc. MARINA OREB, dipl. ing. arh.</td> <td>7. NIKOČA KARAMAN, mag. bio. i ekol. mora.</td> <td></td> </tr> <tr> <td>3. STJEPKO KOVAČIĆ, dipl. ing. arh.</td> <td>8. JERVOJE GRAYČIĆ, mag. bio. i ekol. mora, ing. arh.</td> <td></td> </tr> <tr> <td>4. SILVANA TASILJANAN, ing. arh.</td> <td>9. DANIJEL JOKIĆ, mag. arh. arh.</td> <td></td> </tr> <tr> <td>5. IVAN LUČIĆ, dipl. ing. arh.</td> <td>10. IVA KNEŽIĆ, mag. ing. arh.</td> <td></td> </tr> </table>		1. BARBARA SAVIN, dipl. ing. arh.	6. SANJA ŠAVIĆ, arh. ing. arh.	11. DRAGAN BAKOČEVIĆ, ing. arh.	2. mr.sc. MARINA OREB, dipl. ing. arh.	7. NIKOČA KARAMAN, mag. bio. i ekol. mora.		3. STJEPKO KOVAČIĆ, dipl. ing. arh.	8. JERVOJE GRAYČIĆ, mag. bio. i ekol. mora, ing. arh.		4. SILVANA TASILJANAN, ing. arh.	9. DANIJEL JOKIĆ, mag. arh. arh.		5. IVAN LUČIĆ, dipl. ing. arh.	10. IVA KNEŽIĆ, mag. ing. arh.	
1. BARBARA SAVIN, dipl. ing. arh.	6. SANJA ŠAVIĆ, arh. ing. arh.	11. DRAGAN BAKOČEVIĆ, ing. arh.														
2. mr.sc. MARINA OREB, dipl. ing. arh.	7. NIKOČA KARAMAN, mag. bio. i ekol. mora.															
3. STJEPKO KOVAČIĆ, dipl. ing. arh.	8. JERVOJE GRAYČIĆ, mag. bio. i ekol. mora, ing. arh.															
4. SILVANA TASILJANAN, ing. arh.	9. DANIJEL JOKIĆ, mag. arh. arh.															
5. IVAN LUČIĆ, dipl. ing. arh.	10. IVA KNEŽIĆ, mag. ing. arh.															
Pečat predstavničkog tijela:	Predsjednik predstavničkog tijela: mr.sc. MARKO POTREBICA															
Istovjetnost ovog prostornog plana s izvornikom ovjerava: (ime, prezime i potpis)	Pečat nadležnog tijela:															