



KARAKTERISTIČNI PRESJEK ŠETNICE

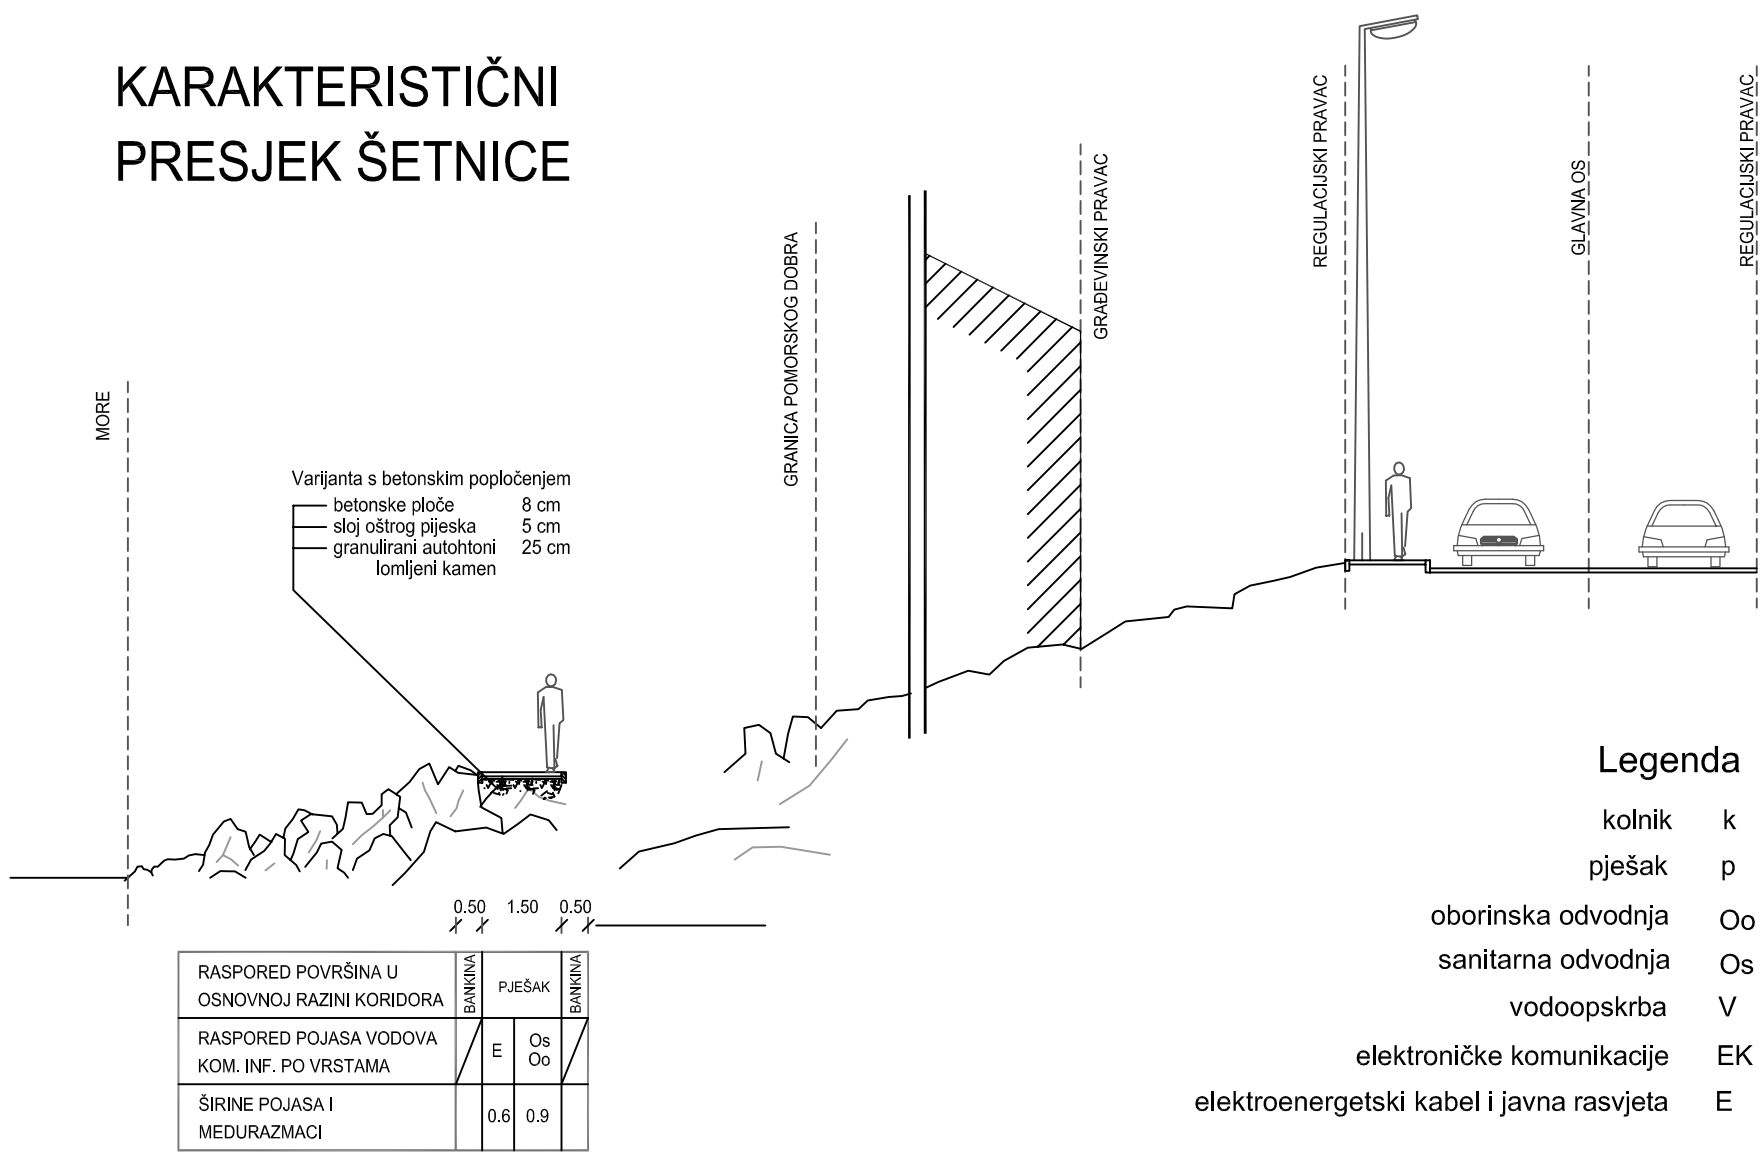

Legenda
 kotnik k
 pješak p
 oborinska odvodnja Os
 sanitarna odvodnja Oo
 vodoopskrba V
 elektroničke komunikacije EK
 elektroenergetski kabel i javna rasvjeta E

Poprečni presjek ulica s načelnim rasporedom pojaseva komunalne infrastrukture

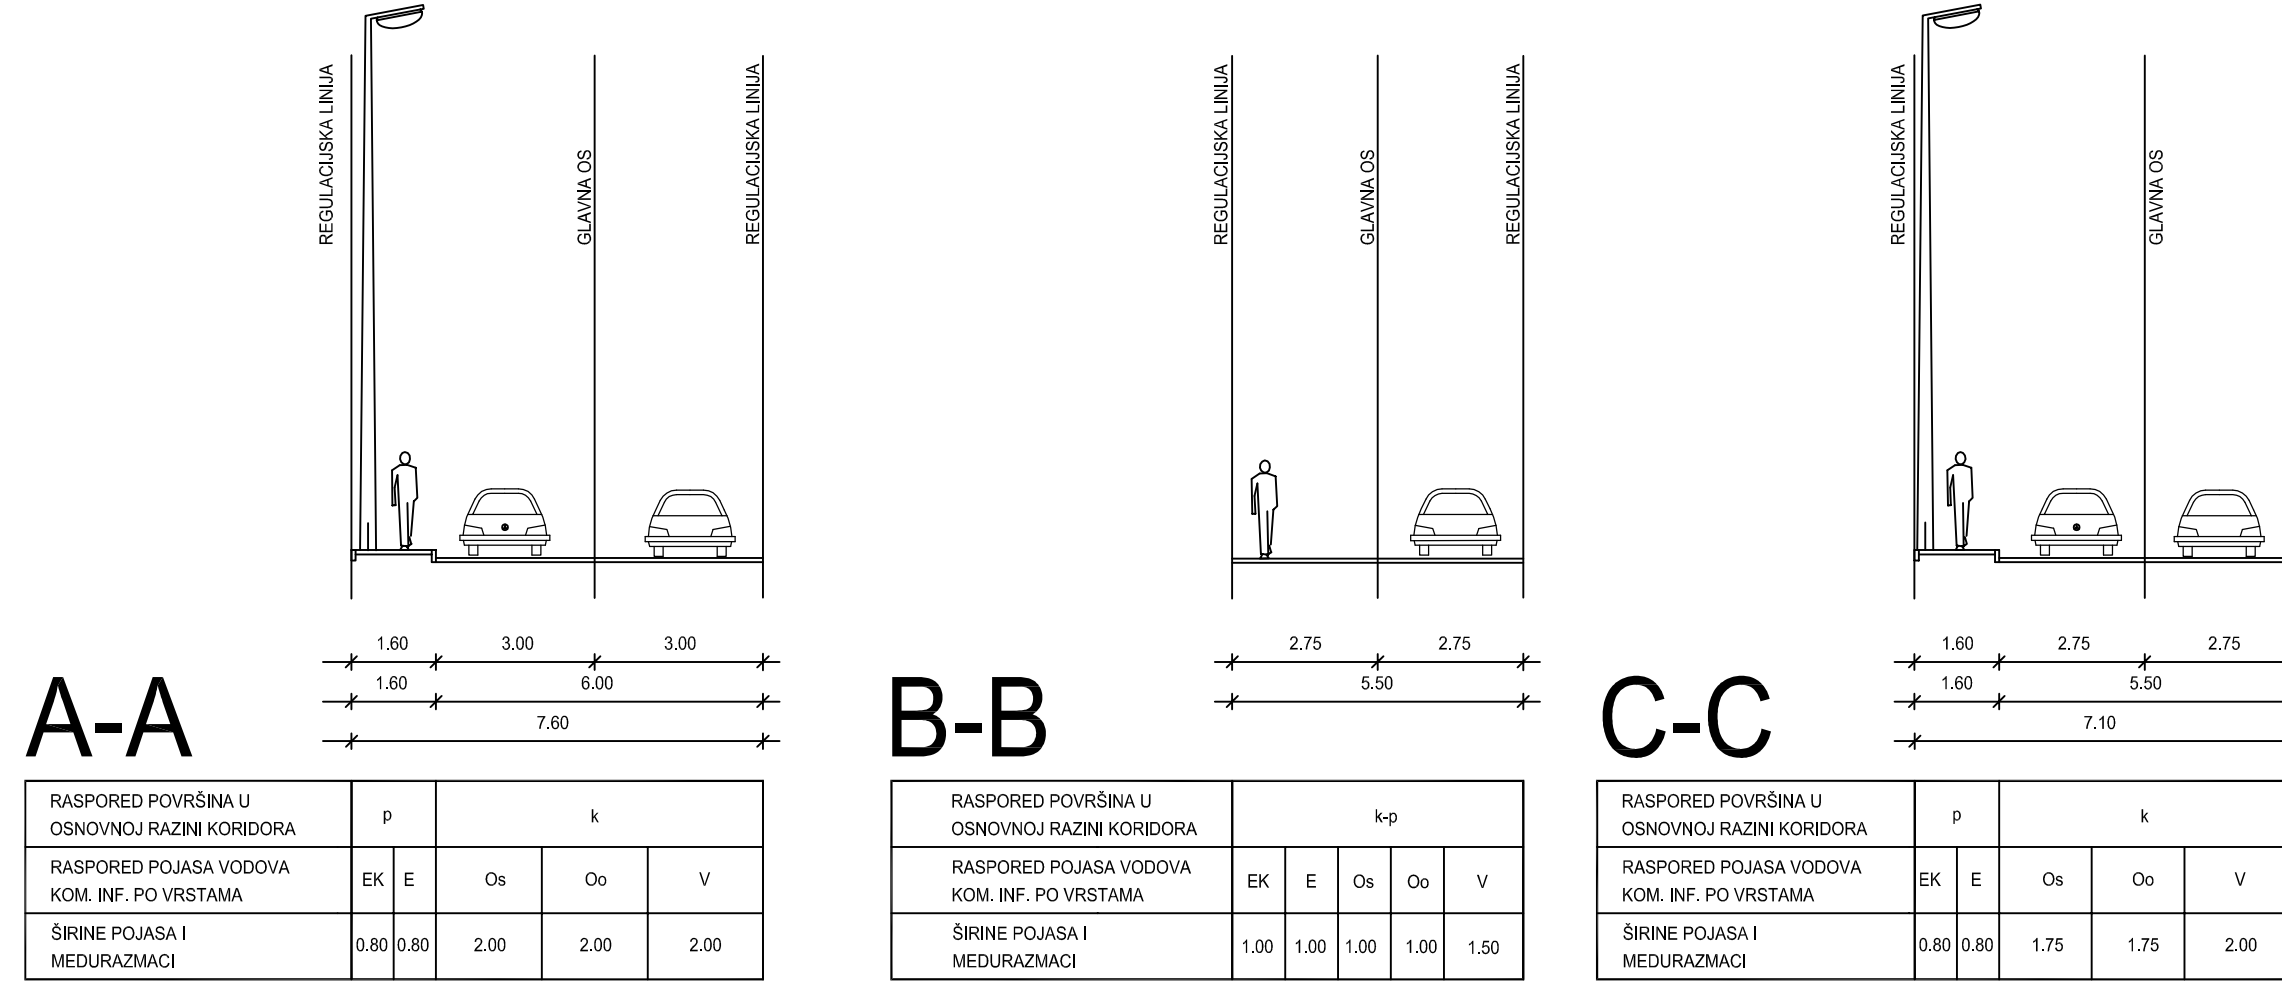

Tumač planskog znakovlja

GRANICE
 GRANICA OBUHVATA PLANA

NAMJENA POVRŠINA

- (S) STAMBENA NAMJENA
- (M1) MJEŠOVITA NAMJENA (M1 - pretežno stambena)
- (T1) UGOSTITELJSKO TURISTIČKA NAMJENA
- (R5) SPORTSKO REKREACIJSKA NAMJENA (sportska igrališta - R5, prirodna plaža - R6, uređena plaža - R6)
- (Z1) JAVNE ZELENE POVRŠINE (park - Z1)
- (Z) ZAŠTITNE ZELENE POVRŠINE
- (IS1) POVRŠINE INFRASTRUKTURNIH SUSTAVA (separatori ulja i masti - IS1, prepreza sanica - IS4)
- (L) PRIVEŽISTE

CESTOVNI PROMET
 ULICE, KOLNO-PJEŠAČKE I PJEŠAČKE POVRŠINE

(G1) OZNAKA ULICE (javna ulica - G1, ostale ulice - O1, kolnopješačke površine KP1)

(Z-6223) RAZVRSTANOST

(A) OZNAKA PRESJEKA

(P) PARKIRALIŠTE

VODOOPSKRBA
 Izgrađeno / neizgrađeno
 OSTALI VODOOPSKRBNI CJEVOVOD s profilom cijevi

ODVODNJA OTPADNIH VODA
 Sanitarna odvodnja
 Izgrađeno / neizgrađeno

- ODVODNI KANAL sa smjerom odvodnje
- ODVODNI KANAL (TLAČNI) sa smjerom odvodnje
- CRPNA STANICA
- PROČIŠTAČ OTPADNIH VODA
- POMORSKI ISPUST

ODVODNJA OTPADNIH VODA
 Oborinska odvodnja

- ODVODNI KANAL sa smjerom odvodnje
- SEPARATOR ULJA I MASTI
- POMORSKI ISPUST



500 m² MJ 1:2 000

0 20 40 100 200 m

Županija: DUBROVAČKO-NERETVANSKA ŽUPANIJA
 Općina: OPĆINA BLATO
 Naziv prostornog plana: IZMJENE I DOPUNE URBANISTIČKOG PLANA UREĐENJA GRŠĆICA - PRIZBA

Naziv kartografskog prikaza: PROMETNA, ULIČNA I KOMUNALNA INFRASTRUKTURNA MREŽA
 VODNOGOSPODARSKI SUSTAV

Šifra kartografskog prikaza: 2.4.a

Šifra kartografskog prikaza: 1:2000

Odluka o izradi Općinskog vijeća Općine Blato: Odluka Općinskog vijeća Općine Blato o donošenju plana: Službeni glasnik Općine Blato br. 6/14

Javna rasprava (datum objave): "Slobodna Dalmacija", 27. travnja 2015. g.
 31. ožujka - 13. travnja 2016. g.

Javni uvid odnosa: 4. svibnja - 22. svibnja 2015. g.
 31. ožujka - 13. travnja 2016. g.

Pečat tijela odgovornog za provođenje javne rasprave: Odgovorna osoba za provođenje javne rasprave:

Dorožica Žemelić, dipl.ing.

Suglasnost na Plan prema Članku 108. Zakona o prostornom uređenju (Narodne novine br. 153/13):

Pravna osoba koja je izradila plan: URBANISTIČKI ZAVOD GRADA ZAGREBA d.o.o.
 ZAGREB, Ulica braće Domany 4

Pečat pravne osobe koja je izradila plan: Odgovorna osoba:

DARJEN BELEC, dipl.ing.grad.

Pečat voditelja izrade plana: Voditelj izrade plana:

DUNJA KOS-PLETEŠ, dipl.ing.arch.

Stručni tim u izradi plana:

- DUNJA KOS-PLETEŠ, dipl.ing.arch.
- MAJKA VIBER-PAULIĆ, mag.ing.arch.
- ANDREJA ŠUGAR, mag.ing.arch.
- PETAR ČIGETIĆ, bacc.aedif.
- GIJERAN ČEČEŠEVIĆ, dipl.ing.prom.
- IVA BIRAČ, dipl.ing.arch.

Pečat Općinskog vijeća: Predsjednik Općinskog vijeća:

Toniđ Padovan, prof.

Istovjetnost ovog plana s izvornikom odobrava: Pečat nadležnog tijela:

IME, PREZIME, POTPIS

