



# URBANISTIČKI PLAN UREĐENJA „HUMAC-PUDARICA“

## Kartografski prikaz 2a-1: PROMETNA, ULIČNA I KOMUNALNA INFRASTRUKTURNA MREŽA - PROMETNA I ULIČNA MREŽA

Mjerilo 1 : 5 000

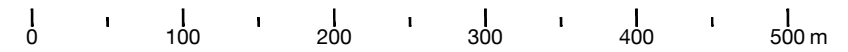

S

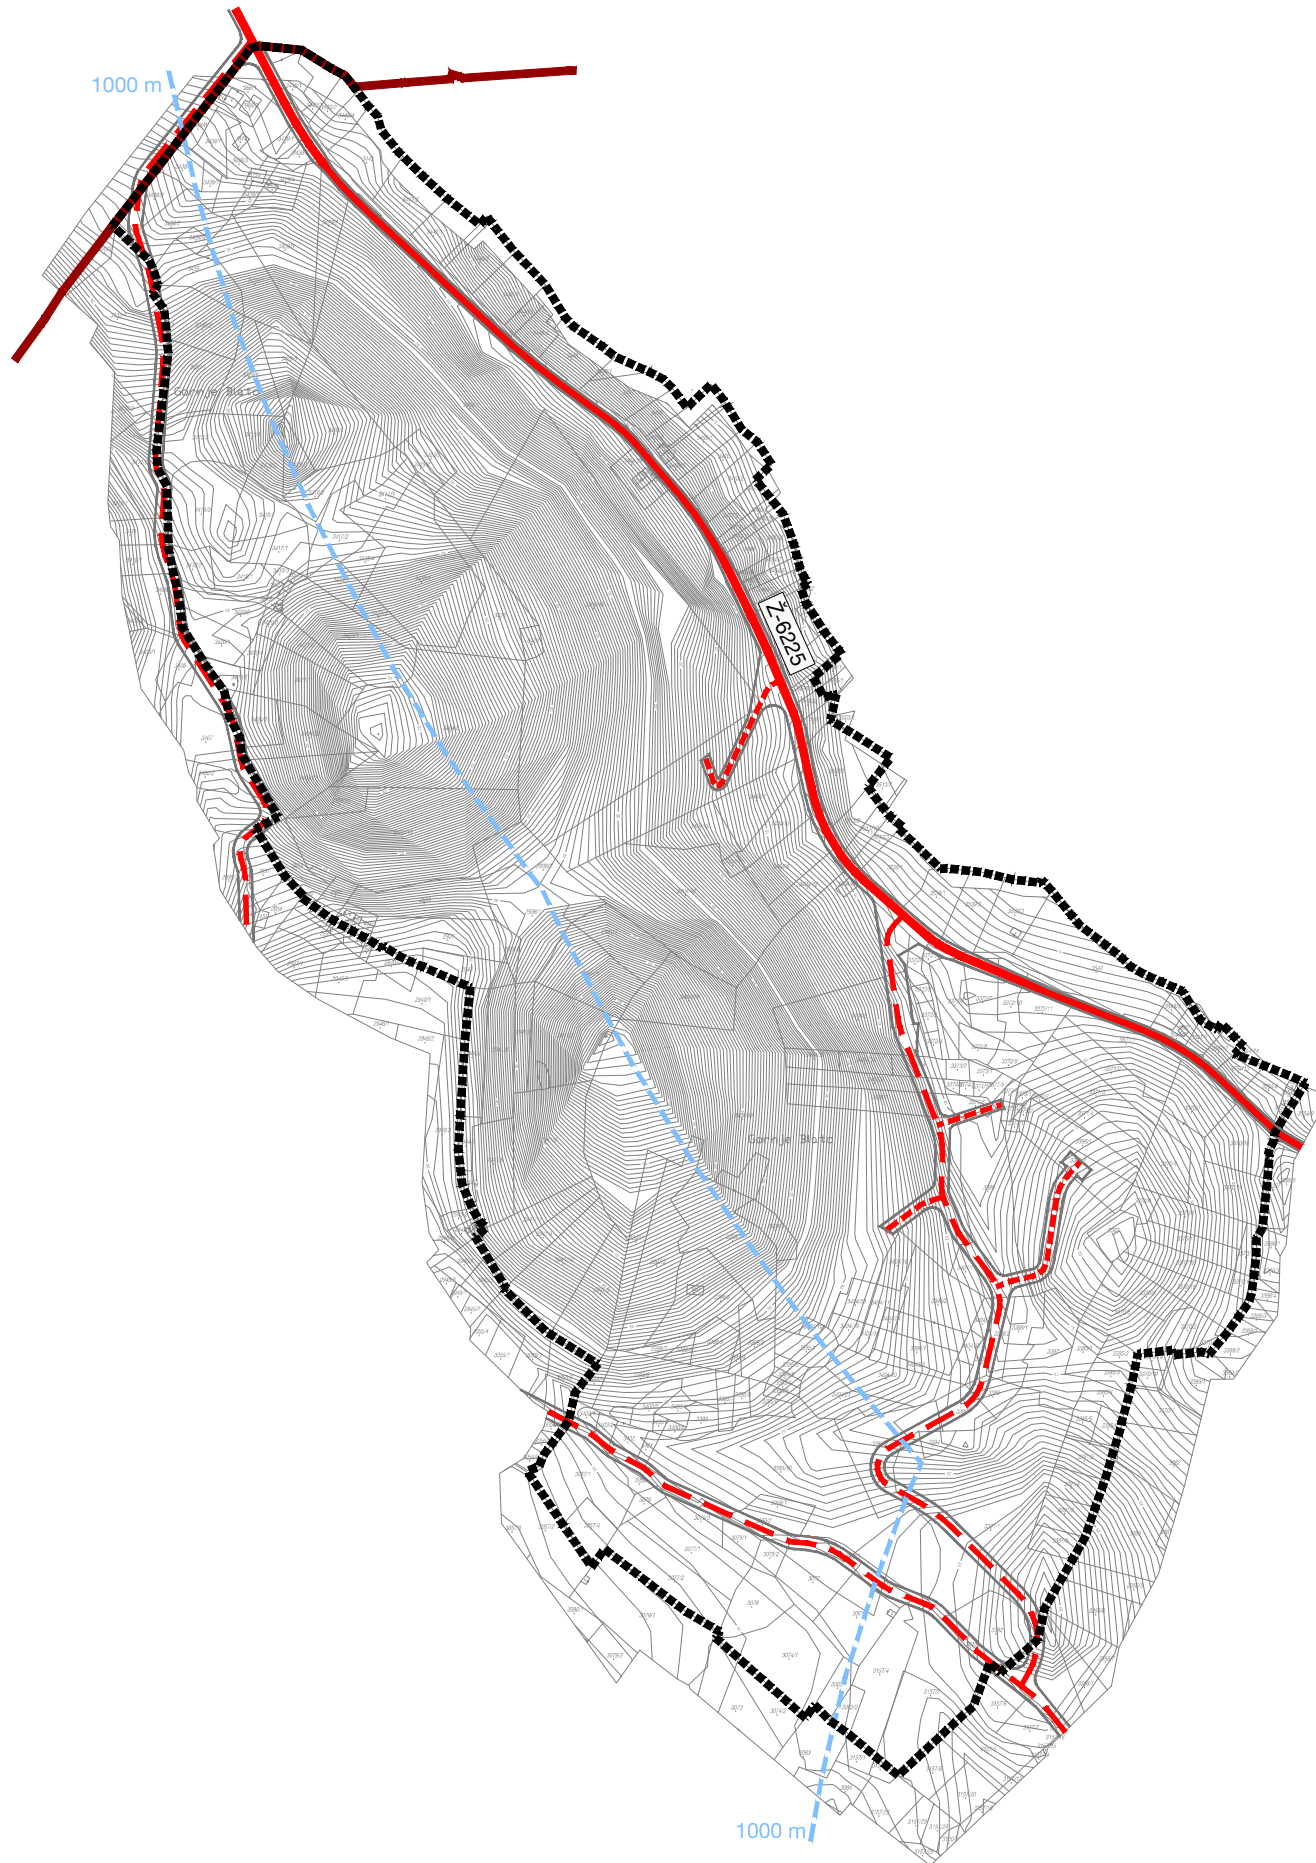

### GRANICE

----- GRANICA OBUHVATA PLANA

----- GRANICA OPĆINE

### ZAŠTIĆENO OBALNO PODRUČJE MORA

----- 1000 m LINIJA 1000 m UDALJENA OD OBALNE LINIJE

### CESTOVNI PROMET

----- Ž-6225 ŽUPANIJSKA CESTA Ž-6225 (D118 - Lumbarda)

----- SABIRNA ULICA

----- OSTALE ULICE

Županija: DUBROVAČKO-NERETVANSKA	Općina: LUMBARDA	Odluka predstavničkog tijela o izradi prostornog plana: Odluka o izradi urbanističkog plana uređenja "Humac-Pudarica" (Službeni glasnik Općine Lumbarda 2/10)	Odluka predstavničkog tijela o donošenju plana (službeno glasilo): Službeni glasnik Općine Lumbarda 2/11
Naziv prostornog plana: URBANISTIČKI PLAN UREĐENJA „HUMAC-PUDARICA“		Javna rasprava - datum objave: 18. travnja 2011. (u dnevnom tisku: Slobodna Dalmacija)	
Naziv kartografskog prikaza: PROMETNA, ULIČNA I KOMUNALNA INFRASTRUKTURNA MREŽA - PROMETNA I ULIČNA MREŽA		Javni uvid održan: od: 26. travnja 2011. do: 25. svibnja 2011.	
Broj kartografskog prikaza: 2a-1		Mjerilo kartografskog prikaza: 1 : 5 000	
Pravna osoba / tijelo koje je izradilo plan: Sveučilište u Zagrebu, Arhitektonski fakultet ZAVOD ZA URBANIZAM, PROSTORNO PLANIRANJE I PEJZAŽNU ARHITEKTURU Zagreb, Kačićeva 26, tel./fax.(01) 4639 284; http://www.arhitekt.hr			
Predstojnik Zavoda: Prof. dr. sc. JESENKO HORVAT, dipl. ing. arh.		Odgovorni voditelj: Prof. dr. sc. OLEG GRGUREVIĆ, dia., diš.	
Pečat pravne osobe/tijela koje je izradilo plan:		Pečat odgovornog voditelja:	
Stručni tim u izradi plana: Prof. dr. sc. OLEG GRGUREVIĆ, dia., diš. Doc. dr. sc. IVAN MLINAR, dipl. ing. arh. IVONA JERKOVIĆ, dipl. ing. arh. HRVOJE VIDOVIĆ, dipl. ing. arh. MARKO JAKELIĆ, ing. arh.		Doc. dr. sc. MILJENKO HAIMAN, dipl. ing. grad. Mr. sc. IVO BROZOVIĆ, dipl. ing. prom. Mr. sc. HRVOJE CARIĆ, dipl. stručnjak zaštite okoliša, dipl. oec. DEANKA HIRJAN, dipl. iur.	
Suglasnost na plan prema članku 98. Zakona o prostornom uređenju i gradnji (Narodne novine 76/07, 38/09, 55/11, 90/11): klasa: 350-02/11-13/92 ur.broj: 531-06-11-7 datum: 13. listopada 2011.		Predsjednik predstavničkog tijela: ANTO BEZEK	
Pečat predstavničkog tijela:		Istovjetnost s izvornikom ovjerava: Pečat nadležnog tijela:	