


- LEGENDA:**
- GRANICA OBUHVATA PLANA
  - GRANICA PROSTORA OGRANIČENJA ZOP-a U MORU 300m OD OBALNE CRTE
- PROMET**
- CESTE, ULICE I JAVNE PROMETNE POVRŠINE
    - GLAVNE ULICE
    - SABIRNE ULICE
    - OSTALE ULICE
    - OSTALE ULICE - INTERNE
  - GRANICA KORIDORA CESTE
  - OZNAKA PRESJeka CESTE
  - JAVNI PARKING KORISNIKA LUKE (zajednički)
  - PJEŠAČKE POVRŠINE
- ŽELJEZNIČKI PROMET**
- ŽELJEZNIČKA PRUGA ZA MEĐUNARODNI PROMET - M304 (izvan obuhvata)
  - INDUSTRIJSKI I OSTALI KOLOSJECI KOJI NISU JAVNO DOBRO U OPĆOJ UPORABI
  - GRANICA KORIDORA ŽELJEZNIČKE PRUGE
  - CESTOVNI PRIJELAZ U JEDNOJ RAZINI
- POMORSKI PROMET**
- MORSKA LUKA OTVORENA ZA JAVNI PROMET MEĐUNARODNOG ZNAČAJA PLOČE
  - MEĐUNARODNI PLOVNI PUT
  - UNUTARNJI PLOVNI PUT
  - GRANIČNI POMORSKI PRIJELAZ / PUTNIČKI TERMINAL
  - MORSKA LUKA
- JAVNE TELEKOMUNIKACIJE**
- JEDINICA POŠTANSKE MREŽE
  - MJESNA TELEFONSKA CENTRALA
  - KORISNIČKI I SPOJNI VODOVI I KANALI

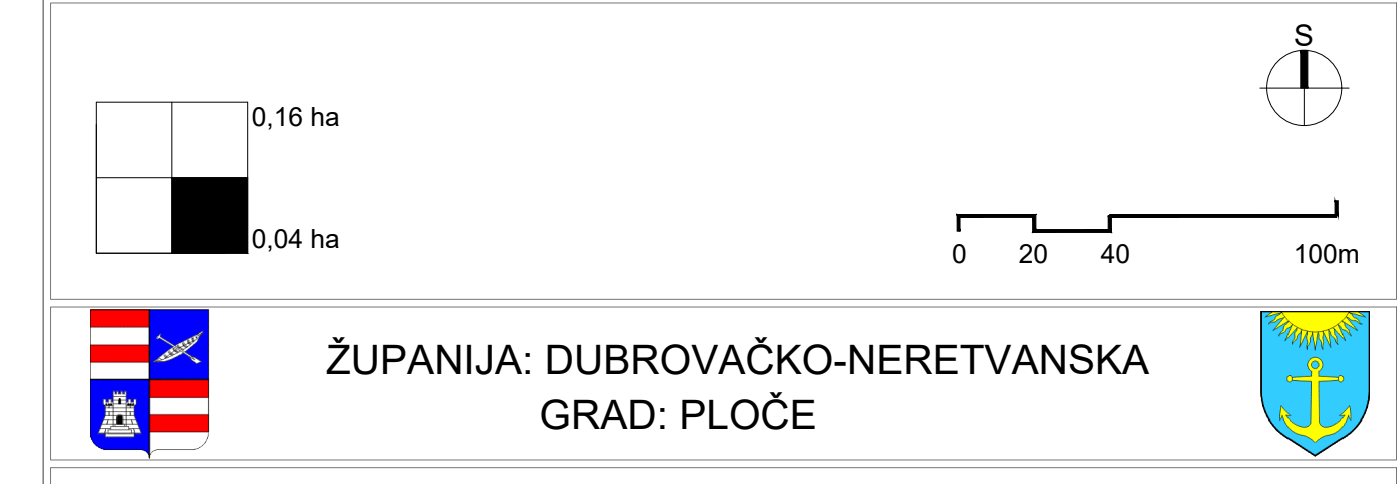

ŽUPANIJA: DUBROVAČKO-NERETVANSKA  
GRAD: PLOČE

Naziv prostornog plana: **UPU LUKE PLOČE (I1)**

Naziv kartografskog prikaza: **PROMETNA, ULIČNA I KOMUNALNA INFRASTRUKTURNA MREŽA - PROMET I TELEKOMUNIKACIJE - SEKCIJA JUG**

Broj kartografskog prikaza: **2.1**      Mjerilo kartografskog prikaza: **1 : 2 000**

Odluka o izradi Urbanističkog plana uređenja (službeni glasnik): Službeni glasnik Grada Ploče broj 06/17 od 28. srpnja 2017 g. / Odluka o izradi Urbanističkog plana uređenja (službeni glasnik): Službeni glasnik Grada Ploče broj 07/19 od 5. rujna 2019. godine

Javna rasprava (datum objave): "Slobodna Dalmacija", od 11. prosinca 2018.      Javni uvid izdatan: od 21.12.2018. do 23.01.2019.      Javno izlaganje: 17.01.2019.

Pečat tijela odgovornog za provođenje javne rasprave: Ivo Šaban, pročelnik (od 31.01.2019.)      Mijo Šaban, dipl. oec. (od 01.02.2019.)

Suglasnost na plan prema članku 108. Zakona o prostornom uređenju (NN, br. 153/13, 65/17, 114/18 i 39/19)      Klasa: 350/02/19-13/00      Urbroj: 531-06-1-1-19-0      datum: Zagreb, 8. srpnja 2019.

Stručni izdavač: **JURČON PROJEKT d.o.o., Gotovineva 4a, 10 000 Zagreb**

Pečat pravne osobe/tijela koje je izradilo plan: **ZDRAVKO JURČEĆ, dipl. ing. građ.**

Odgovorna osoba: **TITO KOSTIĆ, dipl. ing. arh.**


Odgovorni voditelj: **TITO KOSTIĆ, dipl. ing. arh.**

Stručni tim u izradi plana: **Tito Kostić, dipl. ing. arh.**      **Zdravko Jurčec, dipl. ing. građ.**      **Renata Fakin, ing. građ.**  
**Čestica Mikić, dipl. ing. arh.**      **Trava Milić, mag. ing. prost. arh.**      **Ivo Horvat Kozina, mag. ing. arh.**  
**Jelena Lučić Knez, dipl. ing. arh.**      **Monika Pavličić, mag. ing. prost. arh.**

Stručna suradnja: **Saba Karičić, dipl. sur. inženjeringa**      **INTERKOMUNIKACIJE d.o.o.**

Pečat predstavničkog tijela: **Predsjednik gradskog vijeća: Niko Orepić**

Istovjetnost ovog prostornog plan sa izvornikom ovjerava: **Pečat nadležnog tijela:**

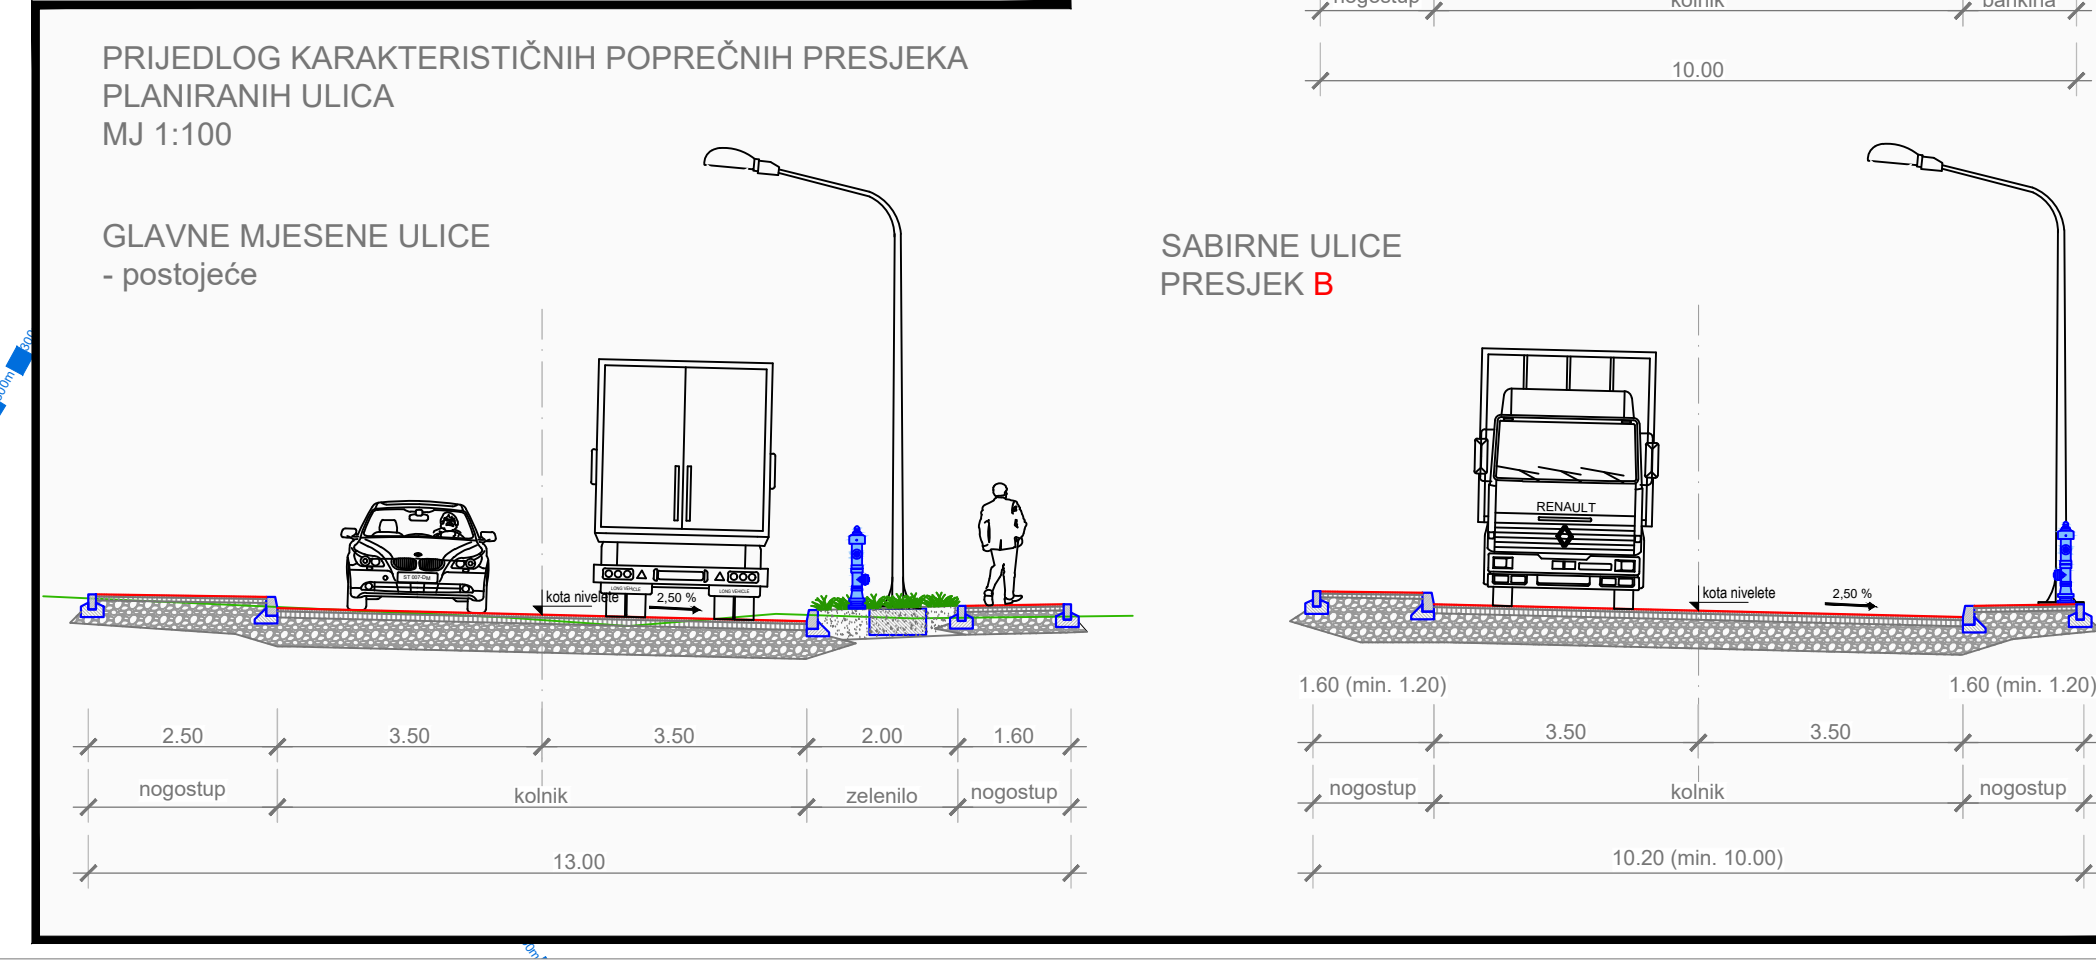

(ime, prezime i potpis)

(ime, prezime i potpis)

(ime, prezime i potpis)

(ime, prezime i potpis)

(ime, prezime i potpis)

(ime, prezime i potpis)

(ime, prezime i potpis)

(ime, prezime i potpis)