


Županija: DUBROVAČKO-NERETVANSKA ŽUPANIJA	
Općina: OPĆINA BLATO	
Naziv prostornog plana: URBANISTIČKI PLAN UREĐENJA GRŠČICA - PRIZBA	
Naziv kartografskog prikaza: KORIŠTENJE I NAMJENA POVRŠINA	
Broj kartografskog prikaza: 1.b	Mjerilo kartografskog prikaza: 1:2000
Odluka općinskog vijeća Općine Blato o izradi: Odluka općinskog vijeća Općine Blato o donošenju plana: Službeni glasnik 2/08 Službeni glasnik 3/11	
Javna rasprava (datum objave): 1. lipnja 2010. u Školovnoj zgradi	
Pečat tijela odgovornog za provođenje javne rasprave: Općinsko tijelo za provođenje javne rasprave: Nacelnik Općine	
IVO GAUVRANIĆ, prof.	
Suglasnost na plan prema Zakonu o prostornom uređenju i izgradnji (Narodne novine br. 78/07, 38/09; Urtuag: 531-06-11-3 Klasa: 350-02/11-13/29 Datum: 21. travnja 2011.	
Prva osoba koja je izradila plan: URBANISTIČKI ZAVOD GRADA ZAGREBA d.o.o. ZAGREB, Britanski trg 12	
Pečat pravne osobe koja je izradila plan:	Odgovorna osoba: LUKA ŠULENTIĆ, mag.ing.arch.
Vođitelj izrade plana: LUKA ŠULENTIĆ, mag.ing.arch.	
Sručni tim u izradi plana: 1. LUKA ŠULENTIĆ, mag.ing.arch. 4. MAJA VIDEK PAVLOVIĆ, mag.ing.arch. 7. MATIJA IMBELIĆ, grad.strojar 2. IVAN KAPICIC, mag.ing.arch. 5. ANA RAČIĆIĆ, dipl.ing.nac. 8. PETAR CIJEŠIĆ, ing.grad. 3. HRVOJE JAMNICKI, dipl.ing.grad. 6. ANDREJA ŠUGAR, mag.ing.aedif.	
Pečat Općinskog vijeća:	Predsjednik Općinskog vijeća: ŽELIMIR BOSNIĆ, mr.ph.
Istovjetnost ovog plana s izvornikom ovjerava:	Pečat nadležnog tijela:
IME, PREZIME, POTPIS	

KARAKTERISTIČNI PRESJEK ŠETNICE

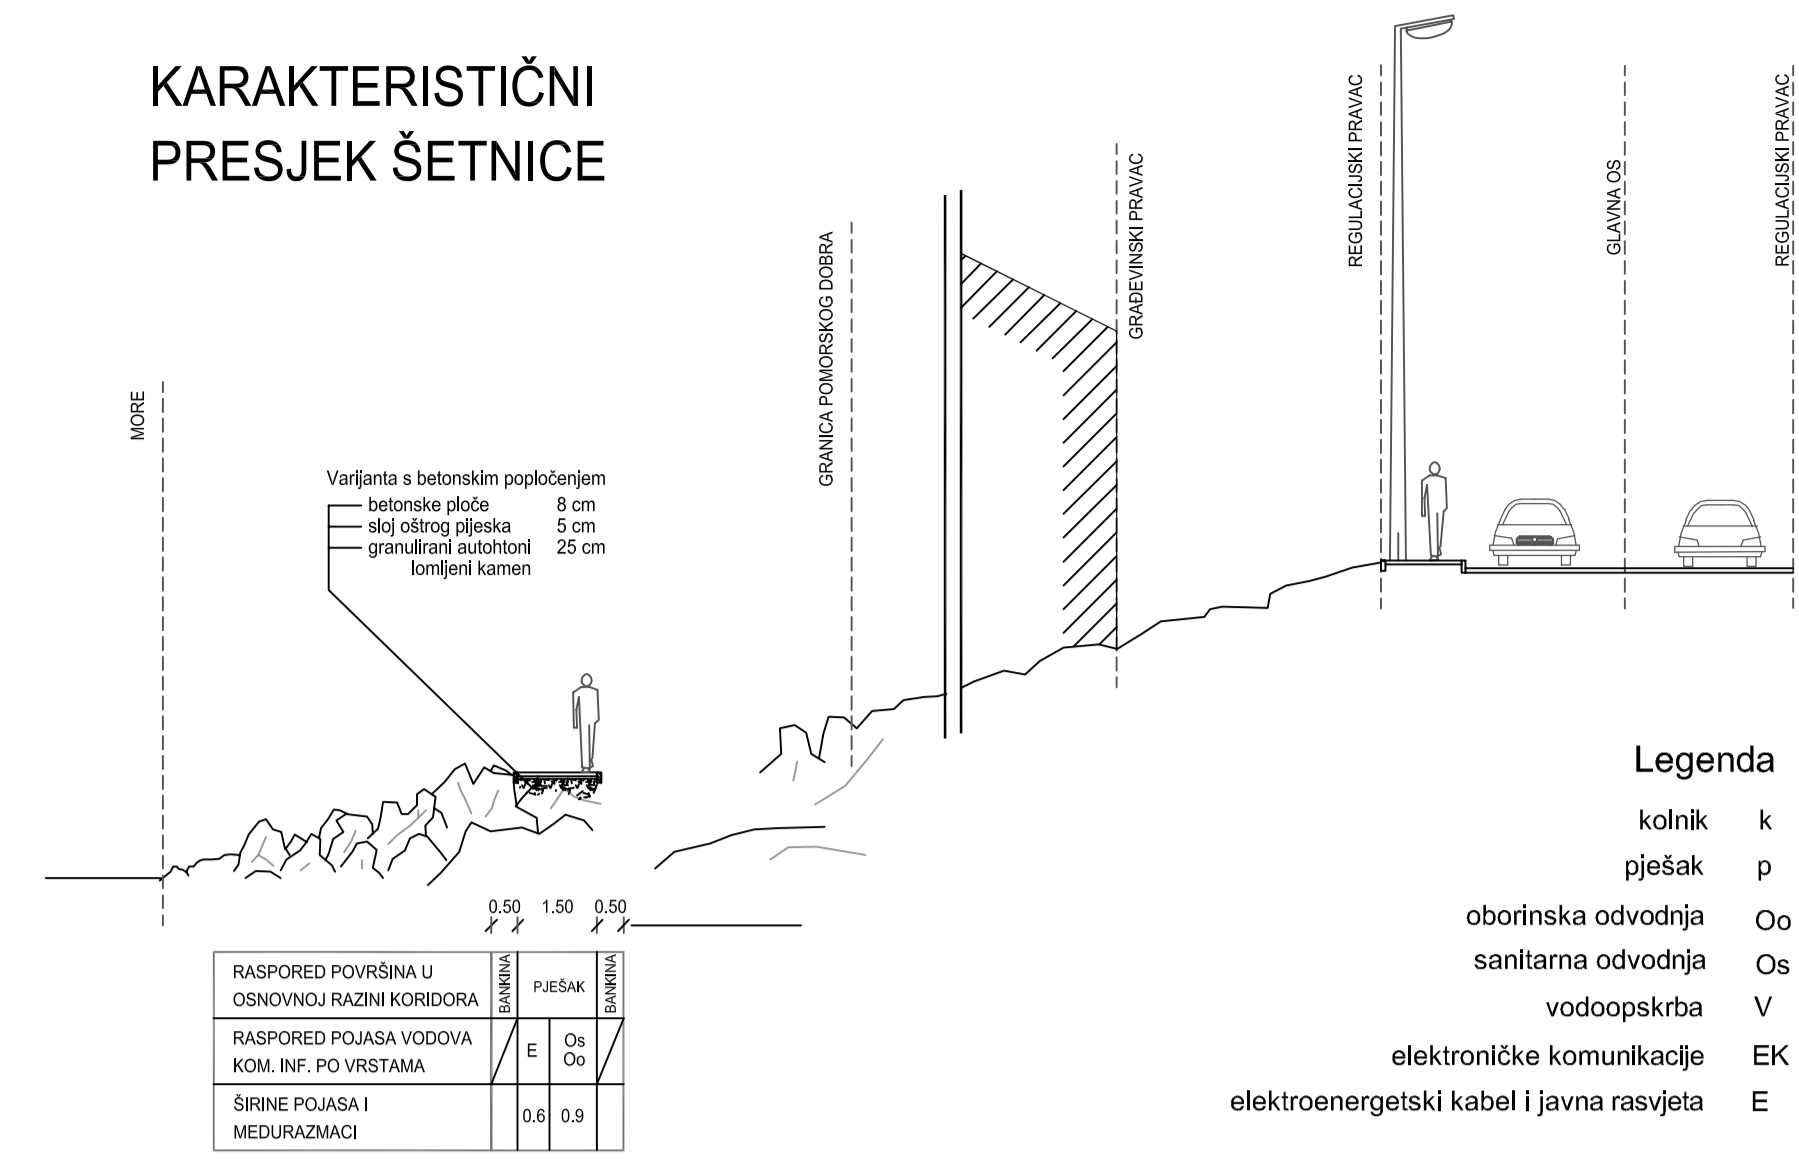

Legenda

k	kolnik
p	pješak
Oo	obronika odvodnja
Os	sanitarna odvodnja
V	vodoopskrba
EK	elektroničke komunikacije
E	elektroenergetski kabel i javna rasvjeta

RASPORED POVRŠINA U OŠTOVINI I RAZINI KORIDORA	0,25	1,50	0,50	2,2
RASPORED PLOŠNA VODOVA				
KOM. INF. PO VRSTAMA	E	Os	Do	V
ŠRINE POJASA I MEDURAZMCI	0,0	0,0	0,0	

- GRANICE**
- GRANICA OBUHVATA PLANA
 - GRANICA GRADEVINSKOG PODRUČJA
- NAMJENA POVRŠINA**
- izgrađeno / neizgrađeno
 - STAMBENA NAMJENA (S)
 - MJEŠOVITA NAMJENA (M1) - pretežno stambena
 - UGOSTITELJSKO TURISTIČKA NAMJENA (T1) - hoteli - TI
 - SPORTSKO REKREACIJSKA NAMJENA (R5) - sportska igrališta - R5, prirodna plaža - R5, uređena plaža - R5
 - JAVNE ZELENE POVRŠINE (Z)
 - ZAŠTITNE ZELENE POVRŠINE (Z1)
 - POVRŠINE INFRASTRUKTURNIH SUSTAVA (IS1) - tračnica - IS1, biološki procesni objekti - IS2, separatori ulja i masti - IS3, prenosna stanica - IS4
- CESTOVNI PROMET**
- ULICE, KOLNO-PJEŠAČKE I PJEŠAČKE POVRŠINE
 - OBALNA ŠETNICA (lungo mare)
 - OZNAKA ULICE (glavna ulica - G1, ostale ulice - O1, kolopješačke površine KP1)
 - RAZVRSTANOST (Z-6223)
 - AUTOBUSNA POSTAJA (AP)
 - PARKIRALIŠTE (P)
- POMORSKI PROMET**
- LUKA OTVORENA ZA JAVNI PROMET (lokalni značaj) (L)
 - PRIVEZIŠTE (L)
- ZAŠTIĆENI OBALNI POJAS**
- ZAŠTIĆENO OBALNO PODRUČJE 70 m OD OBALNE CRTE
 - ZAŠTIĆENO OBALNO PODRUČJE 100 m OD OBALNE CRTE

