



# IZMJENE I DOPUNE PROSTORNOG PLANA UREĐENJA GRADA KORČULE

Kartografski prikaz br. 4-6c:  
GRAĐEVINSKA PODRUČJA I PODRUČJA POSEBNIH UVJETA KORIŠTENJA

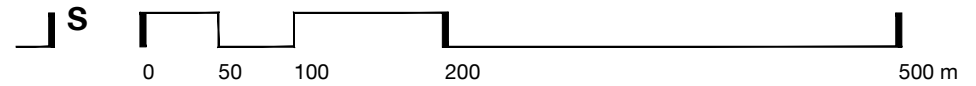

1 : 5 000

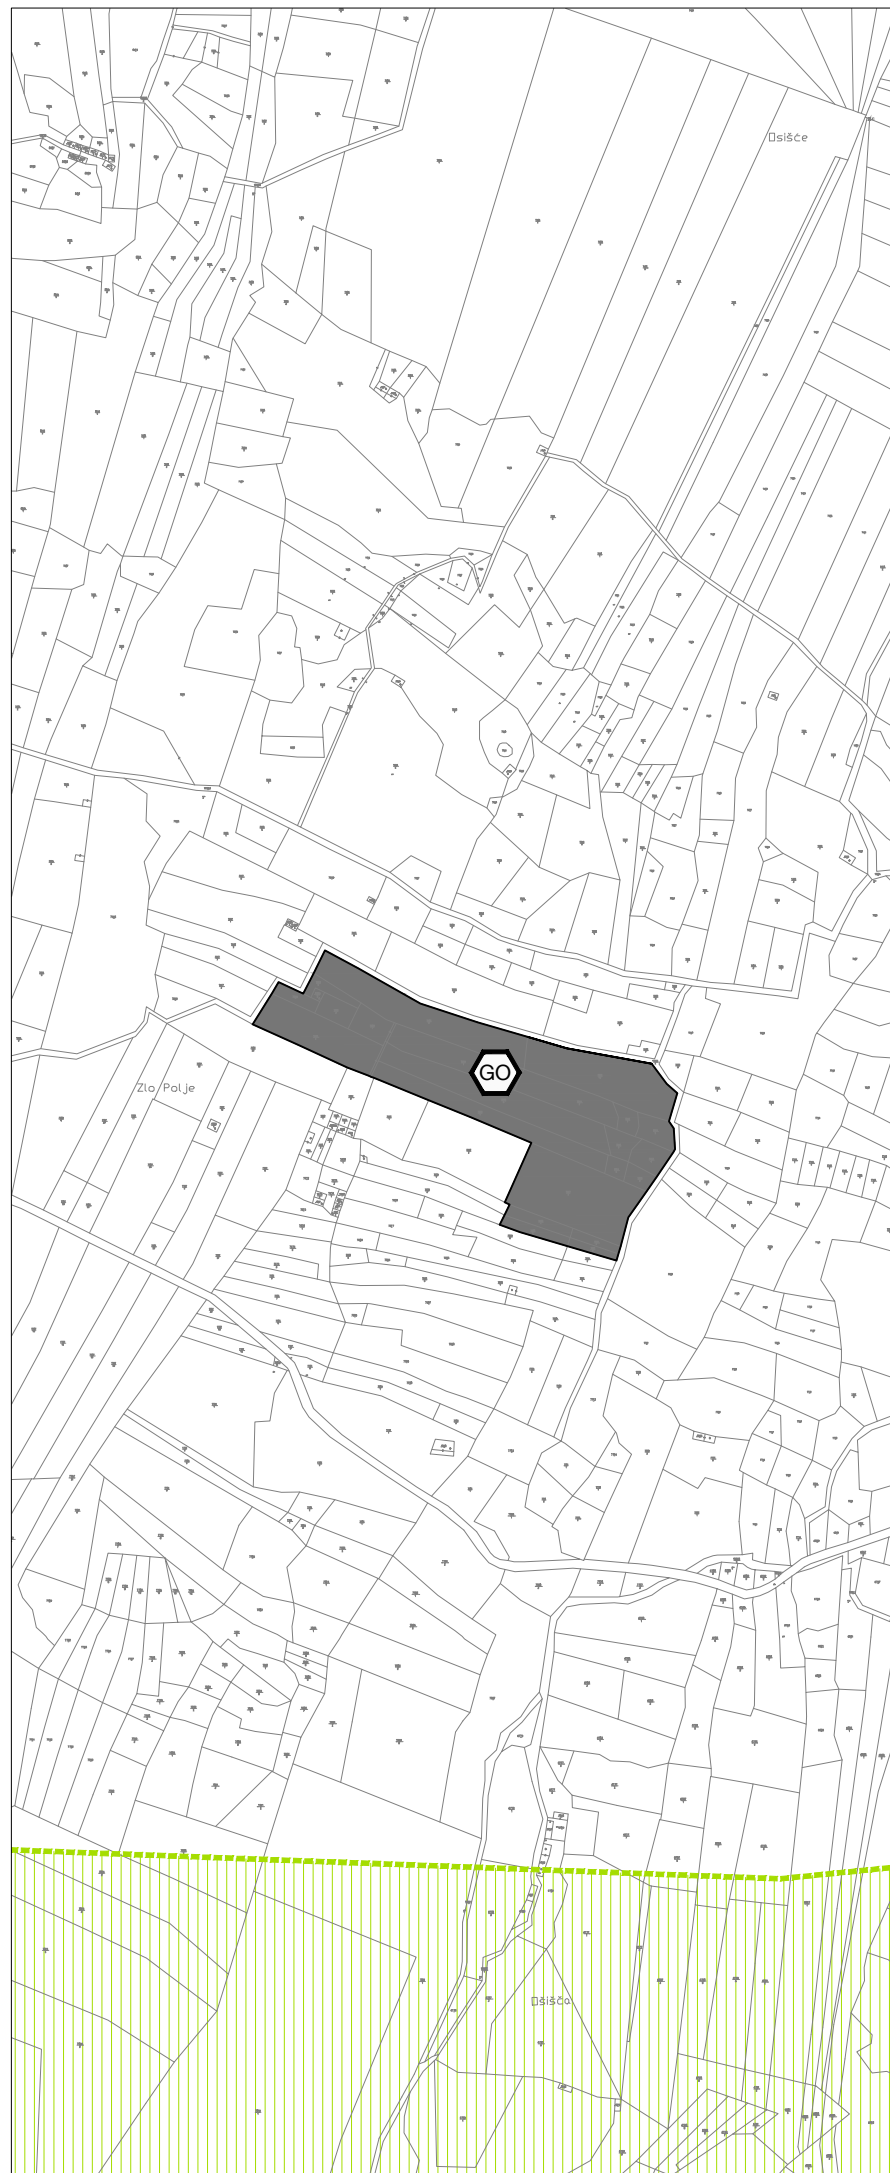


OBRADA GRAĐEVINSKOG  
OTPADA

PODRUČJA POSEBNIH  
UVJETA KORIŠTENJA



OSOBITO VRIJEDAN PREDJEL -  
KULTIVIRANI KRAJOBRAZ

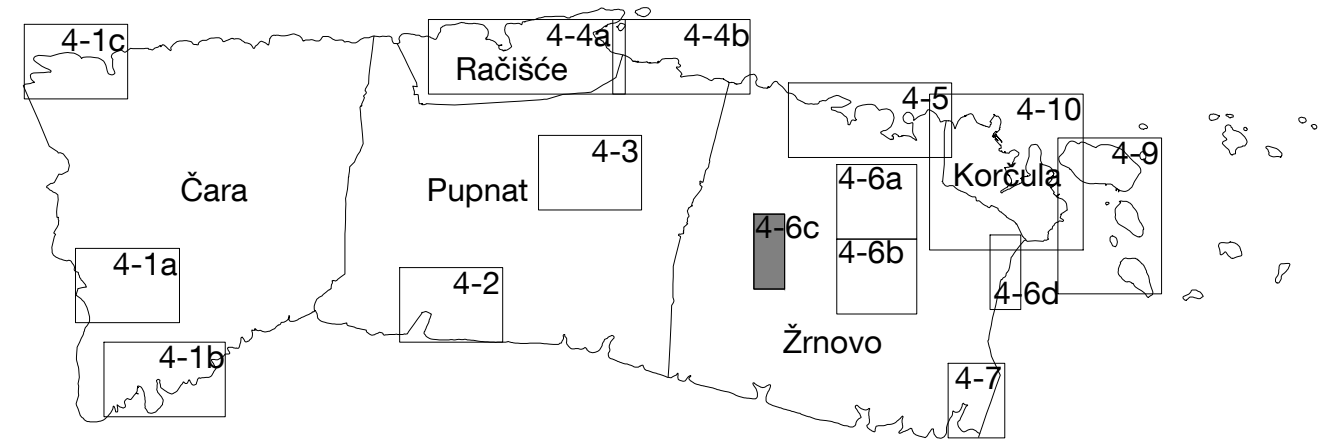

|   |   |  |   |
|---|---|--|---|
| Županija: DUBROVAČKO-NERETVANSKA  | Grad: KORČULA   | Odluka predstavničkog tijela o izradi prostornog plana:<br>Odluka o pokretanju postupka za izmjene i dopune Prostornog plana uređenja Grada Korčule (Službeni glasnik Grada Korčule 06/08)             | Odluka predstavničkog tijela o donošenju plana<br>Odluka o donošenju izmjena i dopuna Odluke o donošenju Prostornog plana uređenja Grada Korčule (Službeni glasnik Grada Korčule 03/11) |
| Naziv prostornog plana: IZMJENE I DOPUNE PROSTORNOG PLANA UREĐENJA GRADA KORČULE  |   | Javna rasprava - datum objave:<br>23. lipnja 2010. godine<br>(u dnevnom tisku - "Slobodna Dalmacija")  | Javni uvid održan:<br>od 02. srpnja 2010. godine<br>do 19. srpnja 2010. godine  |
| Naziv kartografskog prikaza: GRAĐEVINSKA PODRUČJA I PODRUČJA POSEBNIH UVJETA KORIŠTENJA   |   |  |   |
| Broj kartografskog prikaza: 4-6c  | Mjerilo kartografskog prikaza: 1 : 5 000                        | Pečat tijela odgovornog za provođenje javne rasprave:  | Osoba odgovorna za provođenje javne rasprave:<br>Mirko Duhović, dipl. ing. građ.  |
| Pravna osoba / tijelo koje je izradilo plan:<br>Sveučilište u Zagrebu, Arhitektonski fakultet<br>ZAVOD ZA URBANIZAM, PROSTORNO PLANIRANJE I PEJZAŽNU ARHITEKTURU<br>Zagreb, Kačićeva 26, tel./fax.(01) 4639 284; http://www.arhitekt.hr |   | Suglasnost na plan prema članku 97. Zakona o prostornom uređenju i gradnji (Narodne novine 76/07, 38/09.):<br>klasa: 350-02/11-11/14      urbroj: 531-06-11-5      datum: 18. svibnja 2011.            |   |
| Predstojnik Zavoda:<br>Prof. dr. sc. JESENKO HORVAT, dipl. ing. arh.  | Odgovorni voditelj:<br>Prof. dr. sc. OLEG GRGUREVIĆ, dia., diš. | Predsjednik predstavničkog tijela:<br>Lovro Krstulović, dr. med. dent.   | Istovjetnost s izvornikom ovjerava:   |
| Pečat pravne osobe/tijela koje je izradilo plan:  |   | Pečat odgovornog voditelja:  |   |
| Stručni tim u izradi plana:<br>1. Prof. dr. sc. OLEG GRGUREVIĆ, dia., diš.<br>2. HRVOJE VIDOVIĆ, dipl. ing. arh.<br>3. MARKO JAKELIĆ, ing. arh.<br>4. IVONA JERKOVIĆ, dipl. ing. arh.<br>5. LUKA TRKANJEC, dipl. ing. arh.              |   | 6. Doc. dr. sc. MILJENKO HAIMAN, dipl. ing. građ.<br>7. Mr. sc. IVO BROZOVIĆ, dipl. ing. prom.<br>8. Mr. sc. HRVOJE CARIĆ, dipl. stručnjak zaštite okoliša, dipl. oec.<br>9. DEANKA HIRJAN, dipl. lur. |   |
| Pečat predstavničkog tijela:  |   | Pečat nadležnog tijela:  |   |