

LEGENDA

----- GRANICA OBUHVATA PLANA


----- OBALNA CRTA

post. plan. ARHEOLOŠKA BAŠTINA

 ARHEOLOŠKA BAŠTINA

 ARHEOLOŠKI POJEDINAČNI LOKALITET - PODMORSKI
Z - 85 NOVOVJEKOVNI BRODOLOM


PRIRODNA BAŠTINA

 PARK PRIRODE

PROMET

 GRANICA KORIDORA CESTE

M 1:2000 0 20 40 100 200 S

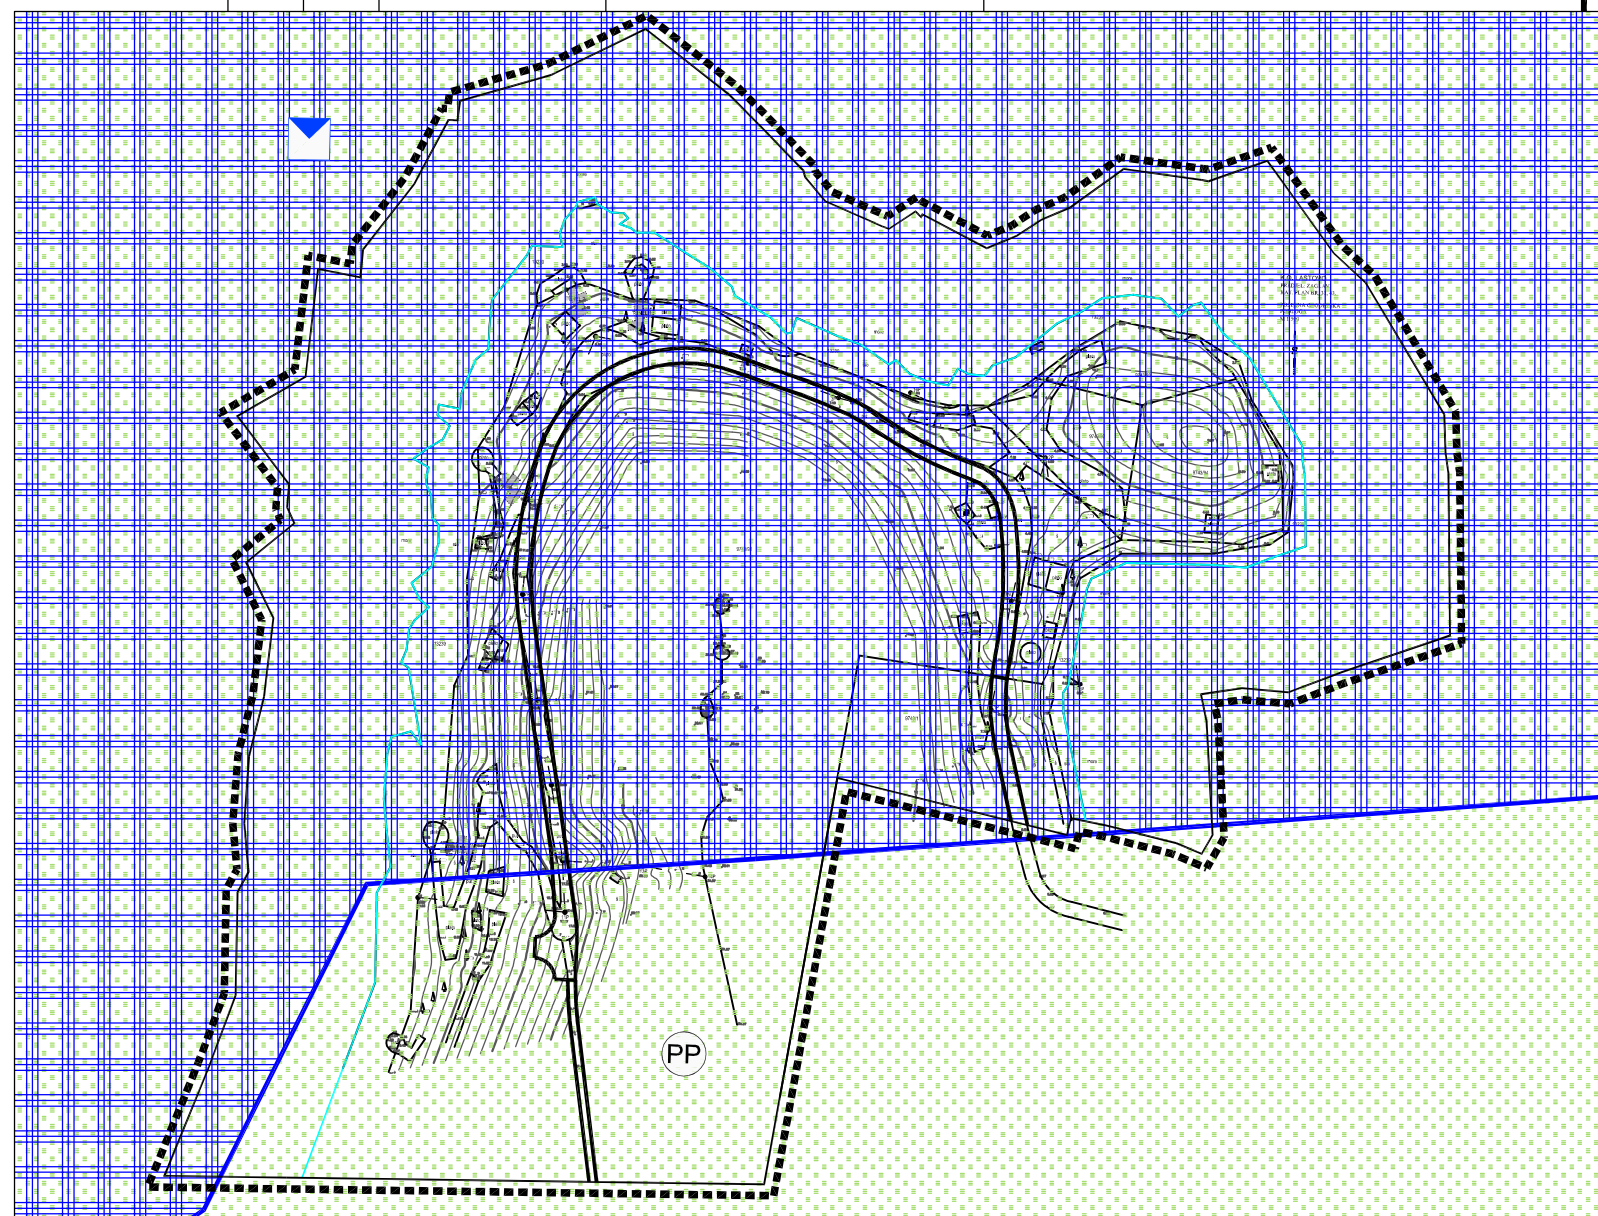

DUBROVAČKO NERETVANSKA ŽUPANIJA OPĆINA LASTOVO

URBANISTIČKI PLAN UREĐENJA TURISTIČKE ZONE NASELJA UBLI/ZAGLAV

3. UVJETI KORIŠTENJA, UREĐENJA I ZAŠTITE POVRŠINA

3.1. GRADITELJSKA I PRIRODNA BAŠTINA

Broj kartografskog prikaza: 3.1.	Mjerilo kartografskog prikaza: 1:2000
Odluka o izradi Urbanističkog plana uređenja turističke zone Ubli/Zaglav: Službeni glasnik Općine Lastovo br. 5/14	Odluka predstavničkog tijela o donošenju Urbanističkog plana uređenja turističke zone Ubli/Zaglav: Službeni glasnik Općine Lastovo br. 10/14
Javna rasprava objavljena je 01.08.2014.	Javni uvid održan je od 11.08.2014. do 11.09.2014.
Pečat tijela odgovornog za provođenje javne rasprave: M.P.	Odgovorna osoba za provođenje javne rasprave: Leo Katić
Koordinator izrade Plana: - Jedinstveni upravni odjel Leo Katić
Pravna osoba koja je izradila Plan: ASK ATELIER d.o.o., Zagreb, Trg N. Š. Zrinskog 17	
Pečat pravne osobe koja je izradila plan: M.P.	Odgovorna osoba: Azra Suljić, dipl.ing.arh.
Odgovorni voditelj izrade Plana: - Za ASK ATELIER d.o.o.: Azra Suljić, dipl.ing.arh., ovl.arh.
Suradnja u izradi plana ASK ATELIER d.o.o.: 1. Mate Ćurić, dipl.ing. građ. 2. Danijela Malić Mikić, dipl.ing.arh. 3. Azra Suljić, dipl.ing.arh.	
Pečat predstavničkog tijela: M.P.	Predsjednik predstavničkog tijela: Ljubo Jurica, v.r.
Istovjetnost ovog prostornog plana s izvornikom ovjerava: (ime, prezime, potpis)	Pečat nadležnog tijela: M.P.