


KARAKTERISTIČNI PRESJEK ŠETNICE

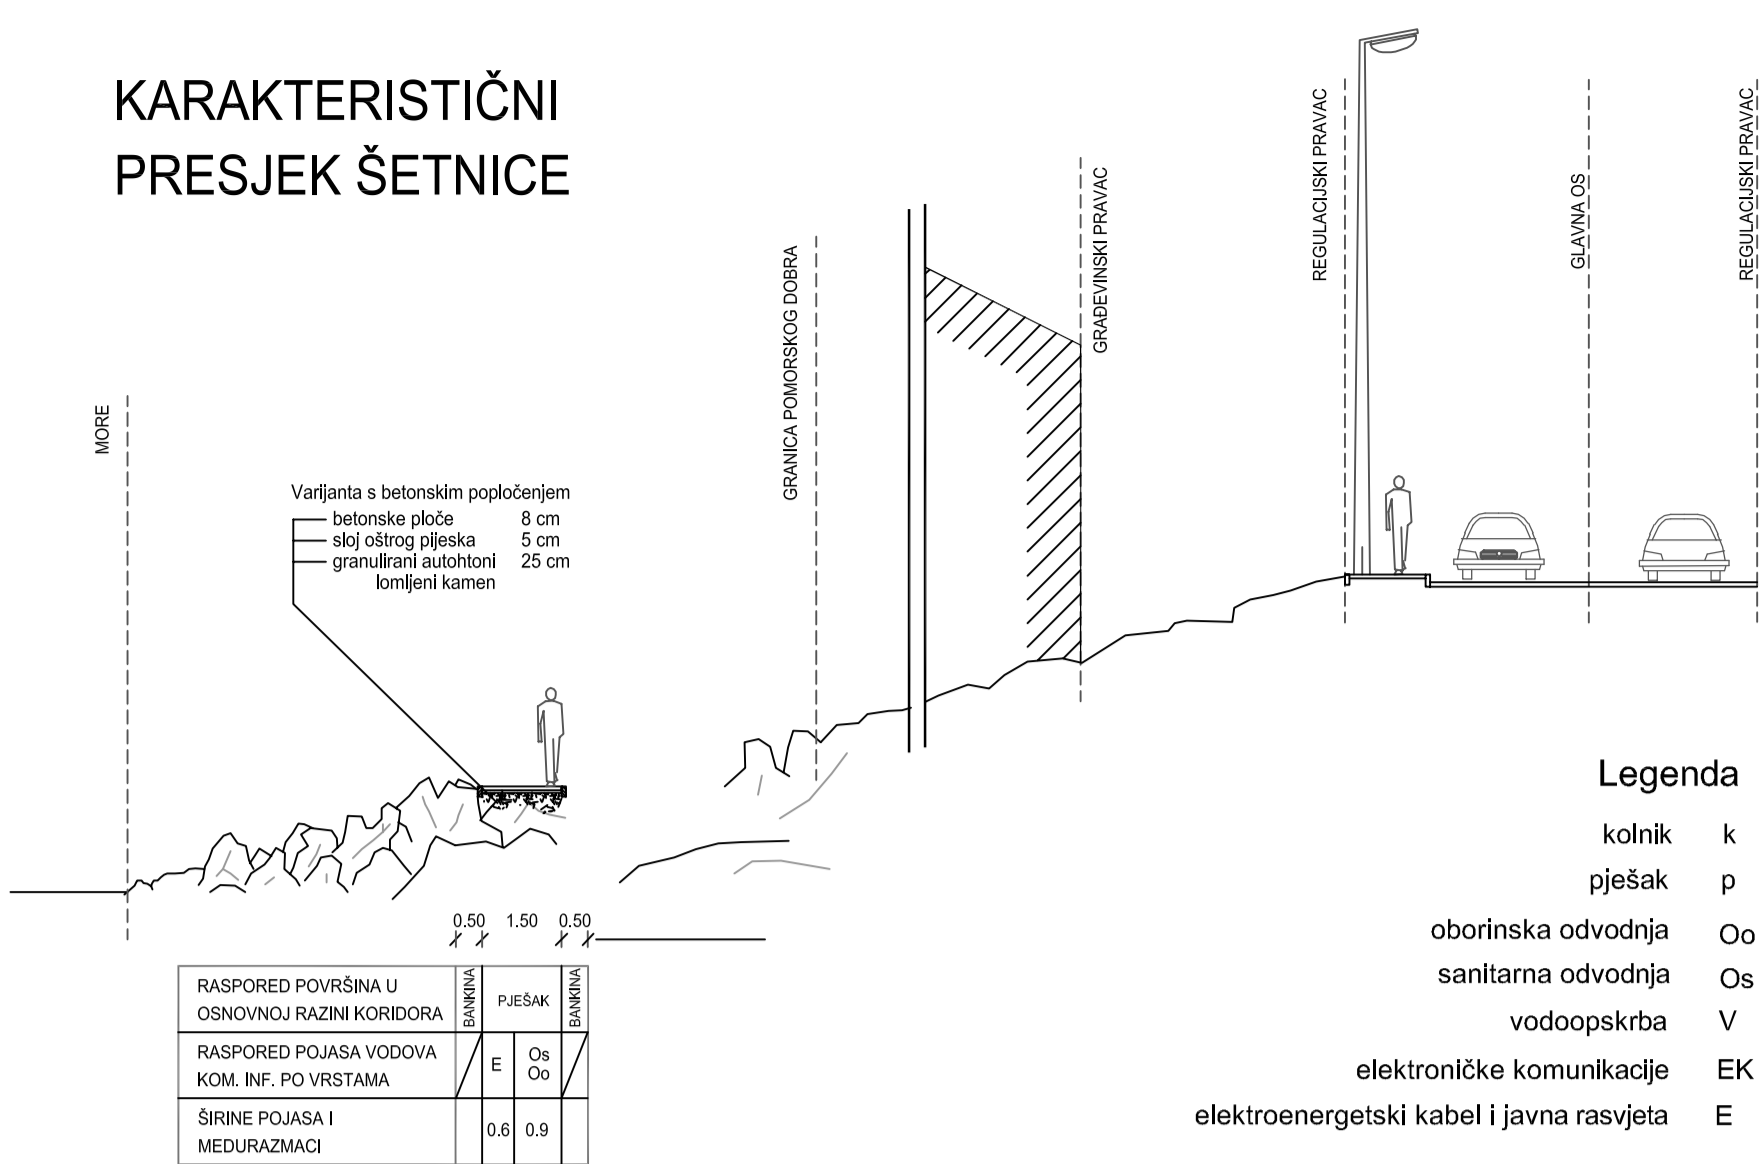

Legenda

- kotnik k
- pješak p
- oborinska odvodnja Oo
- sanitarna odvodnja Os
- vodoopskrba V
- elektroničke komunikacije EK
- elektroenergetski kabel i javna rasvjeta E

A-A

RASPORED POVRŠINA U OSNOVNOJ RAZINI KORIDORA	Širina	Visina
1	1,60	0,05
2	3,00	0,05
3	3,00	0,05
4	1,60	0,05

B-B

RASPORED POVRŠINA U OSNOVNOJ RAZINI KORIDORA	Širina	Visina
1	2,75	0,05
2	5,00	0,05
3	2,75	0,05

C-C

RASPORED POVRŠINA U OSNOVNOJ RAZINI KORIDORA	Širina	Visina
1	1,60	0,05
2	2,75	0,05
3	2,75	0,05
4	1,60	0,05

Poprečni presjek ulica s načelnim rasporedom pojaseva komunalne infrastrukture

Tumač planskog znakovlja

GRANICE

GRANICA OBUHVATA PLANA


NAMJENA POVRŠINA

- (S) STAMBENA NAMJENA
- (M1) MJEŠOVITA NAMJENA (M1 - predjelno stambena)
- (T1) UGOSTITELJSKO TURISTIČKA NAMJENA
- (R6) SPORTSKO REKREACIJSKA NAMJENA (sportska igrališta - IS, prirodna plaža - R6)
- (Z1) JAVNE ZELENE POVRŠINE
- (Z) ZAŠTITNE ZELENE POVRŠINE
- (IS1) POVRŠINE INFRASTRUKTURNIH SUSTAVA (trafostanica - IS1, bolnički protislab objekatnih vijuga - ISZ, separatorski objekti - ISZ, prenosna linija - ISL)
- (L) PRIVEZIŠTE

CESTOVNI PROMET

ULICE, KOLNO-PJEŠAČKE I PJEŠAČKE POVRŠINE

- (G1) OZNAKA ULICE (glavna ulica - G1, ostale ulice - O1)
- (Z-6223) RAZVRSTANOST
- (A) OZNAKA PRESJEKA
- (P) PARKIRALIŠTE
- ELEKTRONIČKE KOMUNIKACIJE (izgrađeno / neizgrađeno)
 - (C) DISTRIBUCIJSKA ELEKTRONIČKA KOMUNIKACIJSKA KANALIZACIJA
 - (T) PODRUČNA TELEFONSKA CENTRALA
 - (V) JEDINICA POŠTANSKE MREŽE

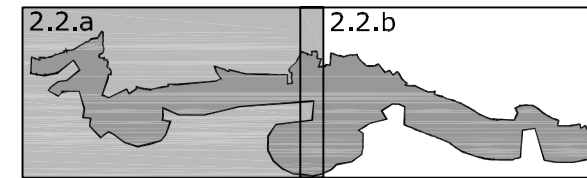

500 m² MJ 1:2 000

0 20 40 100 200 m

Županija: DUBROVAČKO NERETVANSKA ŽUPANIJA
Općina: OPĆINA BLATO
Naziv prostornog plana: URBANISTIČKI PLAN UREĐENJA GRŠĆICA - PRIZBA

Naziv kartografskog prikaza: PROMETNA, ULIČNA I KOMUNALNA INFRASTRUKTURNA MREŽA
2.2.a
Šifra kartografskog prikaza: 2.2.a
Mjerilo kartografskog prikaza: 1:2000

Osobna spisovna vjesta Općine Blato o izradi: Službena glavnica 3/11
Osobna spisovna vjesta Općine Blato o oslobođenju plana: Službena glavnica 3/11

Javna rasprava (datum objave):
1. travnja 2010. u Školovnoj Dječjoj ul. 7. travnja 2010. u Školovnoj Dječjoj ul.
Pečat tijela odgovornog za provođenje javne rasprave: Odgovorna osoba za provođenje javne rasprave: Načelnik Općine

IVO GAUVRANIĆ, prof.
Suglasnost na plan prema Zakonu o prostornom uređenju i izgradnji (Narodne novine br. 78/07, 38/08; Urbanog: 53/10-6/11-3 Klasa: 350-02/11-13/29 Datum: 21. travnja 2011.

Prva osoba koja je izradila plan: URBANISTIČKI ZAVOD GRADA ZAGREBA d.o.o. ZAGREB, Britanski trg 12
Pečat pravne osobe koja je izradila plan: Odgovorna osoba: LUKA ŠULENTIĆ, mag.ing.arch.

Voditelj izrade plana: LUKA ŠULENTIĆ, mag.ing.arch.

Stručni tim u izradi plana:
1. LUKA ŠULENTIĆ, mag.ing.arch.
2. IVAN RAKOVIĆ, mag.ing.arch.
3. HRVOJE JAMNICKI, dipl.ing.grad.
4. IMAJA VIDEK PAVLOVIĆ, mag.ing.arch.
5. ANA RAČIČIĆ, dipl.ing.grad.
6. ANDREJA ŠUGAR, mag.ing.arch.
7. MATIJA MIHELIC, grad.strojar
8. PETAR ČIŠTIĆ, ing.grad.

Pečat Općinskog vijeća: Predsjednik Općinskog vijeća: ŽELIMIR BOSNIĆ, mr.ph.

Istovjetnost ovog plana s izvornikom ovjerava: Pečat nadležnog tijela:

IME, PREZIME, POTPIS

