

GRAD OPUZEN

DETALJNI PLAN UREĐENJA DIJELA CENTRALNE ZONE IZMJENE I DOPUNE



NARUČITELJ PLANA:
GRAD OPUZEN



IZRAĐIVAČ PLANA:
URBANISTIČKI INSTITUT HRVATSKE d.d., ZAGREB


PROMETNA, TELEKOMUNIKACIJSKA I KOMUNALNA INFRASTRUKTURNA MREŽA- VODOOPSKRBA




GRANICA OBUHVATA PLANA



POSTOJEĆA VODOVODNA MREŽA

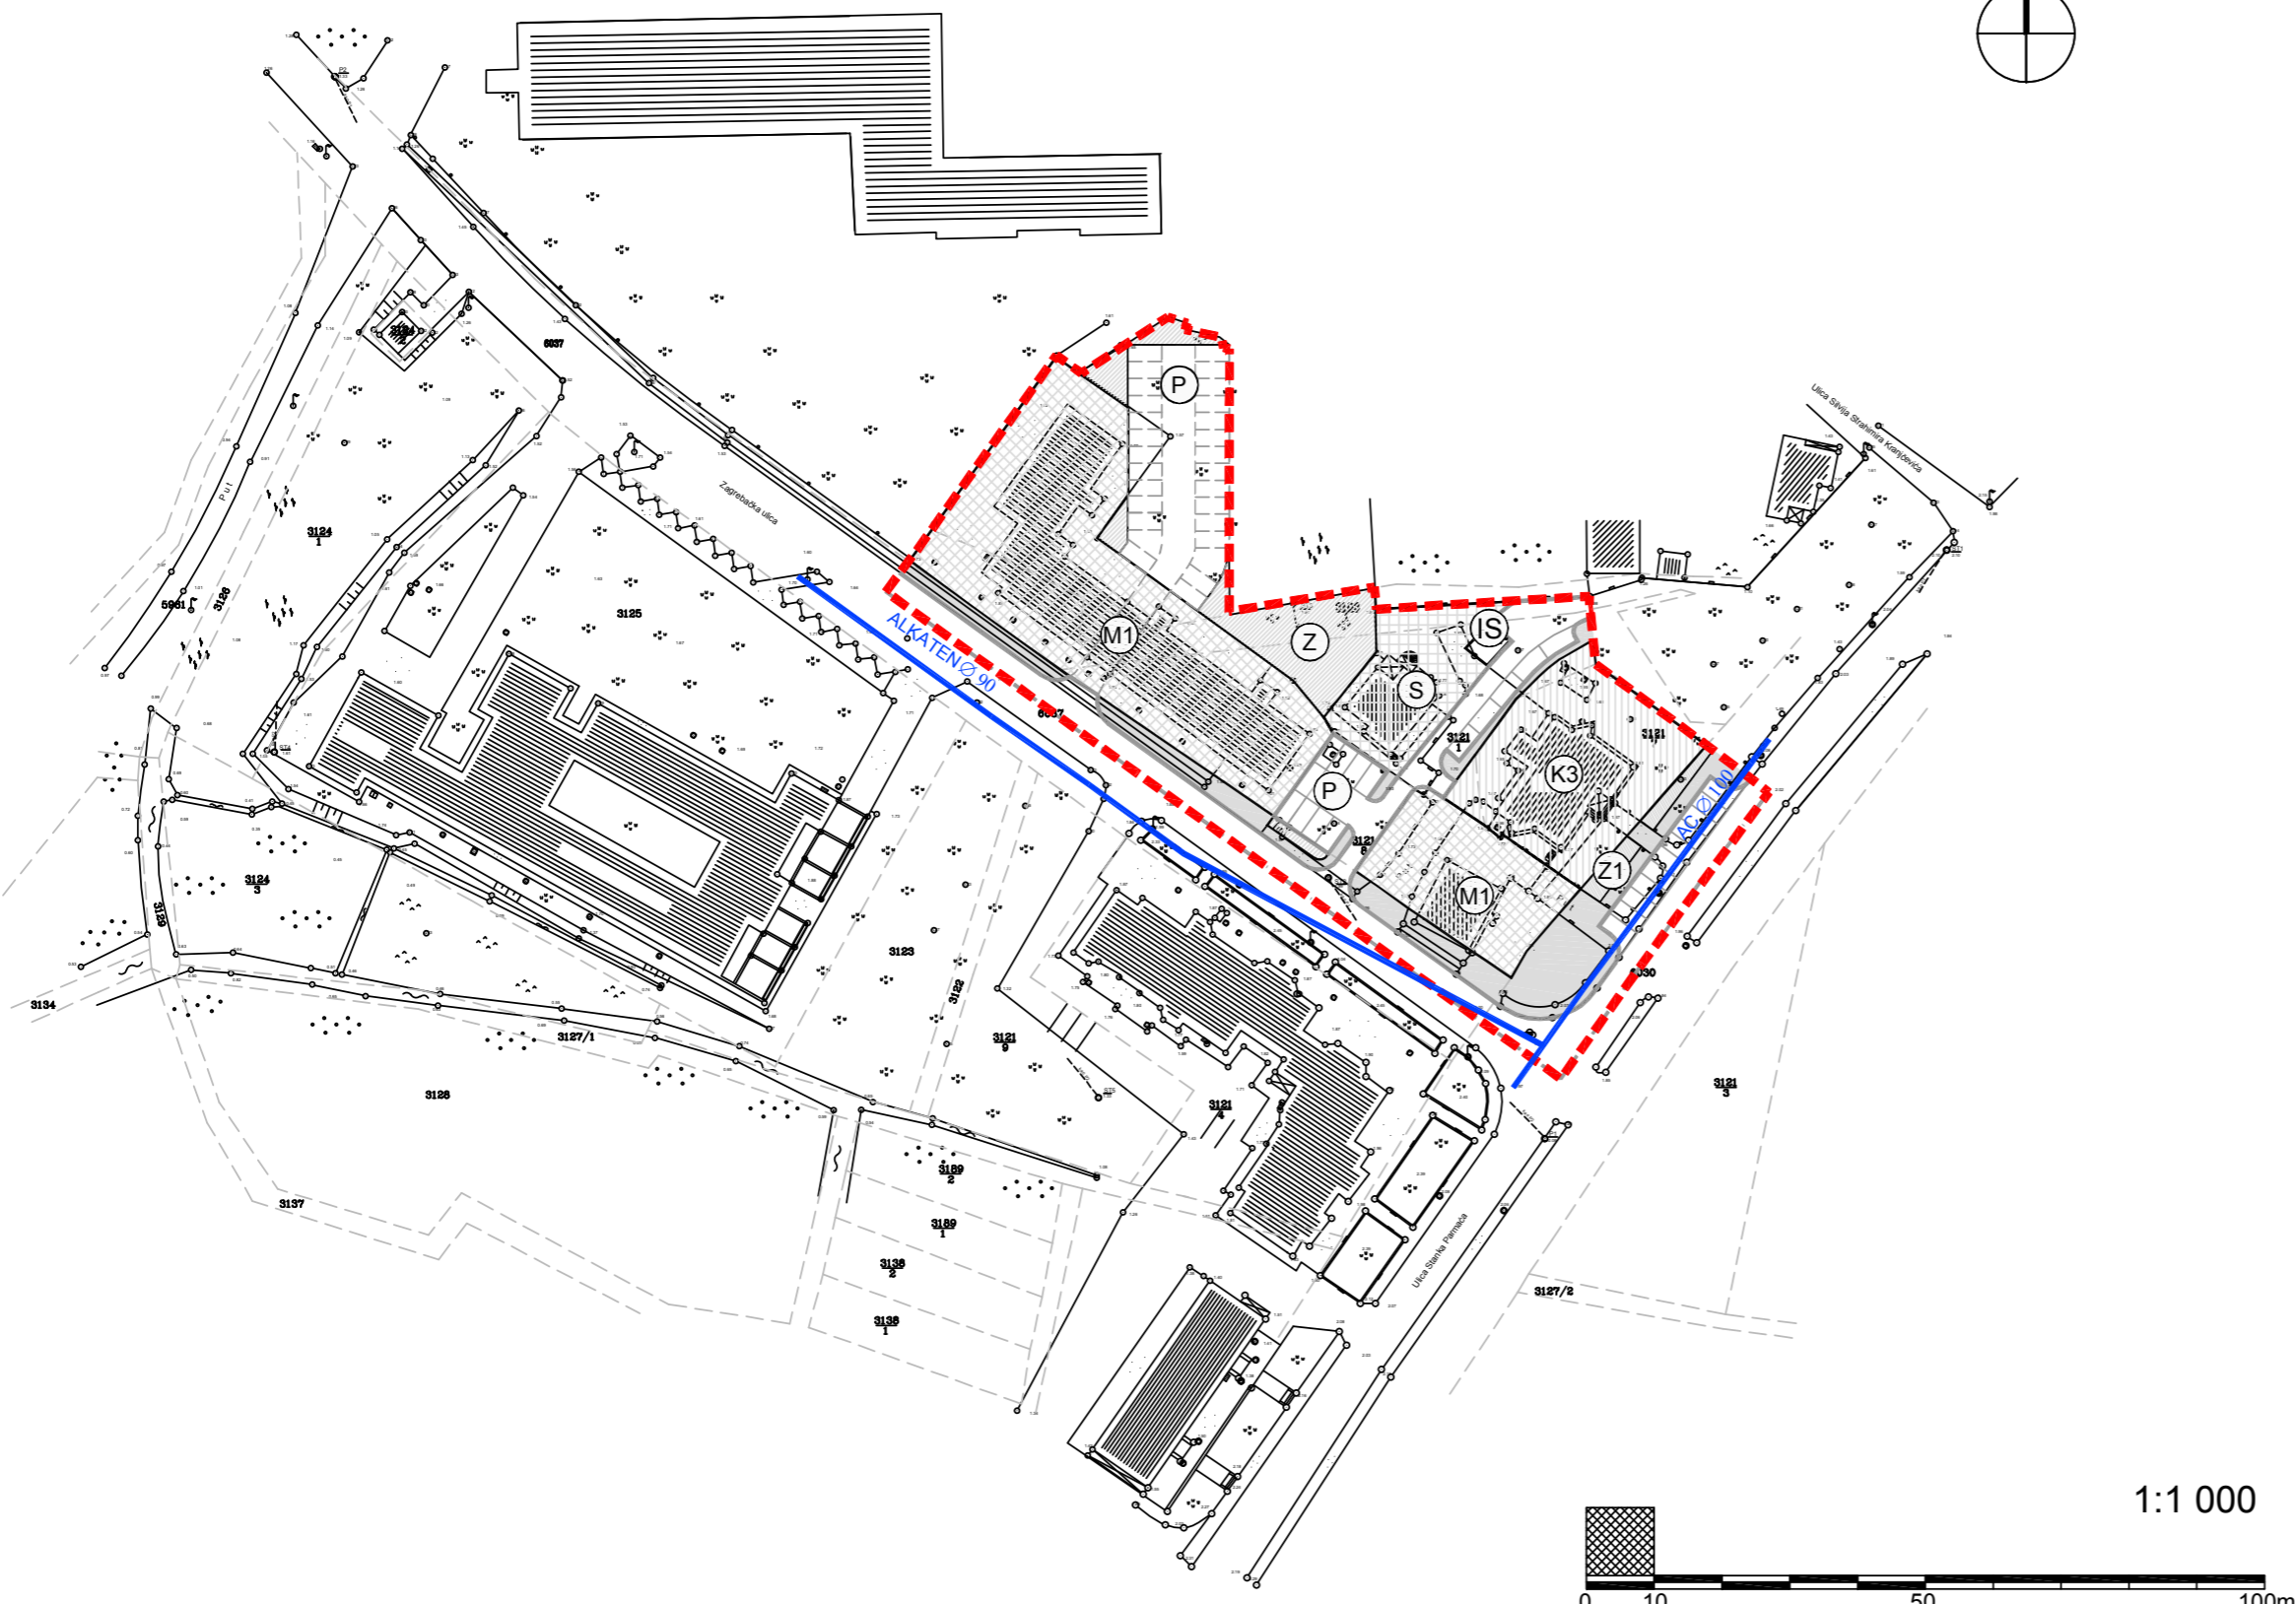

1:1 000

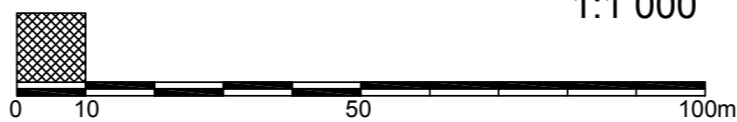

Naručitelj plana: GRAD OPUZEN		Plan izradio: URBANISTIČKI INSTITUT HRVATSKE d.d. F. Petrića 4, 10000 Zagreb, tel. 01/4804 300, fax. 01/4812 708	
Naziv prostornog plana: DETALJNI PLAN UREĐENJA DIJELA CENTRALNE ZONE IZMJENE I DOPUNE		Pečat:	Direktor: mr.sc.Ninoslav Dusper, dipl.ing.arh.
Naziv kartografskog prikaza: PROMETNA, TELEKOMUNIKACIJSKA I KOMUNALNA INFRASTRUKTURNA MREŽA- VODOOPSKRBA		Koordinator plana: Vladimir Tutek, dipl.ing.arh.	Voditelj izrade plana: Vladimir Tutek, dipl.ing.arh.
Broj kartografskog prikaza: 4.4.	Mjerilo kartografskog prikaza: 1 : 1000	Stručni tim: Vladimir Tutek, dipl.ing.arh. Vesna Marijetić, arh. teh. Lusiana Iveković, dipl. ing. arh. Božica Munjić, ing. arh.	
Program mjera za unapređenje stanja u prostoru: GRADSKO VIJEĆE 27.10.2005. "NERETVANSKI GLASNIK" br.4/06	Odluka predstavničkog tijela o donošenju plana: "NERETVANSKI GLASNIK" br.4/2006	Vedran Oberan, dipl.ing.arh. Mladen Kardum, ing. građ.	
Javna rasprava (datum objave): "SLOBODNA DALMACIJA" 28.12.2005.	Javni увид održan: od 05.01.2006 do 19.01.2006.	Broj elaborata: 1262	Radni nalog: 9868
Pečat tijela odgovornog za provođenje javne rasprave:		Godina izrade plana: 2005/2006.	
Odgovorna osoba za provođenje javne rasprave: Ivanka Zonjić, dipl. ing. arh.		Pečat predstavničkog tijela:	Pečat nadležnog tijela:
Istovijetnost ovog prostornog plana s izvornikom ovjerava:		Predsjednik predstavničkog tijela: Andrija Popović, dipl. oec.	
ime, prezime i potpis		ime, prezime i potpis	