

TUMAČ PLANSKOG ZNAKOVLJA

PREDMET IZMJENA I DOPUNA

GRANICE

TERITORIJALNE I STATISTIČKE GRANICE

- ŽUPANIJSKA GRANICA
- OPĆINSKA / GRADSKA GRANICA
- GRANICA NASELJA


PROSTOR OGRANIČENJA ZOP-a

- 1000m OD OBALNE CRTE
- 300m OD OBALNE CRTE

ODVODNJA OTPADNIH VODA

IZGRAĐENO/NEIZGRAĐENO

- UREĐAJ ZA PROČIŠĆAVANJE
- UREĐAJ ZA PROČIŠĆAVANJE ALTERNATIVNA LOKACIJA
- ISPUST
- CRPNA STANICA
- GLAVNI ODVODNI KANAL (KOLEKTOR)
- OBORINSKA KANALIZACIJA
- ZONE ZA KOJE SE PLANIRAJU SUSTAVI ODVODNJE

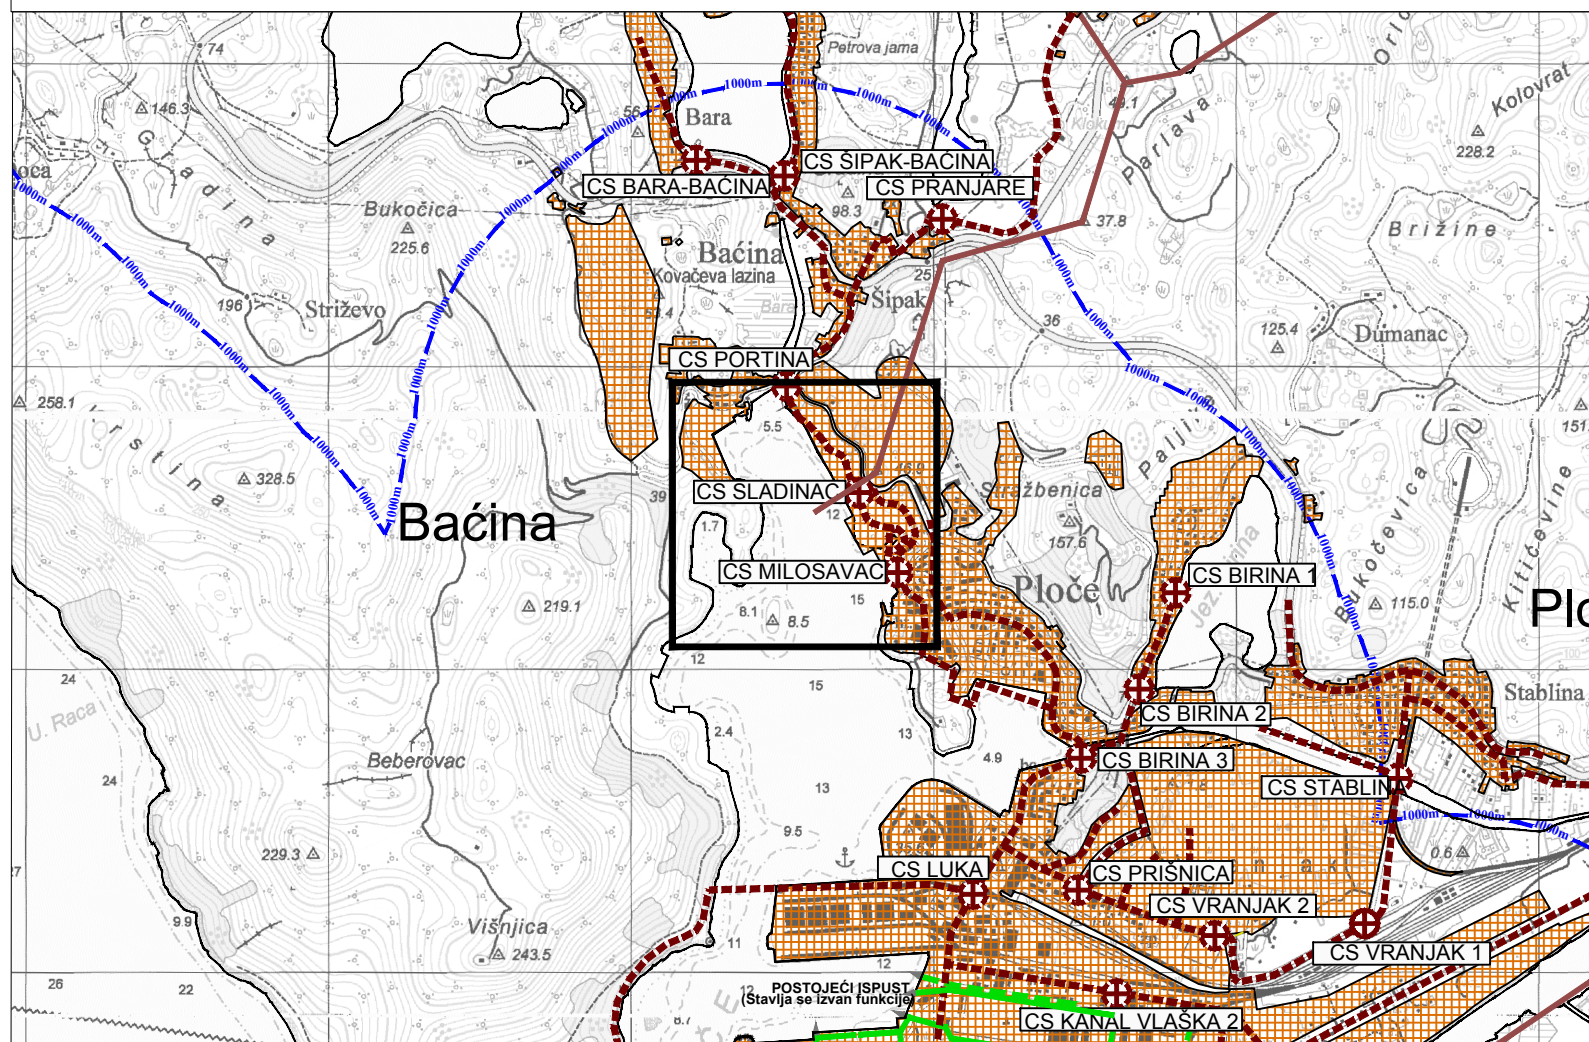

LIST 2.4.2.

INFRASTRUKTURNI SUSTAVI - Odvodnja otpadnih voda
IZVORNIK

URBANIZAM
Dubrovnik

0 500 m 1000 m

100 m

Županija:	DUBROVAČKO-NERETVANSKA	Grad: PLOČE
Naziv prostornog plana:	II. CILJANE IZMJENE I DOPUNE PROSTORNOG PLANA UREĐENJA GRADA PLOČA IZVORNIK	
Naziv kartografskog prikaza:	INFRASTRUKTURNI SUSTAVI - Odvodnja otpadnih voda	
Broj kartografskog prikaza:	2.4.2.	Mjerilo kartografskog prikaza: 1 : 25 000
Odluka predstavničkog tijela o izradi plana (službeno glasilo): Odluka Gradskog vijeća grada Ploča o izradi II. Ciljanih Izmjena i dopuna Prostornog plana uređenja Grada Ploča (Službeni glasnik Grada Ploča 10/18.)	Odluka predstavničkog tijela o donošenju plana (službeno glasilo): Odluka Gradskog vijeća grada Ploča o donošenju II. Ciljanih Izmjena i dopuna Prostornog plana uređenja Grada Ploča (Službeni glasnik Grada Ploča 06/21.)	
Javna rasprava (datum objave):	11. rujna 2020. godine	Javni uvid održan: od 24. kolovoza do 22. rujna 2020. godine
Pečat tijela odgovornog za provođenje javne rasprave:	Odgovorna osoba za provođenje javne rasprave: Suzana Dragobratović, dip.ing. Mjesto i datum izrade plana: Dubrovnik, lipanj 2021.	
Suglasnosti i mišljenja nadležnih organa uprave na plan: MIŠLJENJE Zavoda za prostorno uređenje Dubrovačko-neretvanske županije (KLASA: 35002/18-02/07, URBROJ: 2117/1-21/01-20-14) od 02. prosinca 2020. SUGLASNOST Ministarstva prostornog uređenja, graditeljstva i državne imovine, Uprava za prostorno uređenje i dozvole državnog značaja (KLASA:350-02/20-11/39, URBROJ: 531-06-1-1-21-2) od 13. siječnja 2021.		

Pravna osoba / tijelo koje je izradilo plan:	URBANIZAM Dubrovnik d.o.o. Dubrovnik	Odgovorna osoba:
Pečat pravne osobe/tijela koje je izradilo plan:	M.P. URBANIZAM Dubrovnik d.o.o. Vukovarska 8/II, 20 000 DUBROVNIK	dr.sc. Zrinka Rudež, dipl.ing.arh. Direktor
Odgovorni voditelj izrade plana:	M.P.	dr.sc. Zrinka Rudež, dipl.ing.arh.
Stručni tim u izradi plana: Ivan Goluža, dipl. ing. grad. Danka Grbac Nikolac, dipl.ing.kraj.arh. Jurica Knego, mag.geogr. i mag.ing.geod.et geoinf. Jure Marić, prof. Josip Mikulić, dipl.iur.	Bojana Nardi, prof dr.sc. Zrinka Rudež, dipl.ing.arh. Bajro Sarić, dipl.oec. Marina Stenek, dipl.ing.bio. i univ.spec.tech. Antonio Šakić, arh.teh.	
Pečat predstavničkog tijela:	M.P.	Predsjednik predstavničkog tijela: Aleksandar Ostojić
Istovjetnost ovog prostornog plana s izvornikom ovjerava:	Pečat nadležnog tijela: M.P.	
(ime, prezime i potpis)		