



KARAKTERISTIČNI PRESJEK ŠETNICE

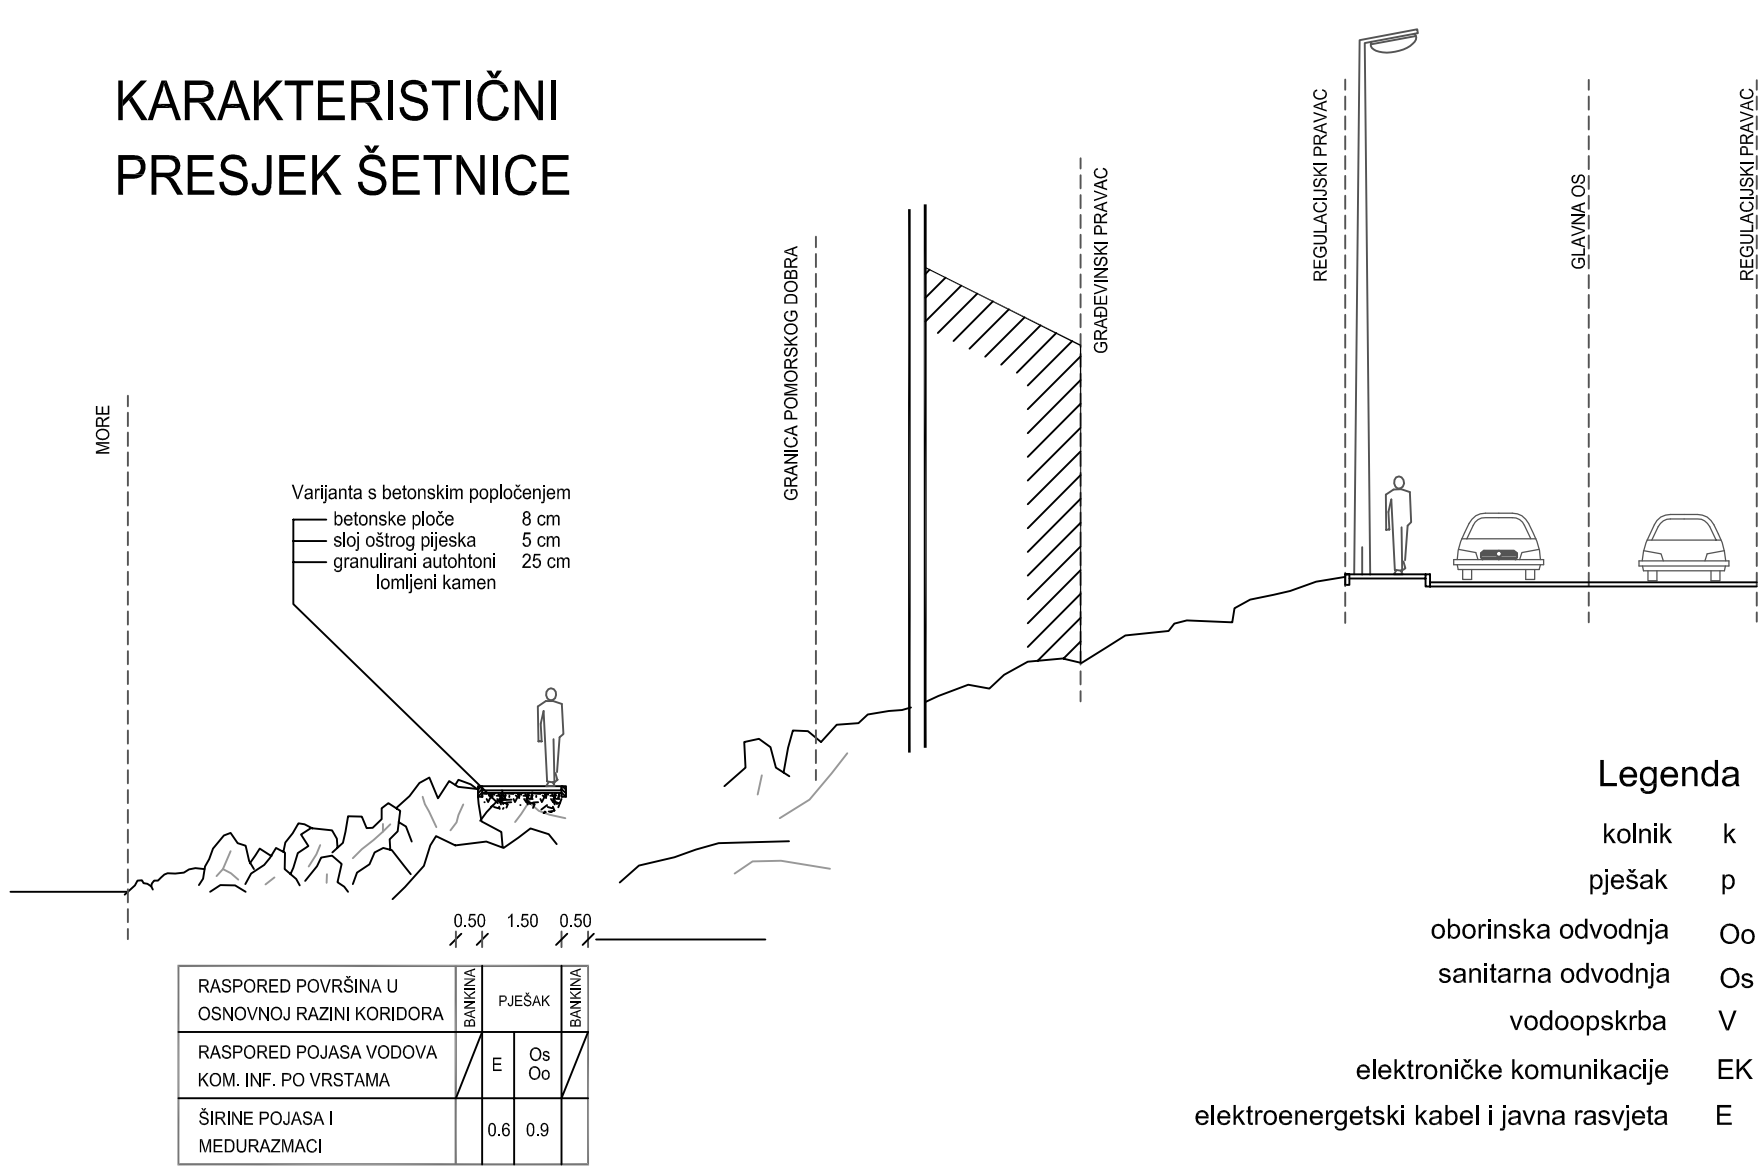

Poprečni presjek ulica s načelnim rasporedom pojaseva komunalne infrastrukture

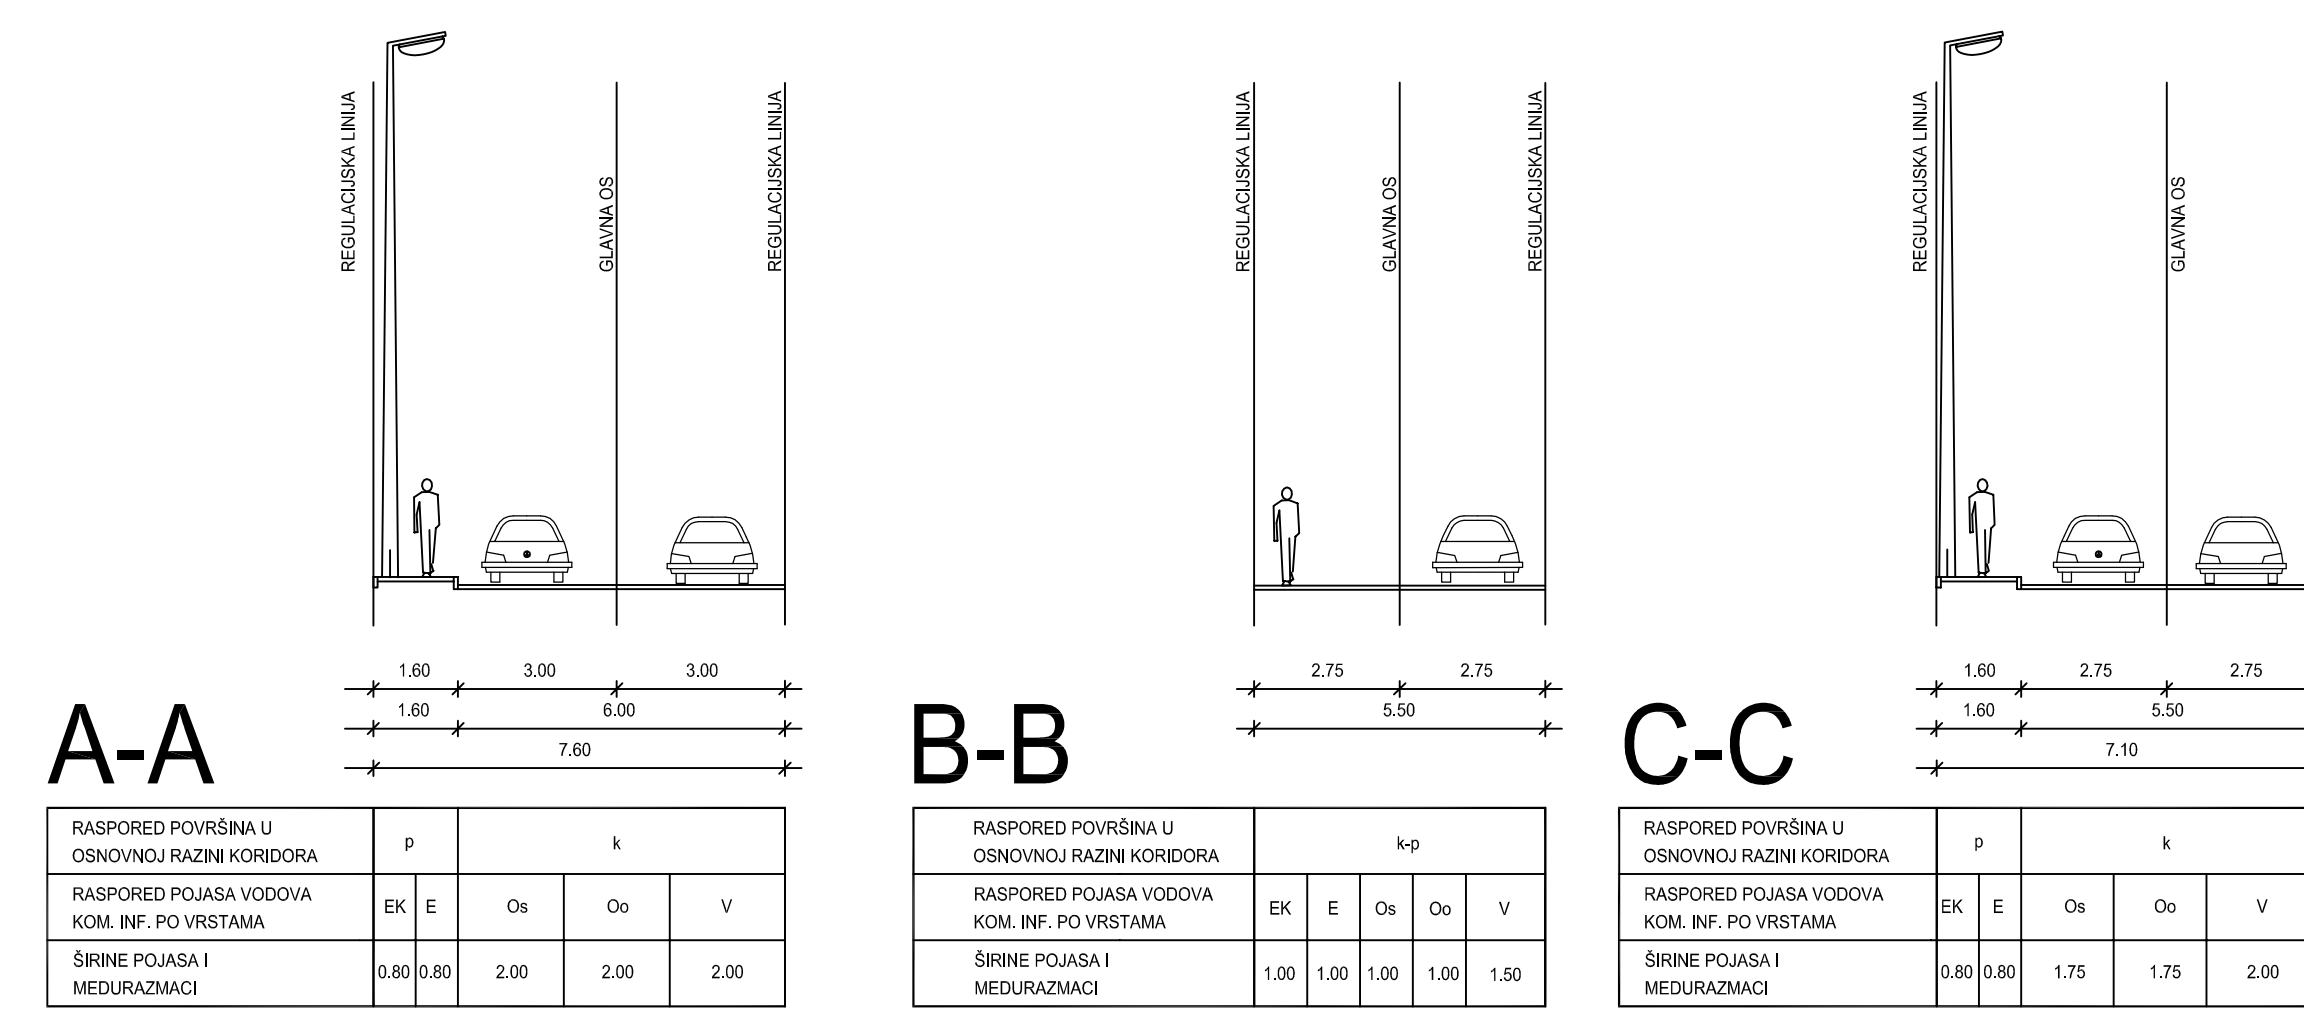

Tumač planskog znakovlja

- GRANICE**
 - - - - - GRANICA OBUHVATA PLANA
- NAMJENA POVRŠINA**
 (S) STAMBENA NAMJENA
 (M1) MJEŠOVITA NAMJENA
 (T1) UGOSTITELJSKO TURISTIČKA NAMJENA
 (R6) SPORTSKO REKREACIJSKA NAMJENA
 (Z1) JAVNE ZELENE POVRŠINE
 (Z) ZAŠTITNE ZELENE POVRŠINE
 (IS1) POVRŠINE INFRASTRUKTURNIH SUSTAVA
- CESTOVNI PROMET**
 - - - - - GLAVNE MJESNE ULICE
 - - - - - OSTALE ULICE
 - - - - - KOLNO-PJEŠAČKE POVRŠINE
 - - - - - PJEŠAČKE POVRŠINE
 - - - - - KOLNIK
 - - - - - OBALNA ŠETNICA (lungo mare)
- (G1) OZNAKA ULICE
 (Z-6223) RAZVRSTANOST
- ▲ ▲ OZNAKA PRESJEKA
 (AP) AUTOBUSNA POSTAJA
 (P) PARKIRALIŠTE
- POMORSKI PROMET**
 (L) LUKA OTVORENA ZA JAVNI PROMET (lokalni značaj)
 (L) PRIVEZIŠTE

2.1.a 2.1.b

500 m² MJ 1:2 000

0 20 40 100 200 m

Županija: DUBROVAČKO-NERETVANSKA ŽUPANIJA
 Općina: OPĆINA BLATO
 Naziv prostornog plana: IZMJENE I DOPUNE URBANISTIČKOG PLANA UREĐENJA GRŠĆICA - PRIZBA

Naziv kartografskog prikaza: PROMETNA, ULIČNA I KOMUNALNA INFRASTRUKTURNA MREŽA
 Broj kartografskog prikaza: 2.1.a
 Mjerilo kartografskog prikaza: 1:2000

Oslovaži iz Izjave Općinskog vijeća Općine Blato: Službeni glasnik Općine Blato br. 6/14
 Oslovaži Općinskog vijeća Općine Blato o donošenju plana: Službeni glasnik Općine Blato br. 7/16

Javna rasprava (datum objave): "Stokodna Dalmacija" - 27. travnja 2015. g.
 "Stokodna Dalmacija" - 31. ožujka 2016. g.
 Javni uvid odnosa: 4. svibnja - 22. svibnja 2015. g.
 31. ožujka - 13. travnja 2016. g.

Pečat tijela odgovornog za provođenje javne rasprave: Odgovorna osoba za provođenje javne rasprave:
 Dorotea Žmelić, dipl.ing.

Službenost na Plan prema članku 108. Zakona o prostornom uređenju (Narodne novine br. 153/13):
 Prava osoba koja je izradila plan: URBANISTIČKI ZAVOD GRADA ZAGREBA d.o.o. ZAGREB, Ulica braće Domany 4
 Pečat pravne osobe koja je izradila plan: Odgovorna osoba:
 DARJEN BELEC, dipl.ing.grad.
 Pečat voditelja izrade plana: Voditelj izrade plana:
 DUNJA KOS-PLETEŠ, dipl.ing.arch.

Sručeni firm u izradi plana:
 1. DUNJA KOS-PLETEŠ, dipl.ing.arch.
 2. MAJA VIBER PAULIĆ, mag.ing.arch.
 3. ANDREJA ŠUGAR, mag.ing.aedif.
 4. PETAR ČIGETIĆ, bacc.aedif.
 5. GORAN ČEČEŠEVIĆ, dipl.ing.prom.
 6. IVA BIRAC, dipl.ing.arch.

Pečat Općinskog vijeća: Predsjednik Općinskog vijeća:
 Tonči Padovan, prof.

Istovjetnost ovog plana s izvornikom odobrava: Pečat nadležnog tijela:
 IME, PREZIME, POTPIS

