


IZMJENE I DOPUNE PROSTORNOG PLANA UREĐENJA GRADA DUBROVNIKA



LIST BR: 4.7

GRAĐEVINSKA PODRUČJA NASELJA - LJUBAČ
IZVORNIK

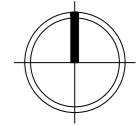

0 50 m 250 m 500 m



Županija: DUBROVAČKO - NERETVANSKA	GRAD DUBROVNIK	
Naziv prostornog plana: IZMJENE I DOPUNE PROSTORNOG PLANA UREĐENJA GRADA DUBROVNIKA IZVORNIK		
Naziv kartografskog prikaza: GRAĐEVINSKA PODRUČJA NASELJA - LJUBAČ		
Broj kartografskog prikaza: 4.7	Mjerilo kartografskog prikaza: 1 : 5000	
Odluka predstavničkog tijela o izradi plana (službeno glasilo): Odluka o izradbi Izmjena i dopuna Prostornoga plana uređenja Grada Dubrovnika ("Službeni glasnik Grada Dubrovnika", 4/11) Odluka o izmjeni i dopuni Odluke o izradbi izmjena i dopuna Prostornoga plana uređenja Grada Dubrovnika ("Službeni glasnik Grada Dubrovnika", 8/12)		Odluka predstavničkog tijela o donošenju plana (službeno glasilo): Odluka o donošenju Izmjena i dopuna Prostornoga plana uređenja Grada Dubrovnika ("Službeni glasnik Grada Dubrovnika", 3/14)
Javna rasprava (datum objave): 19.listopada 2012. Ponovljena javna rasprava (datum objave): 30.kolovoza 2013.	Javni uvid održan: od 29.listopada 2012. do 12.studenoga 2012. Javni uvid održan: od 09.rujna 2013. do 23.rujna 2013.	
Pečat tijela odgovornog za provođenje javne rasprave:	Odgovorna osoba za provođenje javne rasprave: <u>Jelena Lončarić, dipl.iur.</u>	
M.P.	Mjesto i datum izrade plana: Dubrovnik, ožujak 2014.	

Suglasnosti i mišljenja nadležnih organa uprave na plan:
SUGLASNOST Ministarstva graditeljstva i prostornog uređenja, Uprave za prostorno uređenje, Klasa: 350-02/14-11/07, Urbroj: 531-05-1-1-14-08, od 20. ožujka 2014.
POZITIVNO MIŠLJENJE Zavoda za prostorno uređenje Dubrovačko-neretvanske županije, Klasa: 350-01/14-01/14, Urbroj: 2117/1-21/1-14-8, od 12. ožujka 2014.

Pravna osoba / tijelo koje je izradilo plan:	INSTITUT IGH d.d. ZAGREB	IGH URBANIZAM d.o.o. DUBROVNIK
Pečat pravne osobe/tijela koje je izradilo plan:	M.P.	M.P.
INSTITUT IGH d.d.	IGH URBANIZAM d.o.o.	Odgovorna osoba: dr.sc. Jelena Bleiziffer, dipl.ing.građ. Član Uprave dr.sc. Miroslav Šimun, dipl.ing.građ. dr.sc. Zrinka Rudež, dipl.ing.arh. Prokurist Direktor
Odgovorni voditelj izrade plana:	M.P.	dr.sc. Zrinka Rudež, dipl.ing.arh.

Stručni tim u izradi plana:	Kristina Banić, dipl.ing.građ. Nikša Begović, ing. Jurica Knego, mag.geogr. i mag.ing.geod.et geoinf. Nikolina Vuković Kolendić, dipl.ing.građ. Jure Marić, prof. Jelena Miljanović, aps.arh.	Katarina Mojaš, mag.ing.arch. Veljko Pevalek, dipl.ing.građ. dr. sc. Zrinka Rudež, dipl.ing.arh. Bajro Sarić, dipl.oecc. Željko Vukelić, dipl.ing.arh. Davorka Vuković, dipl.iur.
-----------------------------	--	--


Pečat predstavničkog tijela:	Predsjednik predstavničkog tijela:
M.P.	<u>mr.sc. Niko Bulić</u>

Istovjetnost ovog prostornog plana s izvornikom ovjerava:

(ime, prezime i potpis)

Pečat nadležnog tijela:

M.P.

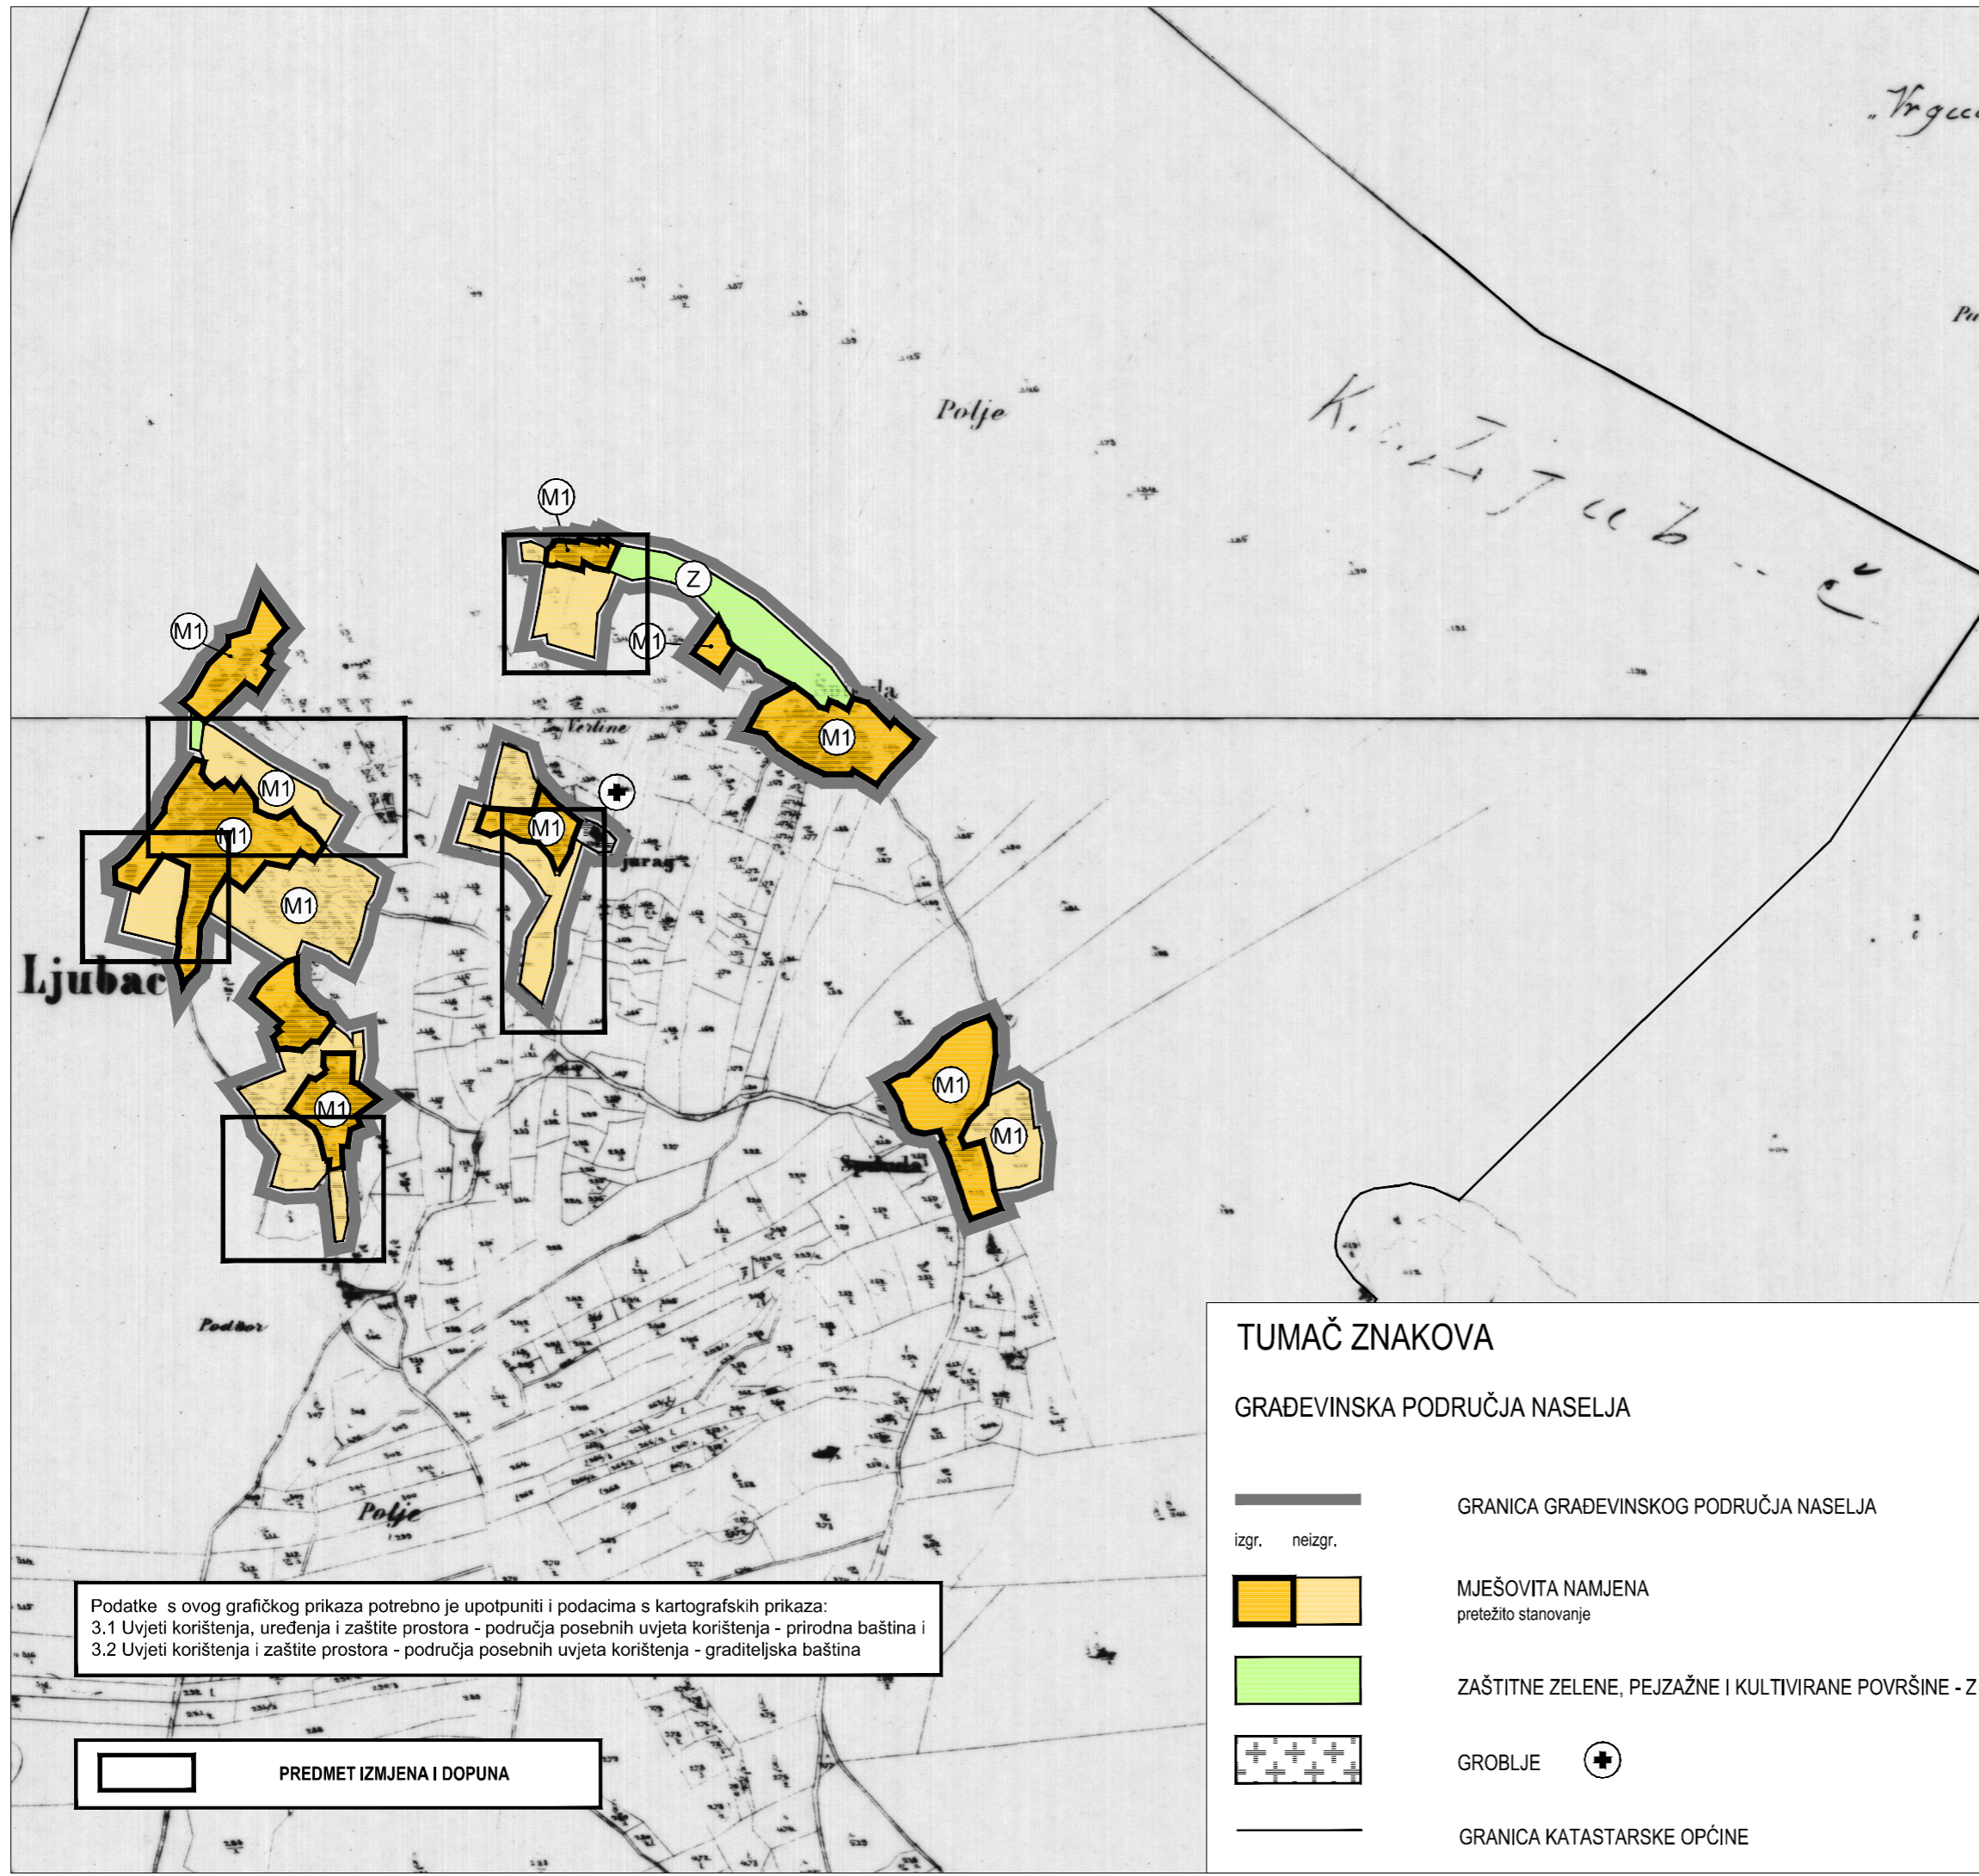

TUMAČ ZNAKOVA

GRAĐEVINSKA PODRUČJA NASELJA

- GRANICA GRAĐEVINSKOG PODRUČJA NASELJA
- izgr. neizgr.
- MJEŠOVITA NAMJENA
pretežito stanovanje
- ZAŠTITNE ZELENE, PEJZAŽNE I KULTIVIRANE POVRŠINE - Z
- + GROBLJE
- GRANICA KATASTARSKJE OPĆINE

Podatke s ovog grafičkog prikaza potrebno je upotpuniti i podacima s kartografskih prikaza:
3.1 Uvjeti korištenja, uređenja i zaštite prostora - područja posebnih uvjeta korištenja - prirodna baština i
3.2 Uvjeti korištenja i zaštite prostora - područja posebnih uvjeta korištenja - graditeljska baština

PREDMET IZMJENA I DOPUNA