

TUMAČ PLANSKOG ZNAKOVLJA

INFRASTRUKTURNI SUSTAVI I MREŽE
VODNOGOSPODARSKI SUSTAV
KORIŠTENJE VODA
postojeće / planirano

OSTALI VODOOPSKRBNI CJEVOVODI

ODVODNJA OTPADNIH VODA
Sanitarna odvodnja

GLAVNI ODVODNI KANALI-gravitacijski
sa smjerom odvodnje

OSTALI ODVODNI KANALI-gravitacijski
sa smjerom odvodnje

ODVODNJA OTPADNIH VODA
Oborinska odvodnja

GLAVNI ODVODNI KANALI-gravitacijski
sa smjerom odvodnje


OSTALI ODVODNI KANALI-gravitacijski
sa smjerom odvodnje

ISPUST U VODOTOK "Kopačica"

ODGOVARAJUĆI STANDARDIZIRANI UREĐAJ ZA
PROČIŠĆAVANJE TEHNOLOŠKE OTPADNE VODE

ODVODNI KANALI TEHNOLOŠKE
OTPADNE VODE-gravitacijski
sa smjerom odvodnje

- PREDMET IZMJENA I DOPUNA
- GRANICE
- GRANICA OBUHVATA PLANA
- NAMJENA POVRŠINA
postojeće / planirano
- GRAĐEVINSKO PODRUČJE
- ZAŠTITNE ZELENE POVRŠINE
- PROMET
- CESTOVNI PROMET
- GLAVNA MJESNA ULICA (G)
- POSTOJEĆA PROMETNICA
(TERCIJARNA ULIČNA MREŽA)

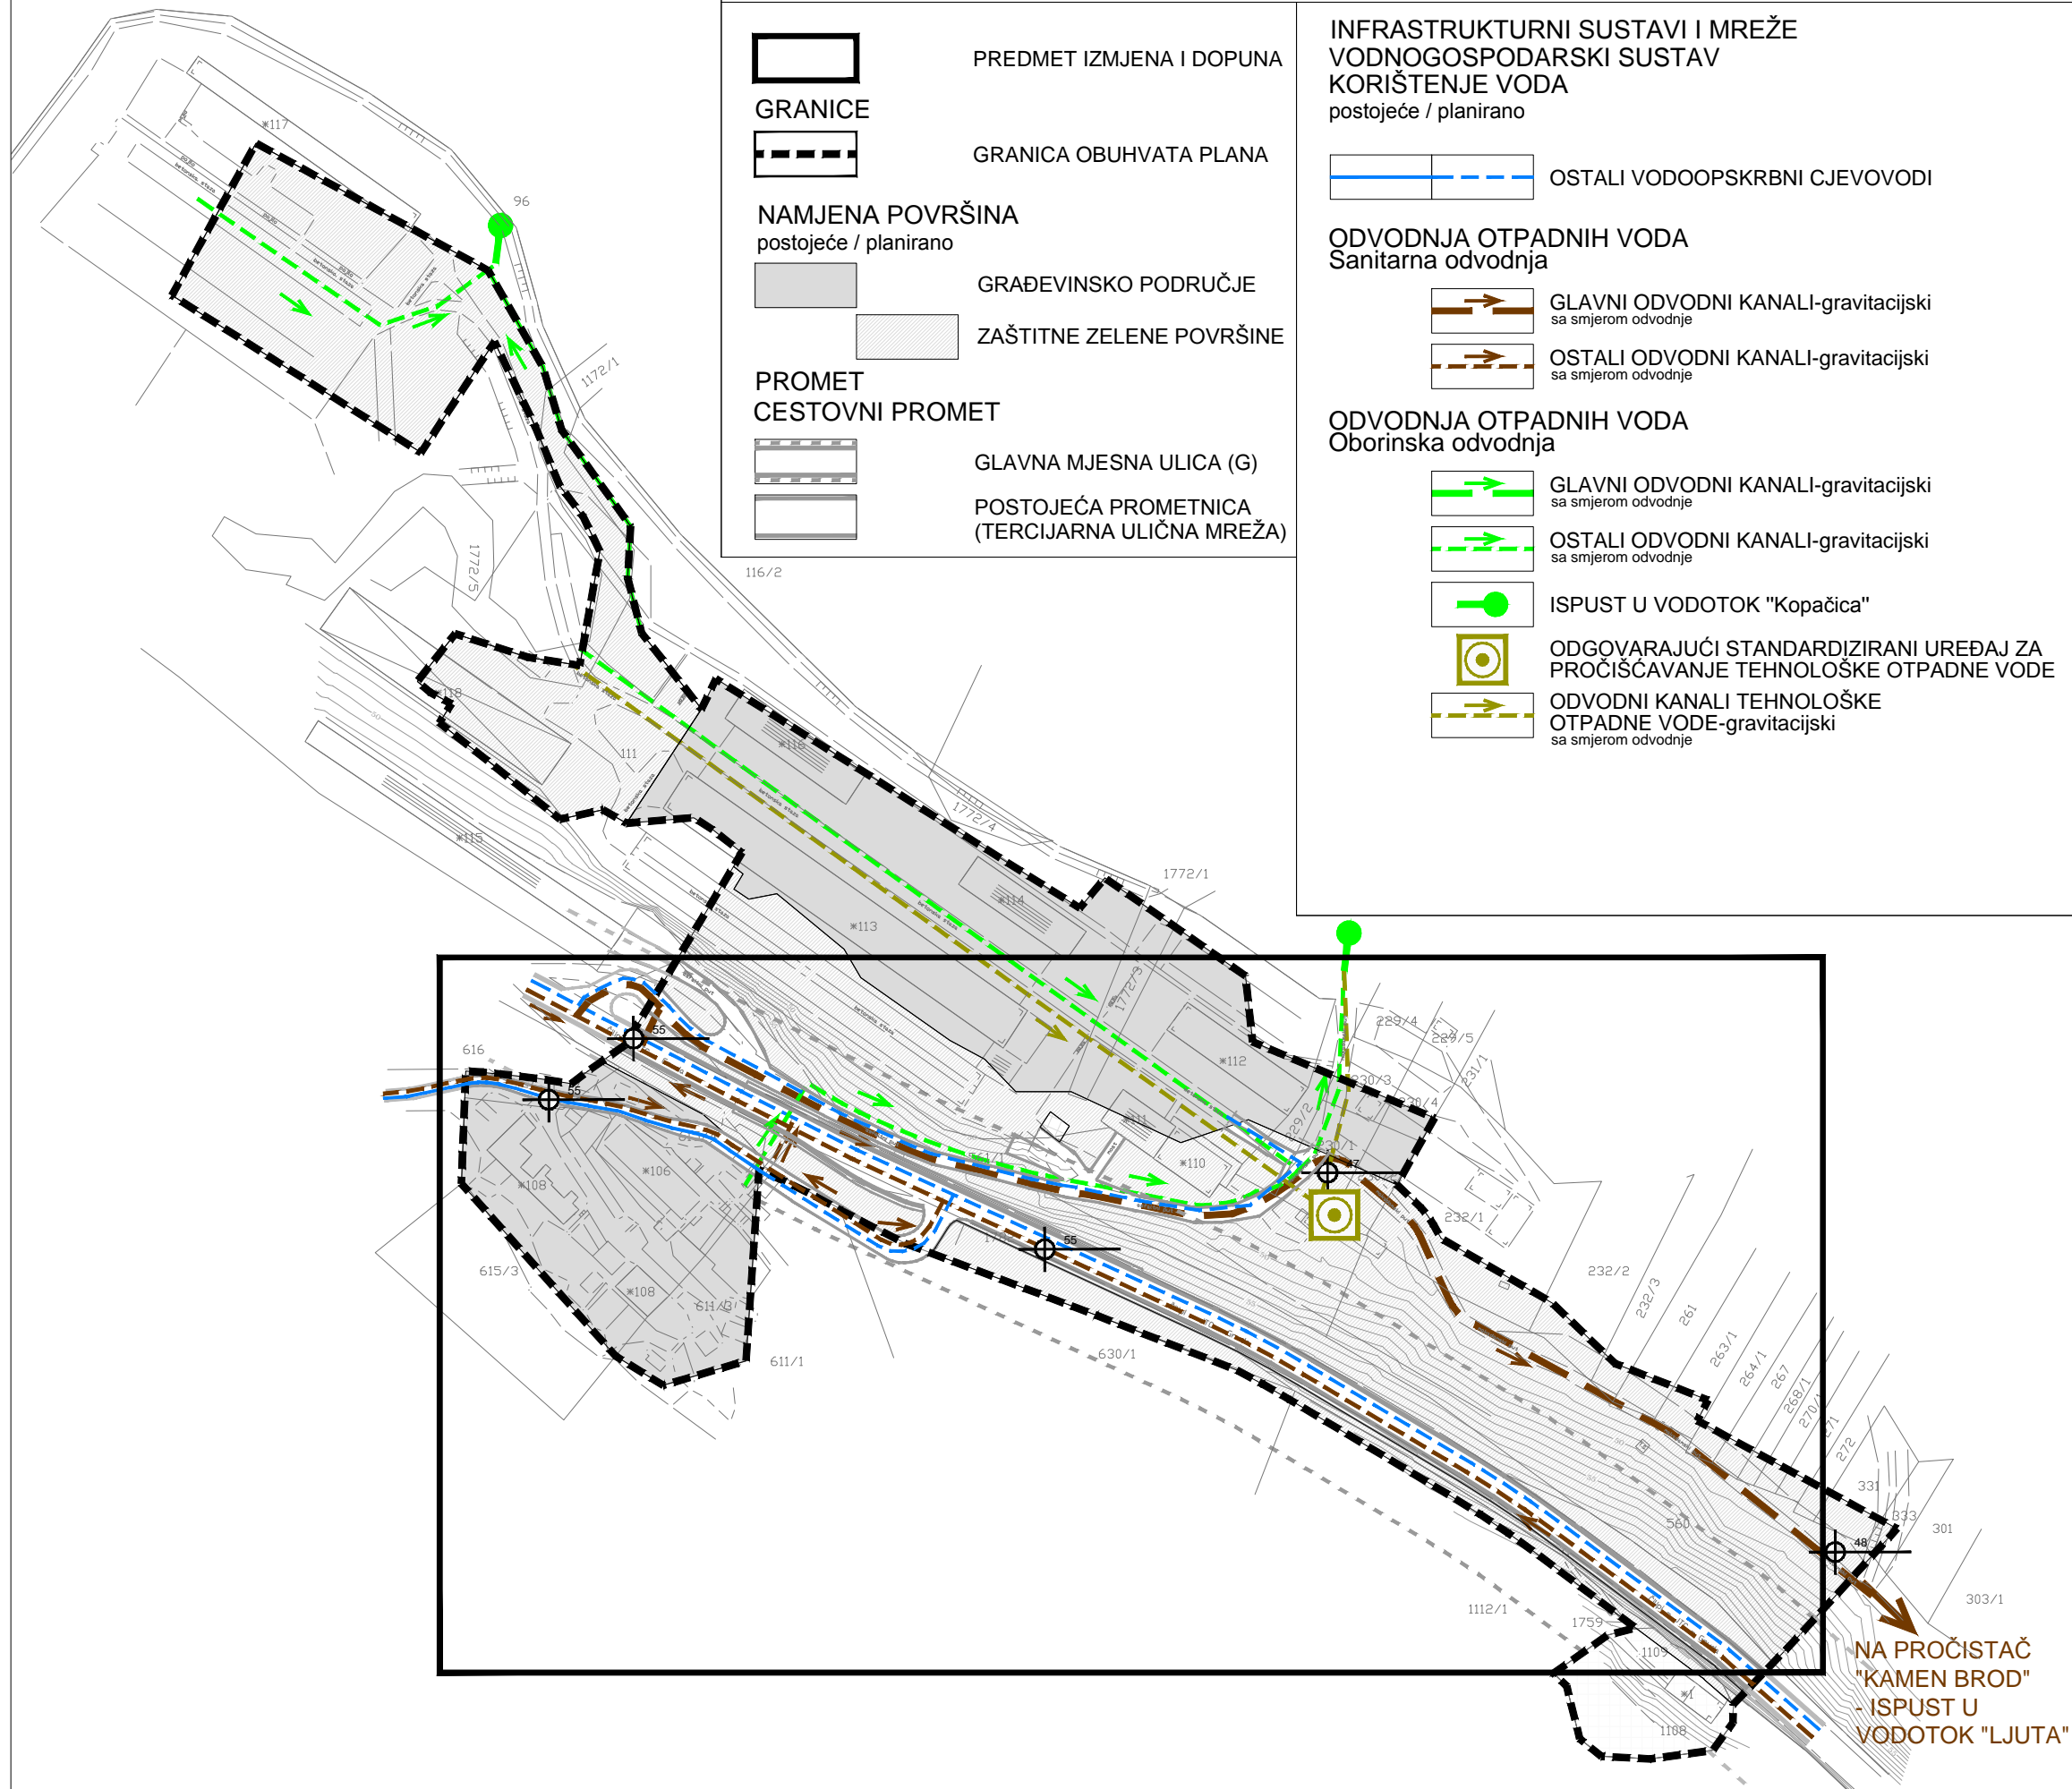


IZMJENE I DOPUNE URBANISTIČKOG PLANA UREĐENJA ZONE GOSPODARSKE - PROIZVODNE I POSLOVNE NAMJENE "KOPAČICA" - POPOVIĆI (UPU 88)

LIST BR: 2.3.

Prometna, ulična i komunalna infrastruktura mreža - VODNOGOSPODARSKI SUSTAV - VODOOPSKRBA I ODVODNJA
IZVORNIK



0 10 m 50 m 100 m 200 m

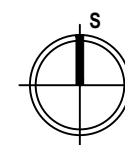

Županija:	DUBROVAČKO - NERETVANSKA	Općina:	KONAVLE
Naziv prostornog plana:	IZMJENE I DOPUNE URBANISTIČKOG PLANA UREĐENJA ZONE GOSPODARSKE - PROIZVODNE I POSLOVNE NAMJENE "KOPAČICA" - POPOVIĆI (UPU 88) IZVORNIK		
Naziv kartografskog prikaza:	Prometna, ulična i komunalna infrastruktura mreža - VODNOGOSPODARSKI SUSTAV - VODOOPSKRBA I ODVODNJA		
Broj kartografskog prikaza:	2.3.	Mjerilo kartografskog prikaza:	1 : 2000
Odluka predstavničkog tijela o izradi plana (službeno glasilo):	Odluka predstavničkog tijela o donošenju plana (službeno glasilo):		
Odluka Općinskog vijeća Općine Konavle o izradi izmjena i dopuna Urbanističkog plana uređenja zone gospodarske-proizvodne i poslovne namjene "Kopačica" - Popovići (UPU 88) (Službeni glasnik Općine Konavle 9/16)	Odluka Općinskog vijeća Općine Konavle o donošenju izmjena i dopuna Urbanističkog plana uređenja zone gospodarske-proizvodne i poslovne namjene "Kopačica" - Popovići (UPU 88) (Službeni glasnik Općine Konavle 02/17)		
Javna rasprava (datum objave):	17. siječnja 2017.	Javni uvid održan:	30. siječnja 2017. - 07. veljače 2017.
Pečat tijela odgovornog za provođenje javne rasprave:	Odgovorna osoba za provođenje javne rasprave:		
M.P.	Božo Lasić, dipl. iur.		
Mjesto i datum izrade plana:	Dubrovnik, ožujak 2017.		
Suglasnosti i mišljenja nadležnih organa uprave na plan:	_____		
Pravna osoba / tijelo koje je izradilo plan:	IGH URBANIZAM d.o.o. DUBROVNIK		
Pečat pravne osobe / tijela koje je izradilo plan:	Odgovorna osoba:		
M.P.	dr. sc. Zrinka Rudež, dipl. ing. arh. Direktor		
Odgovorni voditelj izrade plana:	M.P.		
dr.sc. Zrinka Rudež, dipl.ing.arh.			
Stručni tim u izradi plana:	Jure Marić, prof. Josip Mikulić, dipl. iur. Mladen Pandur, I.g., ovl. arh. Slavica Polić, mag. ing. arch. dr.sc. Zrinka Rudež, dipl. ing. arh. Bajro Sarić, dipl. oec		
Pečat predstavničkog tijela:	Predsjednik predstavničkog tijela:		
M.P.	Ivo Simović		
Istovjetnost ovog prostornog plana s izvornikom ovjerava:	Pečat nadležnog tijela:		
(ime, prezime i potpis)	M.P.		

NA PROČISTAČ
"KAMEN BROD"
ISPUST U
VODOTOK "LJUTA"