


Poprečni presjek ulica s načelnim rasporedom pojaseva komunalne infrastrukture

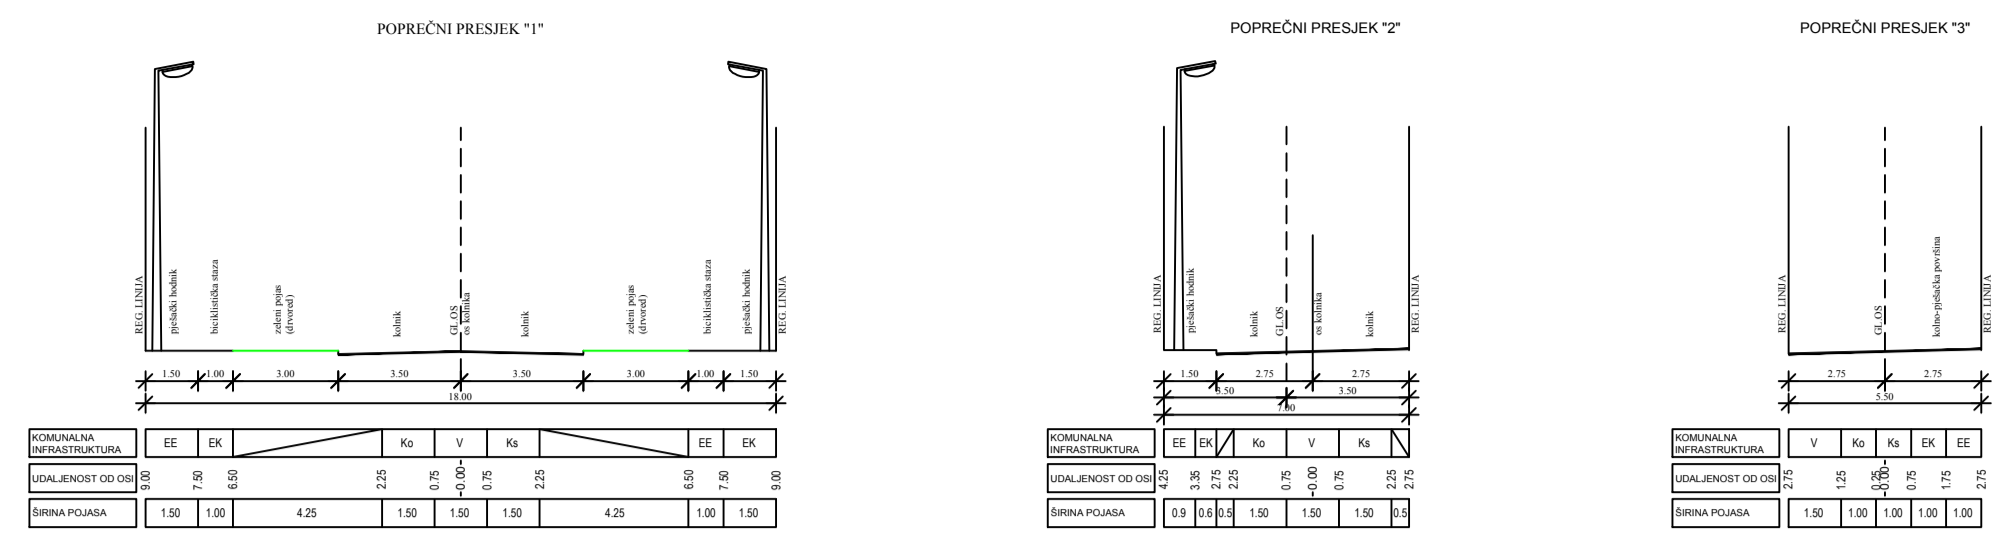

TUMAČ:
 Ko - ODVODNJA OBORINSKIH VODA; Ks - ODVODNJA SANITARNIH OTPADNIH VODA; V - VODOVOD; EE - ELEKTROENERGETSKI VODOVI I VODOVI JAVNE RASVJETE; EK - ELEKTRONIČKI KOMUNIKACIJSKI VODOVI

Tumač planskog znakovlja

- GRANICE**
 GRANICA OBUHVATA PLANA
- NAMJENA POVRŠINA**
 POVRŠINE UNUTAR GRAĐEVINSKOG PODRUČJA
 postojeće / planirano
- (S) STAMBENA NAMJENA
 (M1) MJEŠOVITA NAMJENA
 (D) JAVNA I DRUŠTVENA NAMJENA - D
 (K1) GOSPODARSKA NAMJENA - POSLOVNA
 (R2) SPORTSKO - REKREACIJSKA NAMJENA
 (Z) ZAŠTITNE ZELENE POVRŠINE
 (IS) POVRŠINE INFRASTRUKTURNIH SUSTAVA
 (G) GROBLJE
 (V1) VODNA POVRŠINA
- PROMET**
 CESTOVNI PROMET
 postojeće / planirano
- PROMETNE POVRŠINE
 GLAVNE ULICE
 SABIRNE ULICE
 OSTALE ULICE
 KOLNO - PJEŠAČKE POVRŠINE
 BICIKLISTIČKE STAZE
 JAVNO PARKIRALIŠTE
 TERCIJARNJA ULIČNA MREŽA
 OZNAKA PROMETNICE
 OZNAKA PRESJEKA CESTE
 PROMETNE POVRŠINE VAN OBUHVATA PLANA
- POŠTA I ELEKTRONIČKE KOMUNIKACIJE
 JAVNE ELEKTRONIČKE KOMUNIKACIJE
 postojeće/planirano
- ZAŠTIĆENI OBAJNI POJAS
 1000m
 1000m OD OBAJNE CRTE

URBANISTIČKI PLAN UREĐENJA NASELJA "POPOVIĆI"

LIST 2.1. PROMETNA ULIČNA I KOMUNALNA INFRASTRUKTURNA MREŽA - Prometna mreža i elektroničke komunikacije
 IZVORNIK - pročišćena grafika

Županija:	DUBROVAČKO-NERETVANSKA	Općina:	Konavle
Naziv prostornog plana:	URBANISTIČKI PLAN UREĐENJA NASELJA "POPOVIĆI"	IZVORNIK - pročišćena grafika	
Naziv kartografskog prikaza:	PROMETNA, ULIČNA I KOMUNALNA INFRASTRUKTURNA MREŽA - Prometna mreža i elektroničke komunikacije		
Broj kartografskog prikaza:	2.1.	Mjerilo kartografskog prikaza:	1 : 2000
Odluka predstavničkog tijela o izradi plana (službeno glasilo):		Odluka predstavničkog tijela o donošenju plana (službeno glasilo):	
Odluka o izradi i izmjeni i dopuna urbanističkog plana uređenja naselja "Popović" (Službeni glasnik Općine Konavle 10/18)		Odluka o donošenju i izmjeni i dopuna urbanističkog plana uređenja naselja "Popović" (Službeni glasnik Općine Konavle 5/20)	
Urbanistički plan uređenja naselja "Popović" - pročišćeni tekst (Službeni glasnik Općine Konavle 7/20)			
Javna rasprava (datum objave):	11. srpnja 2019.	Javni uvid održan:	od 22. do 29. srpnja 2019.
Ponovna javna rasprava (datum objave):	29. listopada 2019.	Javni uvid za ponovnu javnu raspravu održan:	od 4. do 12. studenog 2019.
2. ponovna javna rasprava (datum objave):	16. siječnja 2020.	Javni uvid za 2. ponovnu javnu raspravu održan:	27. siječnja do 4. veljače 2020.
Pečat tijela odgovornog za provođenje javne rasprave:		Odgovorna osoba za provođenje javne rasprave:	
		Božo Lasić, dipl. iur.	
		Mjesto i datum izrade plana:	Dubrovnik, srpanj 2020.

Suglasnosti i mišljenja nadležnih organa sprave na plan:

SUGLASNOST: Ministarstva graditeljstva i prostornog uređenja, Uprave za prostorno uređenje i dozvole državnog značaja (KLASA: 350-02/20-13/10, UR.BROJ:531-06-1-1-20-4) od 11. svibnja 2020.

Pravna osoba / tijelo koje je izradilo plan:	URBANIZAM Dubrovnik d.o.o. Dubrovnik
Pečat pravne osobe/tijela koje je izradilo plan:	M.P.
Odgovorna osoba:	dr.sc. Zrinka Rudež, dipl.ing.arh.
Odgovorni voditelj izrade plana:	M.P.
	dr.sc. Zrinka Rudež, dipl.ing.arh.
Stručni tim u izradi plana:	Bojana Nandić, prof. dr.sc. Zrinka Rudež, dipl.ing.arh. Bajro Šarić, dipl.oeo. Marina Štanić, dipl.ing.bio. i univ.spec.tech. Antonio Šakić, inž.inž. Frančiška Šiljeg, mag.ing.grad.
Pečat predstavničkog tijela:	M.P.
Predsjednik predstavničkog tijela:	Ivo Šimović
Islovelost ovog prostornog plana s izvornikom ovjerava:	Predsjednik Odbora za Statut i Poslovanje: Vlaho Mujić, dipl.iur.
(ime, prezime i potpis)	(ime, prezime i potpis)