


Tumač planskog znakovlja

- GRANICE**
 ■■■■ GRANICA OBUHVATA PLANA
- PROMET CESTOVNI PROMET**
 — PROMETNE POVRŠINE
- INFRASTRUKTURNI SUSTAVI I MREŽE**
 VODNOGOSPODARSKI SUSTAV
 KORIŠTENJE VODA
 postojeće / planirano
- MAGISTRALNI VODOOPSKRBNI CJEVOVOD
 - - - OSTALI VODOOPSKRBNI CJEVOVODI
 - MAGISTRALNI VODOOPSKRBNI CJEVOVOD KOJI SE PREMJESTA ILI UKIDA
 - - - OSTALI VODOOPSKRBNI CJEVOVOD KOJI SE PREMJESTA ILI UKIDA
- ODVODNJA OTPADNIH VODA**
 Sanitarna odvodnja
- GLAVNI ODVODNI KANALI-gravitacijski sa singlenim odvodnjem
 - GLAVNI ODVODNI KANALI-šabni sa singlenim odvodnjem
 - OSTALI ODVODNI KANALI-gravitacijski sa singlenim odvodnjem
 - OSTALI ODVODNI KANALI-šabni sa singlenim odvodnjem
 - ⊕ PRECRPNA STANICA


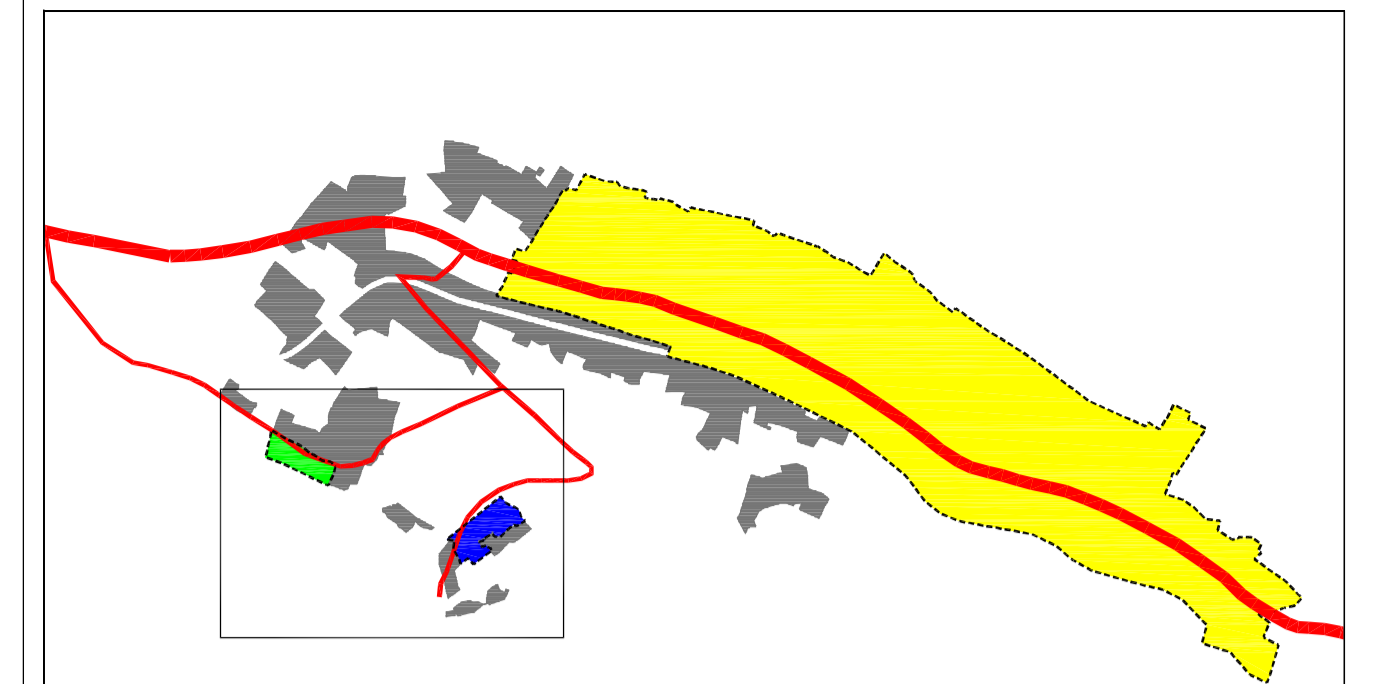


NASELJE GRUDA UNUTAR OBUHVATA UPU-a:

UPU 26	BAČEV DO	0,67 ha
UPU 27	MIHATOVIĆI	0,92 ha
UPU 29	TUŠIĆI	49,66 ha

NASELJE GRUDA IZVAN OBUHVATA UPU-a:

--	--	--

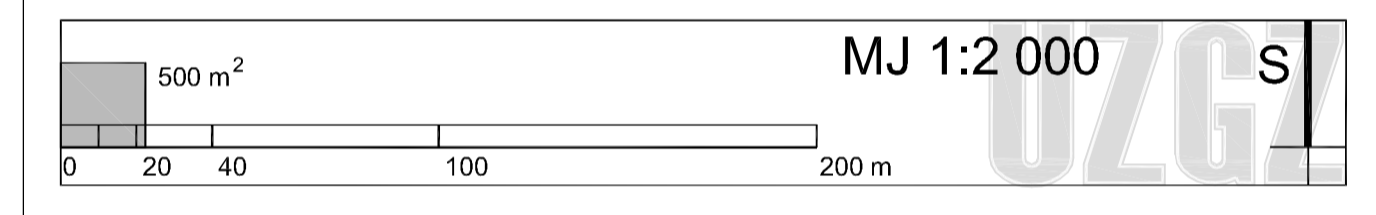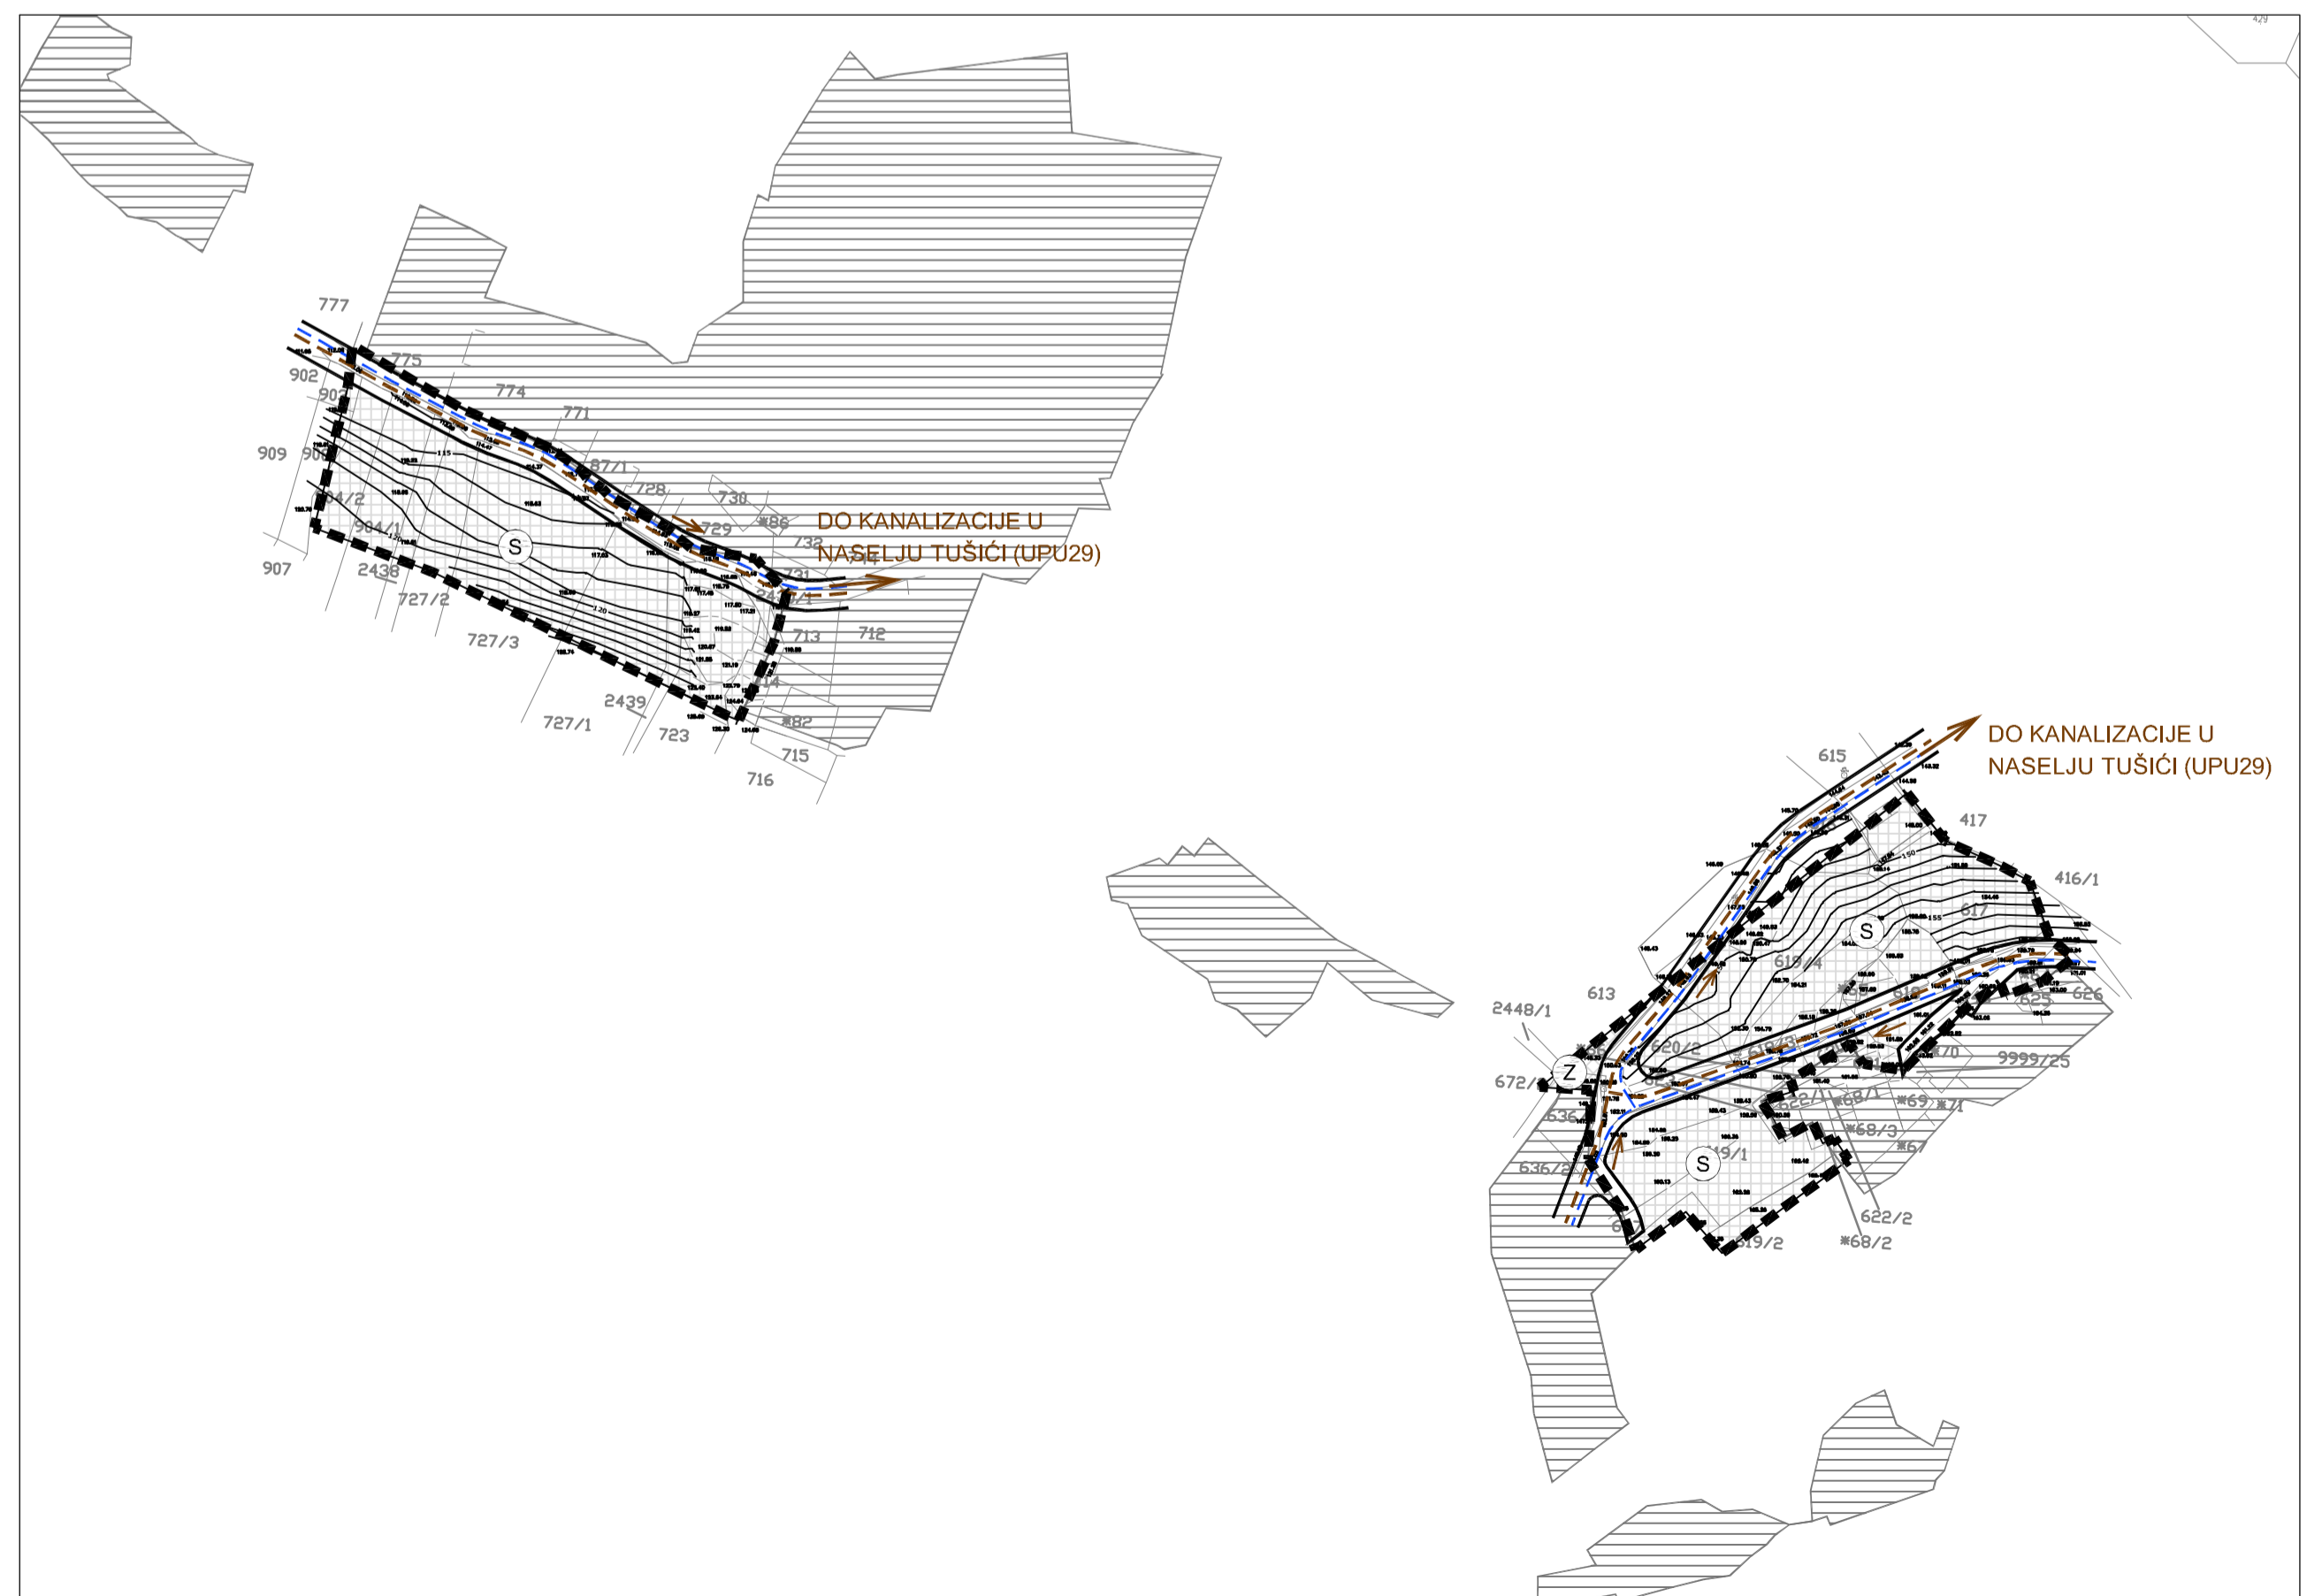

Županija:	DUBROVAČKO - NERETVANSKA ŽUPANIJA	
Općina:	OPĆINA KONAVLE	
Naziv prostornog plana:	URBANISTIČKI PLANA UREĐENJA NASELJA GRUDA BAČEV DO (UPU 26), MIHATOVIĆI (UPU 27), TUŠIĆI (UPU 29)	
Naziv kartografskog prikaza:	PROMETNA, ULIČNA I KOMUNALNA INFRASTRUKTURNA MREŽA VODOOPSKRBA I ODVODNJA	
Broj kartografskog prikaza:	2.2.	Mjerilo kartografskog prikaza: 1:2 000
Odluka o Izradi Plana:	Odluka Općinskog vijeća o donošenju plana:	
Službeni glasnik Općine Konavle, br. 8/2008	Službeni glasnik Općine Konavle, br. 4/2011	
Javna rasprava (datum objave): 12. ožujka 2010.	Javni uvid održan: od 29. ožujka 2010. do 05. svibnja 2010.	
Pečat tijela odgovornog za provođenje javne rasprave:	Odgovorna osoba za provođenje javne rasprave:	
	MATO PUŠIĆ, dipl. oec.	
Pravna osoba koja je izradila plan:	URBANISTIČKI ZAVOD GRADA ZAGREBA d.o.o. ZAGREB, Britanski trg 12	
Pečat pravne osobe koja je izradila plan:	Odgovorna osoba:	
	LUKA ŠULENTIĆ, mag.ing.arch.	
Odgovorni voditelj:	Koordinator plana:	
LUKA ŠULENTIĆ, dipl.ing.arch.	dr. sc. ZRINKA RUDEŽ, dipl.ing.arch.	
Štućni tim u izradi plana:	5. ANDREJA ŠUGAR, mag.ing.arch.	
1. LUKA ŠULENTIĆ, dipl.ing.arch.	6. PETAR ČIGETIĆ, ing.grad.	
2. mag.ing. HRVATSKA PETKOVIĆ, dipl.ing.arch.	7. MOMIR PAVLETIĆ SLOBODAN, mag.ing.kraj.arch.	
3. HRVATSKA JAMANIĆKI, dipl.ing.grad.	8. BORIS KOŠTAR, ing.grad.	
4. LIDIJA TADJANOVIĆ, dipl.ing.arch.	9. MATIJA MIHELJIĆ, grad.ing.	
Pečat Općinskog vijeća:	Procesajnik Općinskog vijeća:	
	BOŽO MARTINČIĆ	
Istovjnost ovog plana s izvornikom ovjerava:	Pečat nadležnog tijela:	