


DETALJNI PLAN UREĐENJA PROŠIRENJA GROBLJA U NASELJU LASTOVO

3.UVJETI KORIŠTENJA, UREĐENJA I ZAŠTITE POVRŠINA 3.1. PLAN PARCELACIJE

0 | 5 | 10 | 20 | 50 M 1:500

TUMAČ

	GRANICA OBUHVATA
	POSTOJEĆA GROBNA POLJA
	KOLNA PROMETNICA
	NOVA GROBNA POLJA
	POSTOJEĆE GLAVNE GROBNE STAZE
	POSTOJEĆE GROBNE GRAĐEVINE
	NOVA GROBNA GRAĐEVINA
	GROBNA ALEJA
	JAVNE ZELENE POVRŠINE
	PARKIRALIŠTE
	PJEŠAČKA STAZA
	KOLNO-PJEŠAČKA STAZA

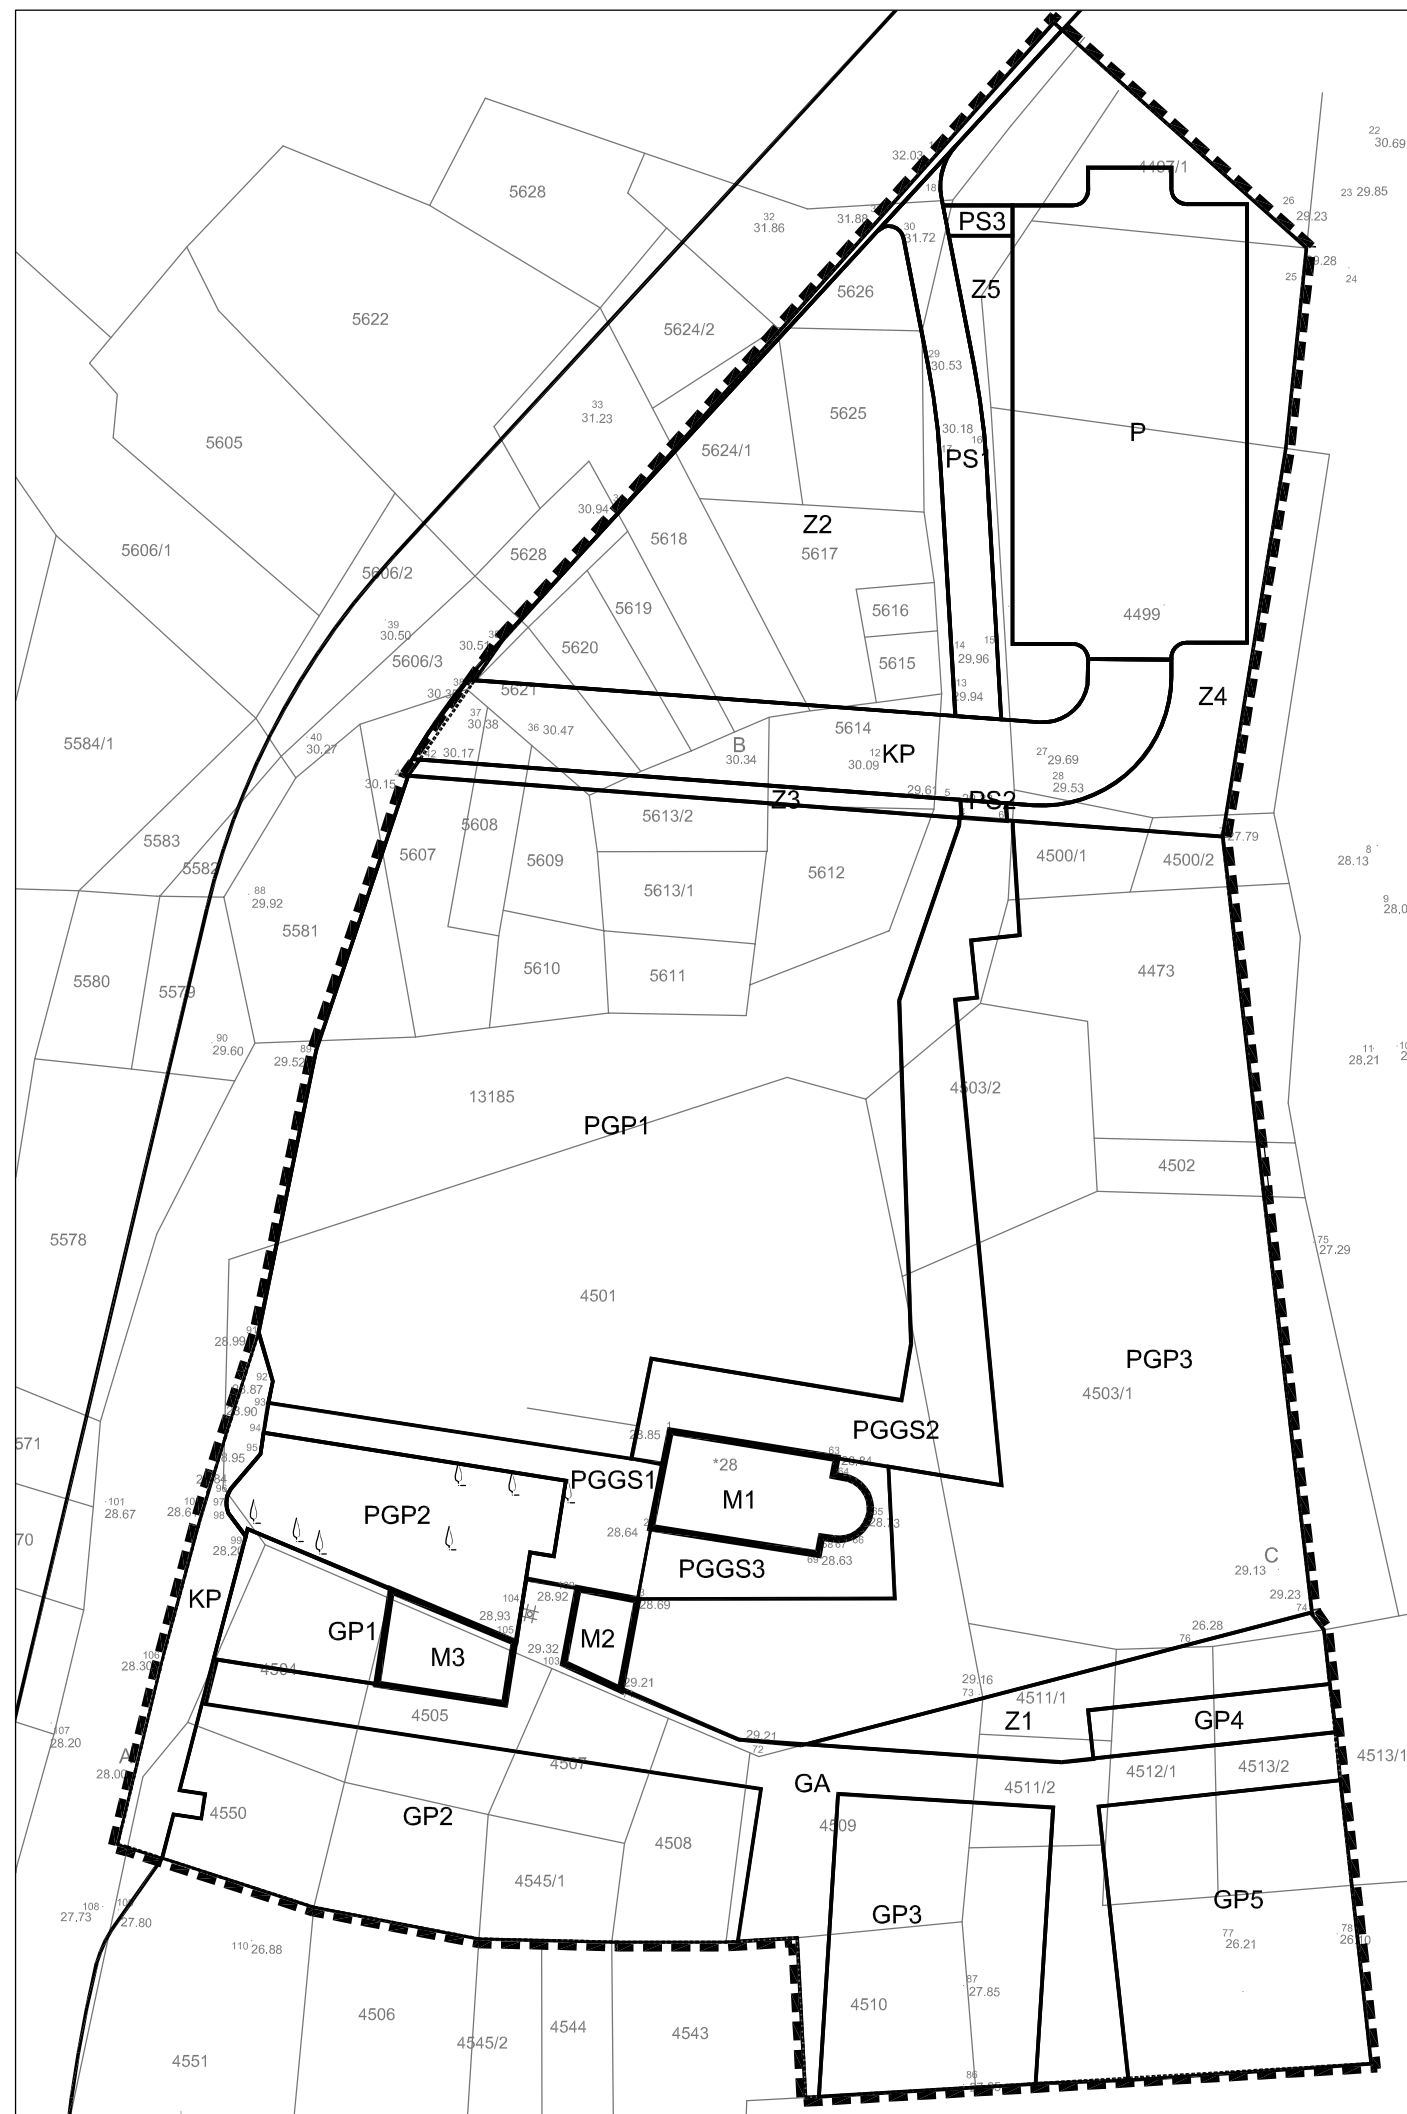

DUBROVAČKO NERETVANSKA ŽUPANIJA OPĆINA LASTOVO

DETALJNI PLAN UREĐENJA PROŠIRENJA GROBLJA U NASELJU LASTOVO

3. UVJETI KORIŠTENJA, UREĐENJA I ZAŠTITE POVRŠINA 3.1. PLAN PARCELACIJE

Broj kartografskog prikaza: 5.	Mjerilo kartografskog prikaza: 1:500
Odluka o izradi Detaljnog plana uređenja proširenja groblja u naselju Lastovo: Službeni glasnik Općine Lastovo br. 2/10	
Odluka predstavničkog tijela o donošenju Detaljnog plana uređenja proširenja groblja u naselju Lastovo (Službeni glasnik Općine Lastovo): 6/14	
Javna rasprava objavljena je 09. 05. 2011.	Javni uvid održan je od 17. svibnja do 15. lipnja 2011.
Javna rasprava objavljena je 03. 11. 2013.	Javni uvid održan je od 12. studenog do 25. studenog 2013.
Pečat tijela odgovornog za provođenje javne rasprave:	Odgovorna osoba za provođenje javne rasprave:
M.P. Leo Katić
Koordinator izrade Plana: - Jedinstveni upravni odjel	Leo Katić
Pravna osoba koja je izradila Plan: APE d.o.o., Zagreb, Ozaljska 61	
Pečat pravne osobe koja je izradila plan:	Odgovorna osoba:
M.P. Mirela Čordaš, dipl.ing.arh.
Odgovorni voditelj izrade Plana:	- Mirela Čordaš, dipl. ing. arh., ovl.arh.
- Za APE d.o.o.:	
Stručni tim APE d.o.o u izradi plana: 1. Nikša Božić, dipl.ing.arh. 2. Sandra Jakopc, dipl.ing.arh. 3. Estera Gobac-Trninić, dipl.ing.biol.	Suradnja u izradi plana ASK ATELIER, d.o.o.: 1. Marija Premužić, dipl.ing.arh. 2. Azra Suljić, dipl.ing.arh.
Pečat predstavničkog tijela:	Predsjednik predstavničkog tijela:
M.P. Ljubo Jurica
Istovjetnost ovog prostornog plana s izvornikom ovjerava:	Pečat nadležnog tijela:
..... (ime, prezime, potpis)	M.P.